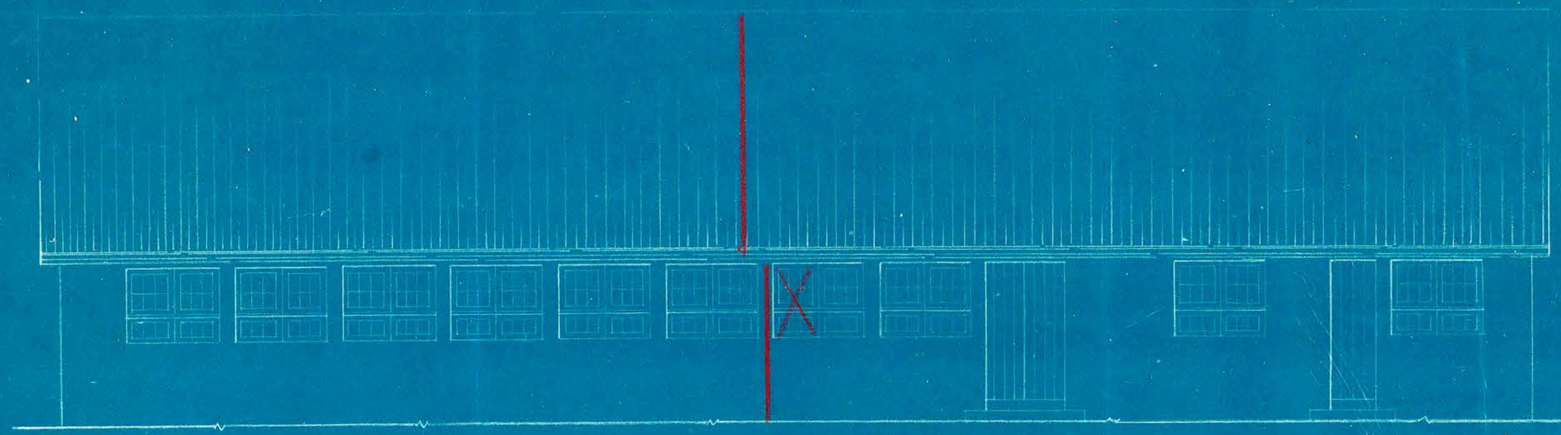

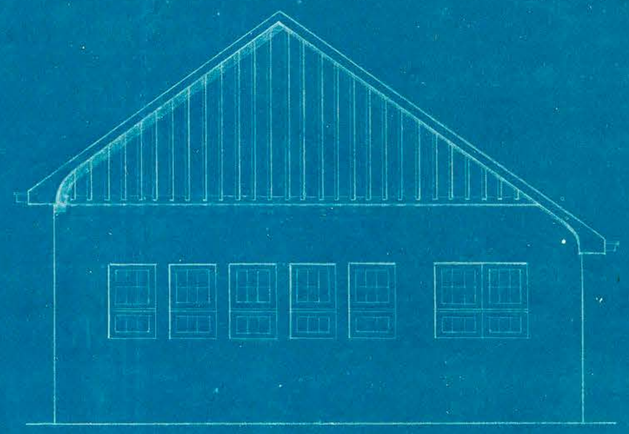

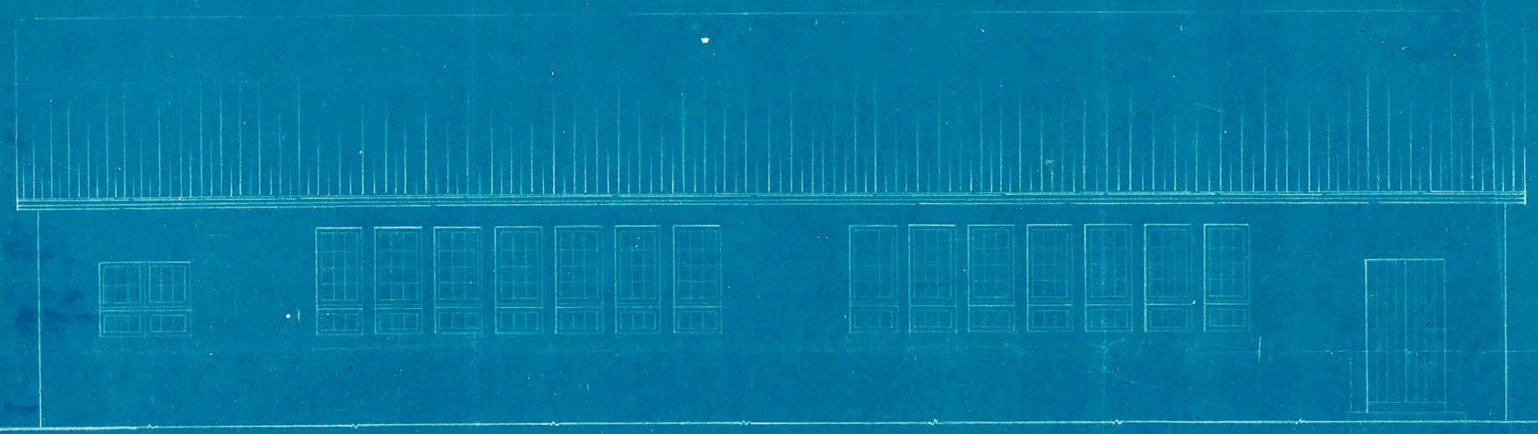

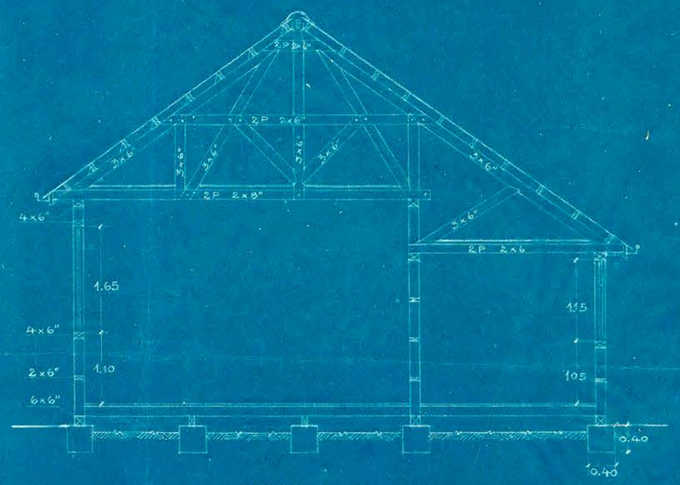

CORTE A-A

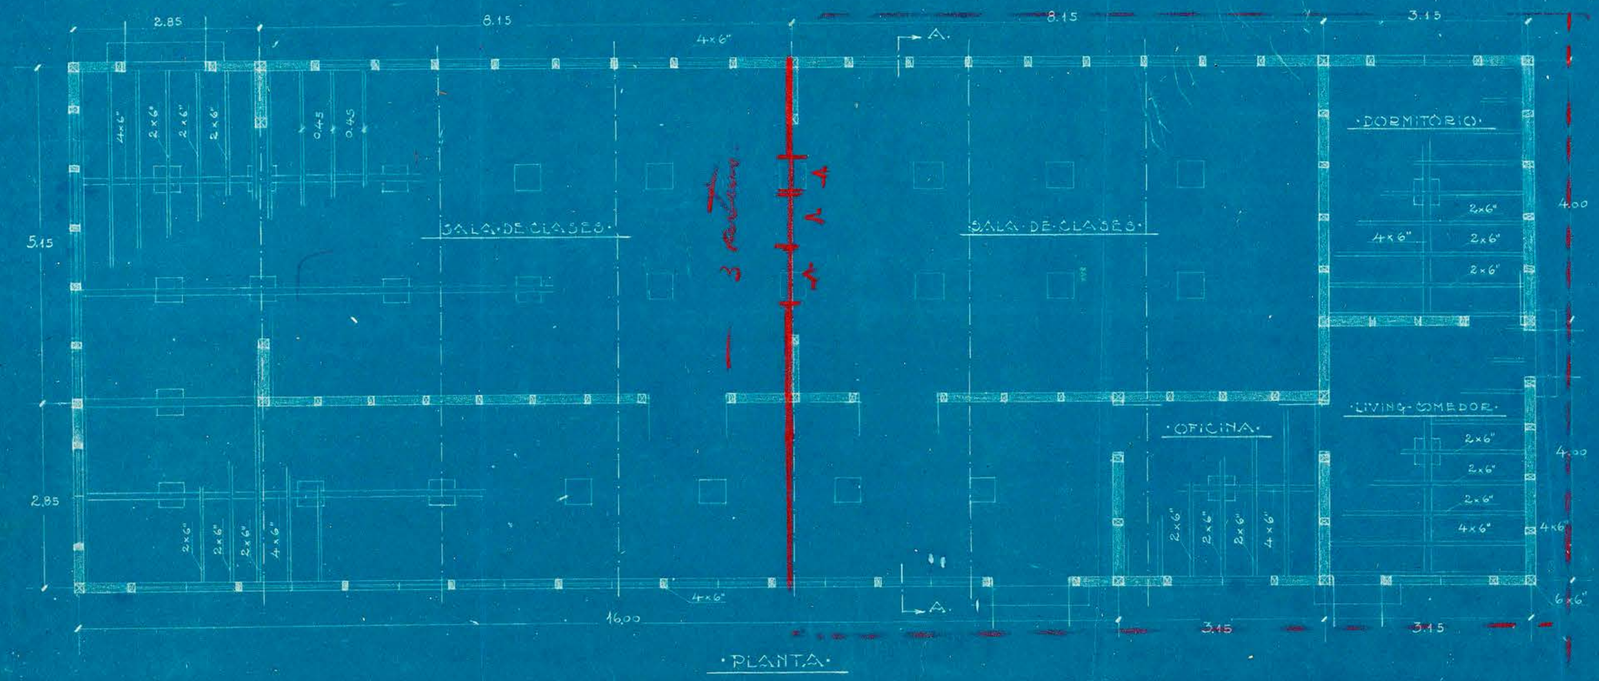

PLANTA

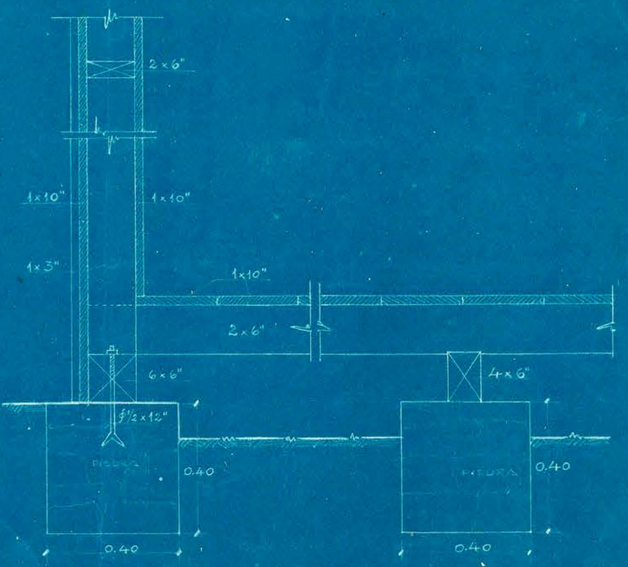

CIMIENTOS

POYOS

D.G.O.P. DEPTO. ARQUITECTURA · ESCUELA PUBLICA EN COLONIA STA. LUCIA (YUNGAY) · DIBUJO: [illegible] · Vº Bº: [illegible] ARQ.TO. · ESCALA: 0,02/ME