

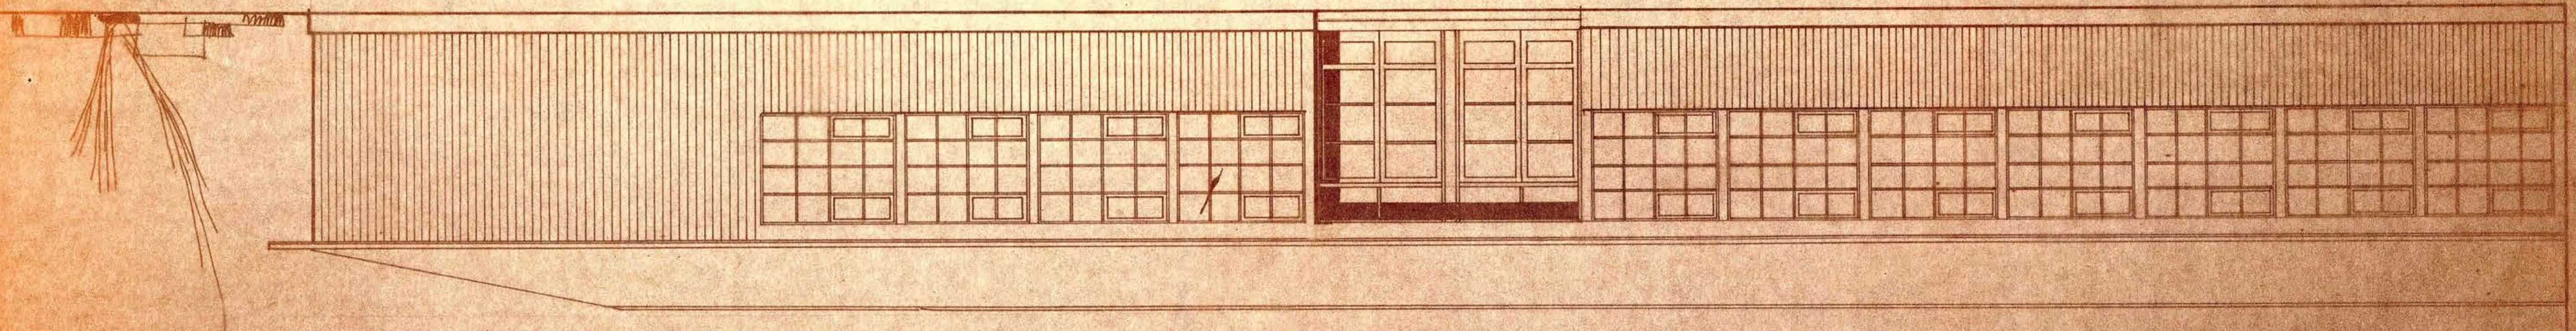


DIRECCION DE ARQUITECTURA DE ANCO
 PLANTA - ELEVACION NOR-ORIENTE
 1928/8/1
 R. SALAS
 Arqu. Ap. 3

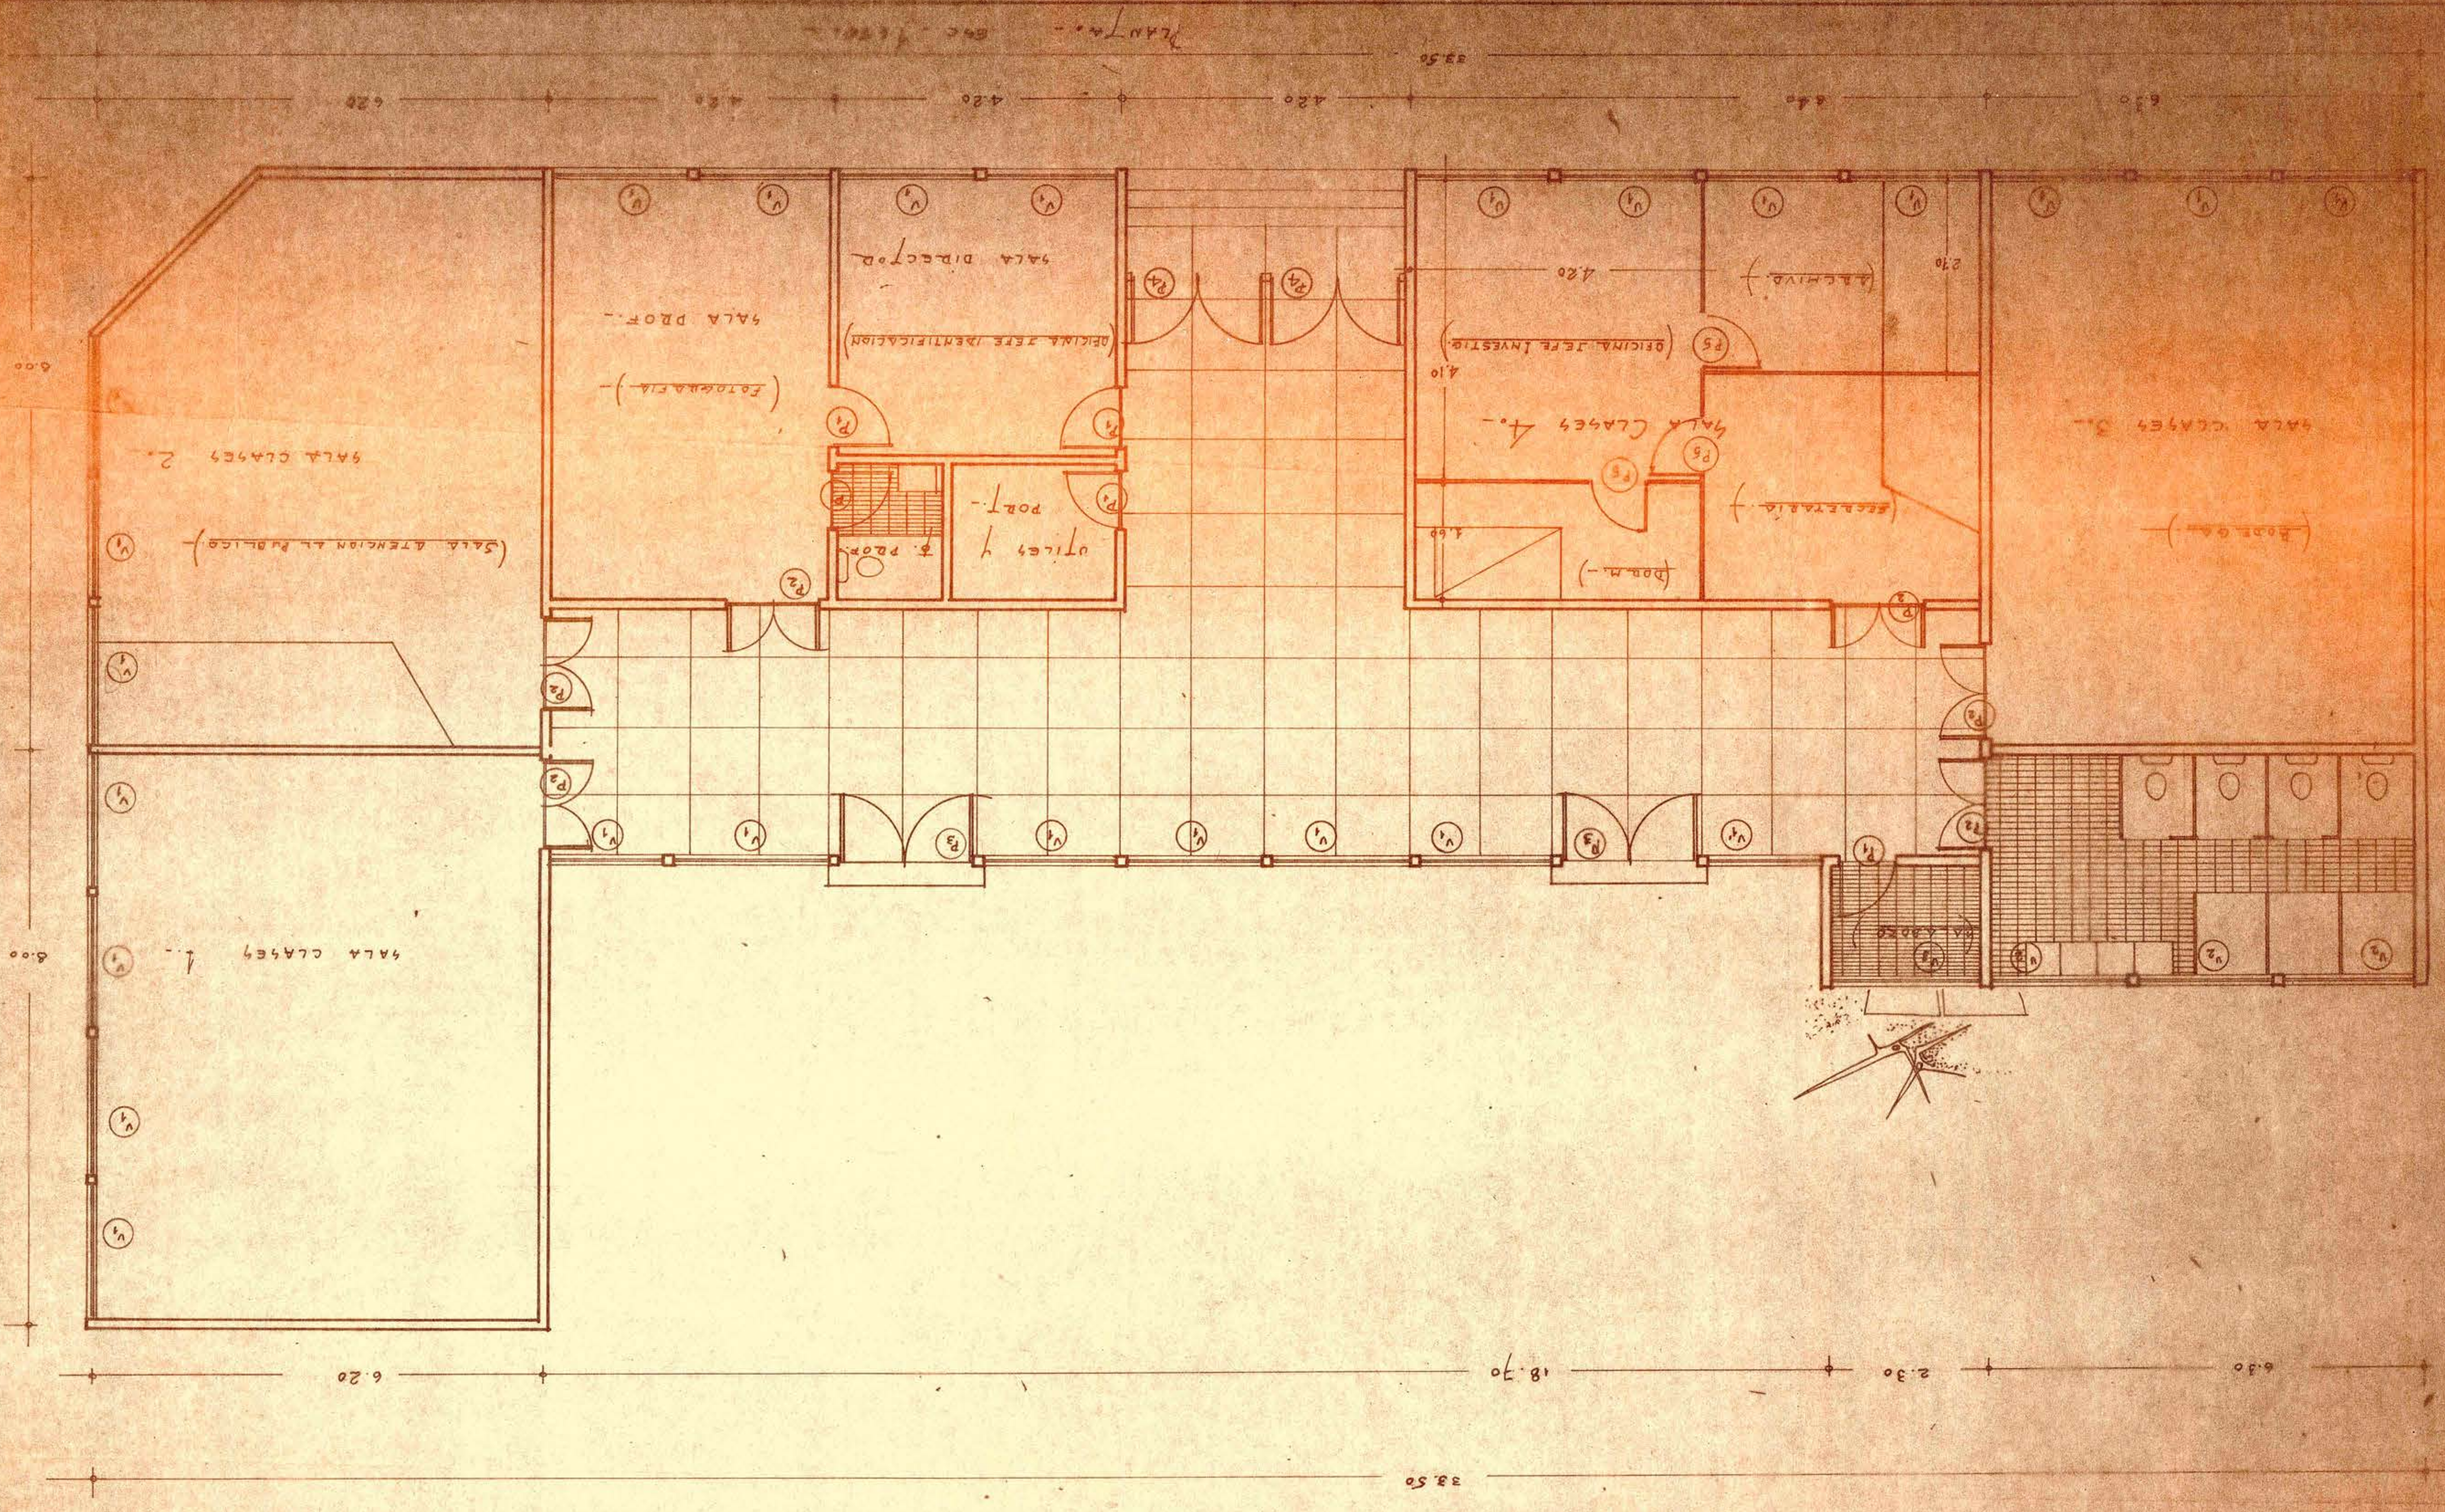

ELEVACION NOR-ORIENTE

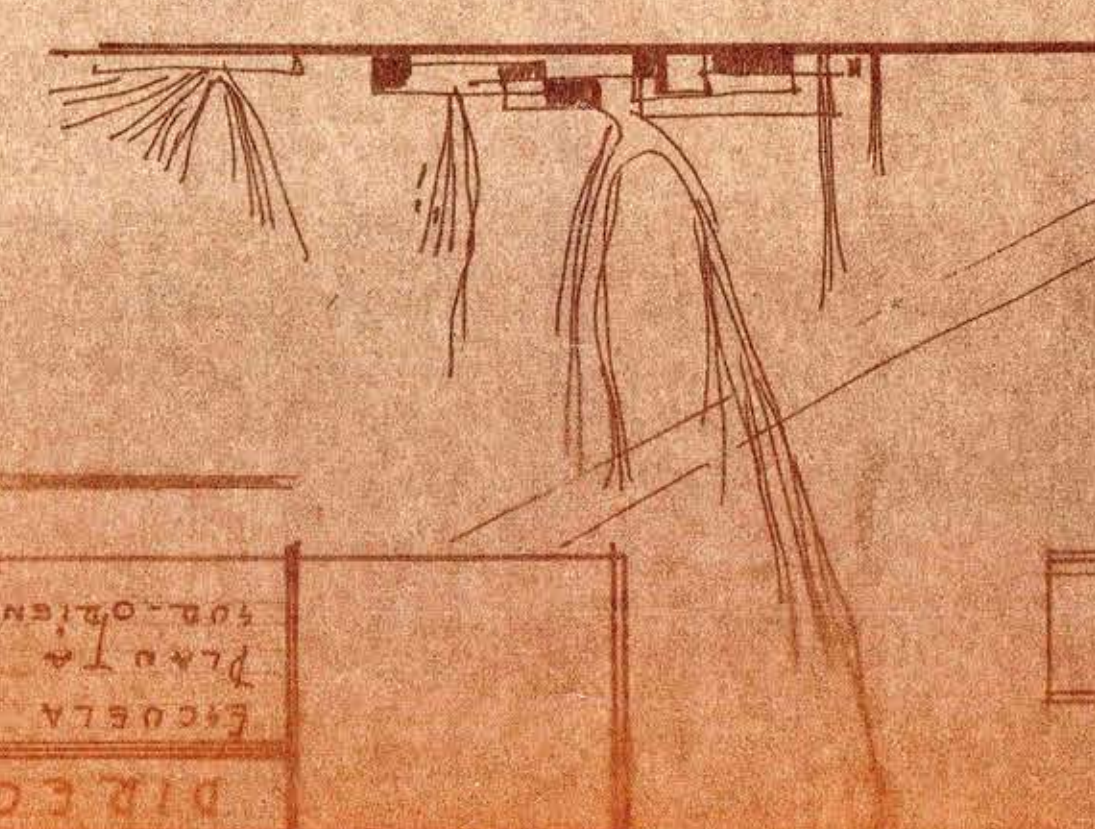

ELEVACION NOR-ORIENTE