



DIRECCION DE ARQUITECTURA OF. ANGOL
 ESCUELA VOCACIONAL DE LEBU - ARAUCO
 PLANTA - ELEVACION NOR-ORIENTE y SUR-ORIENTE. - ESC. - 1:50. -

J. M. R. C.
 ARAUCO, 29/5
 R. SALAS O.
 ARAUCO, 29/5


TABIQUE PROVISORIOS.

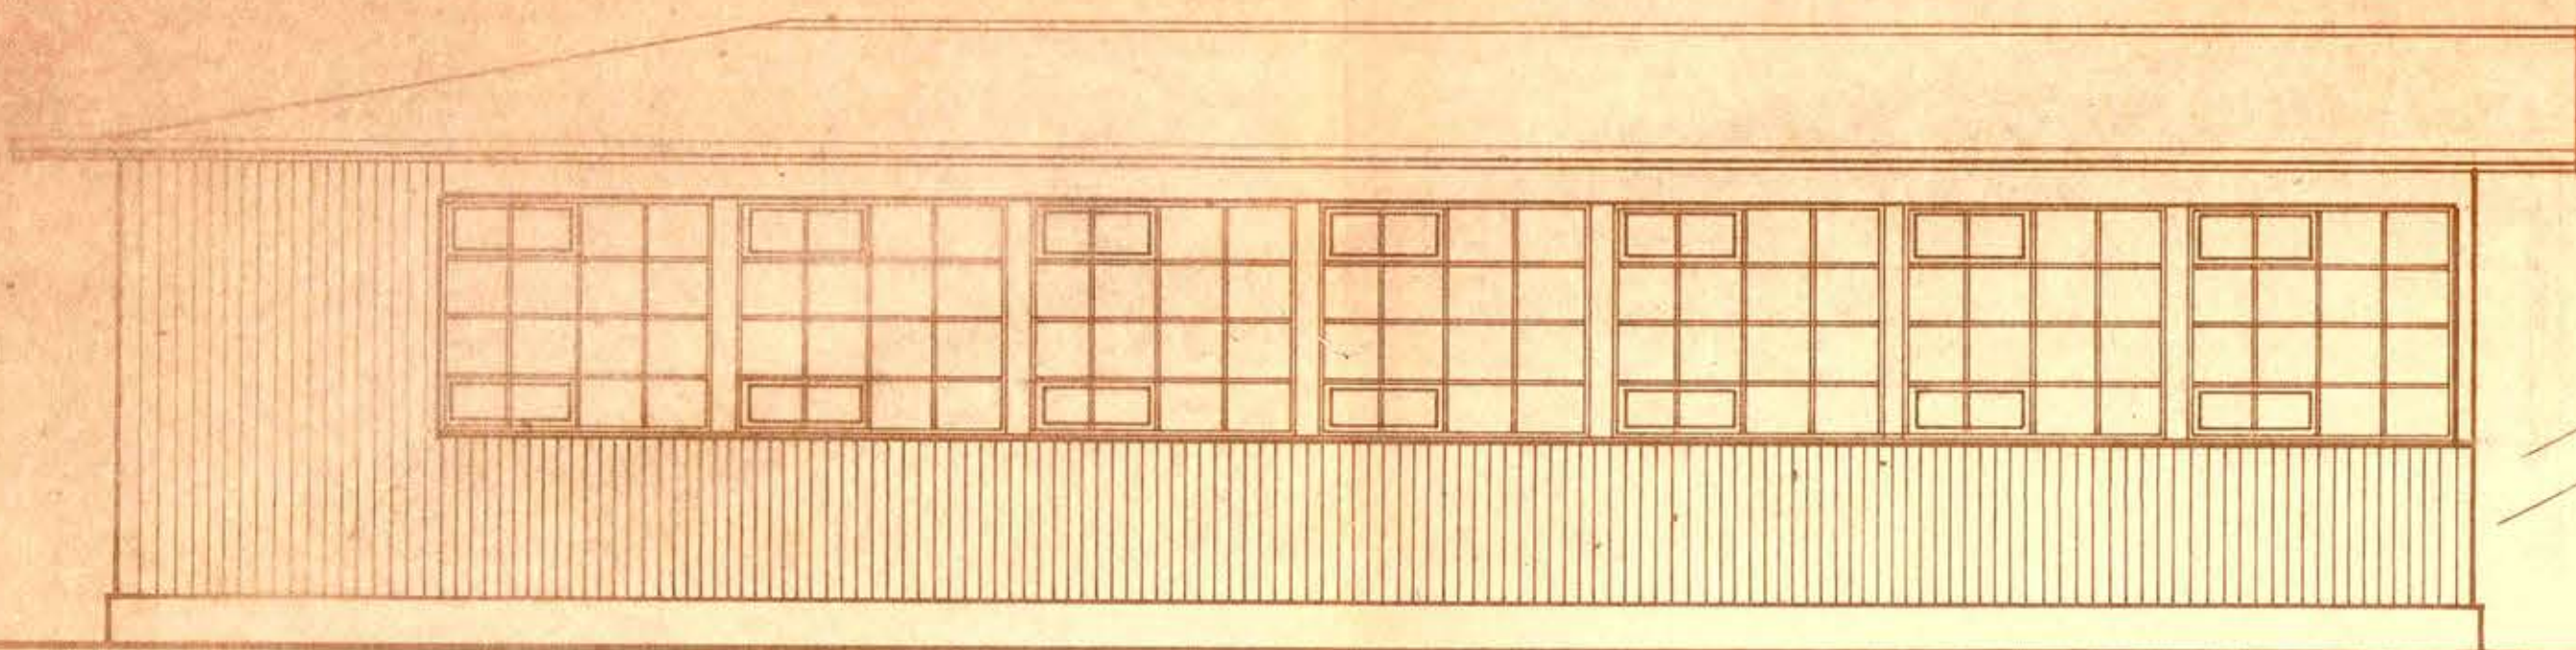

ELEVACION NOR-ORIENTE.

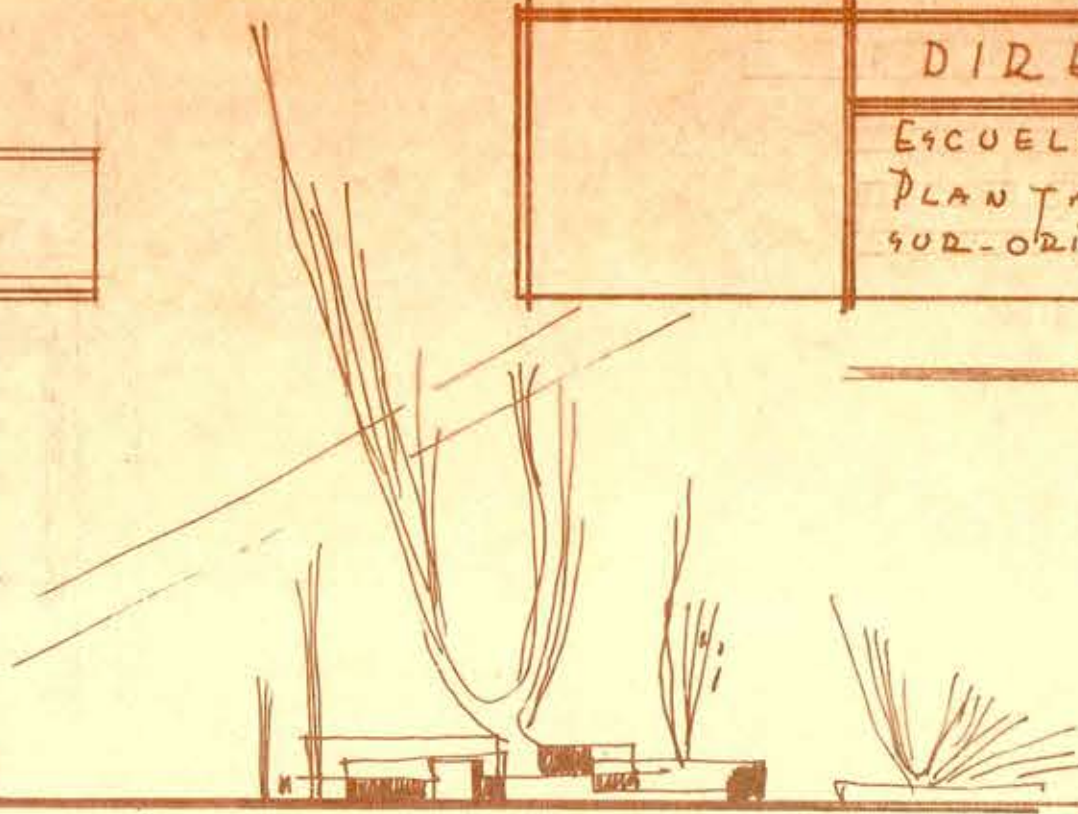

ELEVACION SUR-ORIENTE.

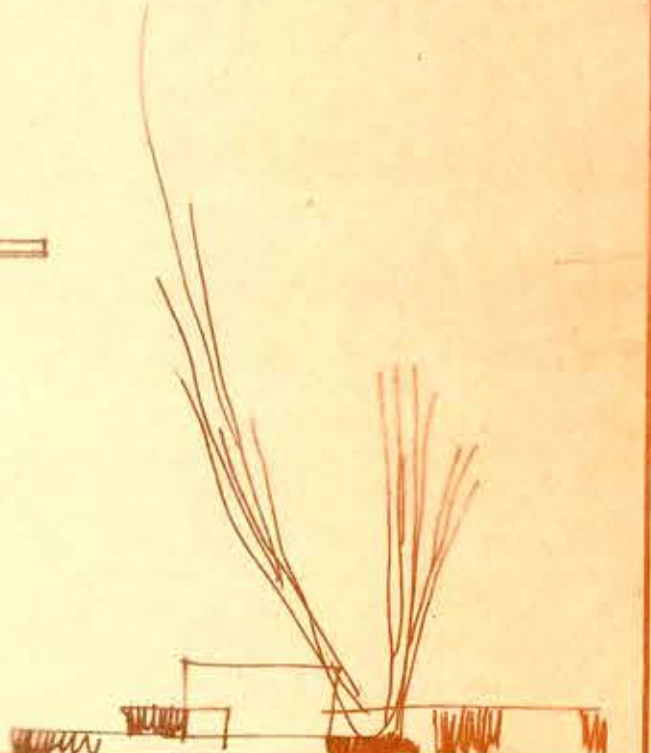

33.50

6.30

2.30

18.70


4.20

5.00

3.00

16.00

5.00

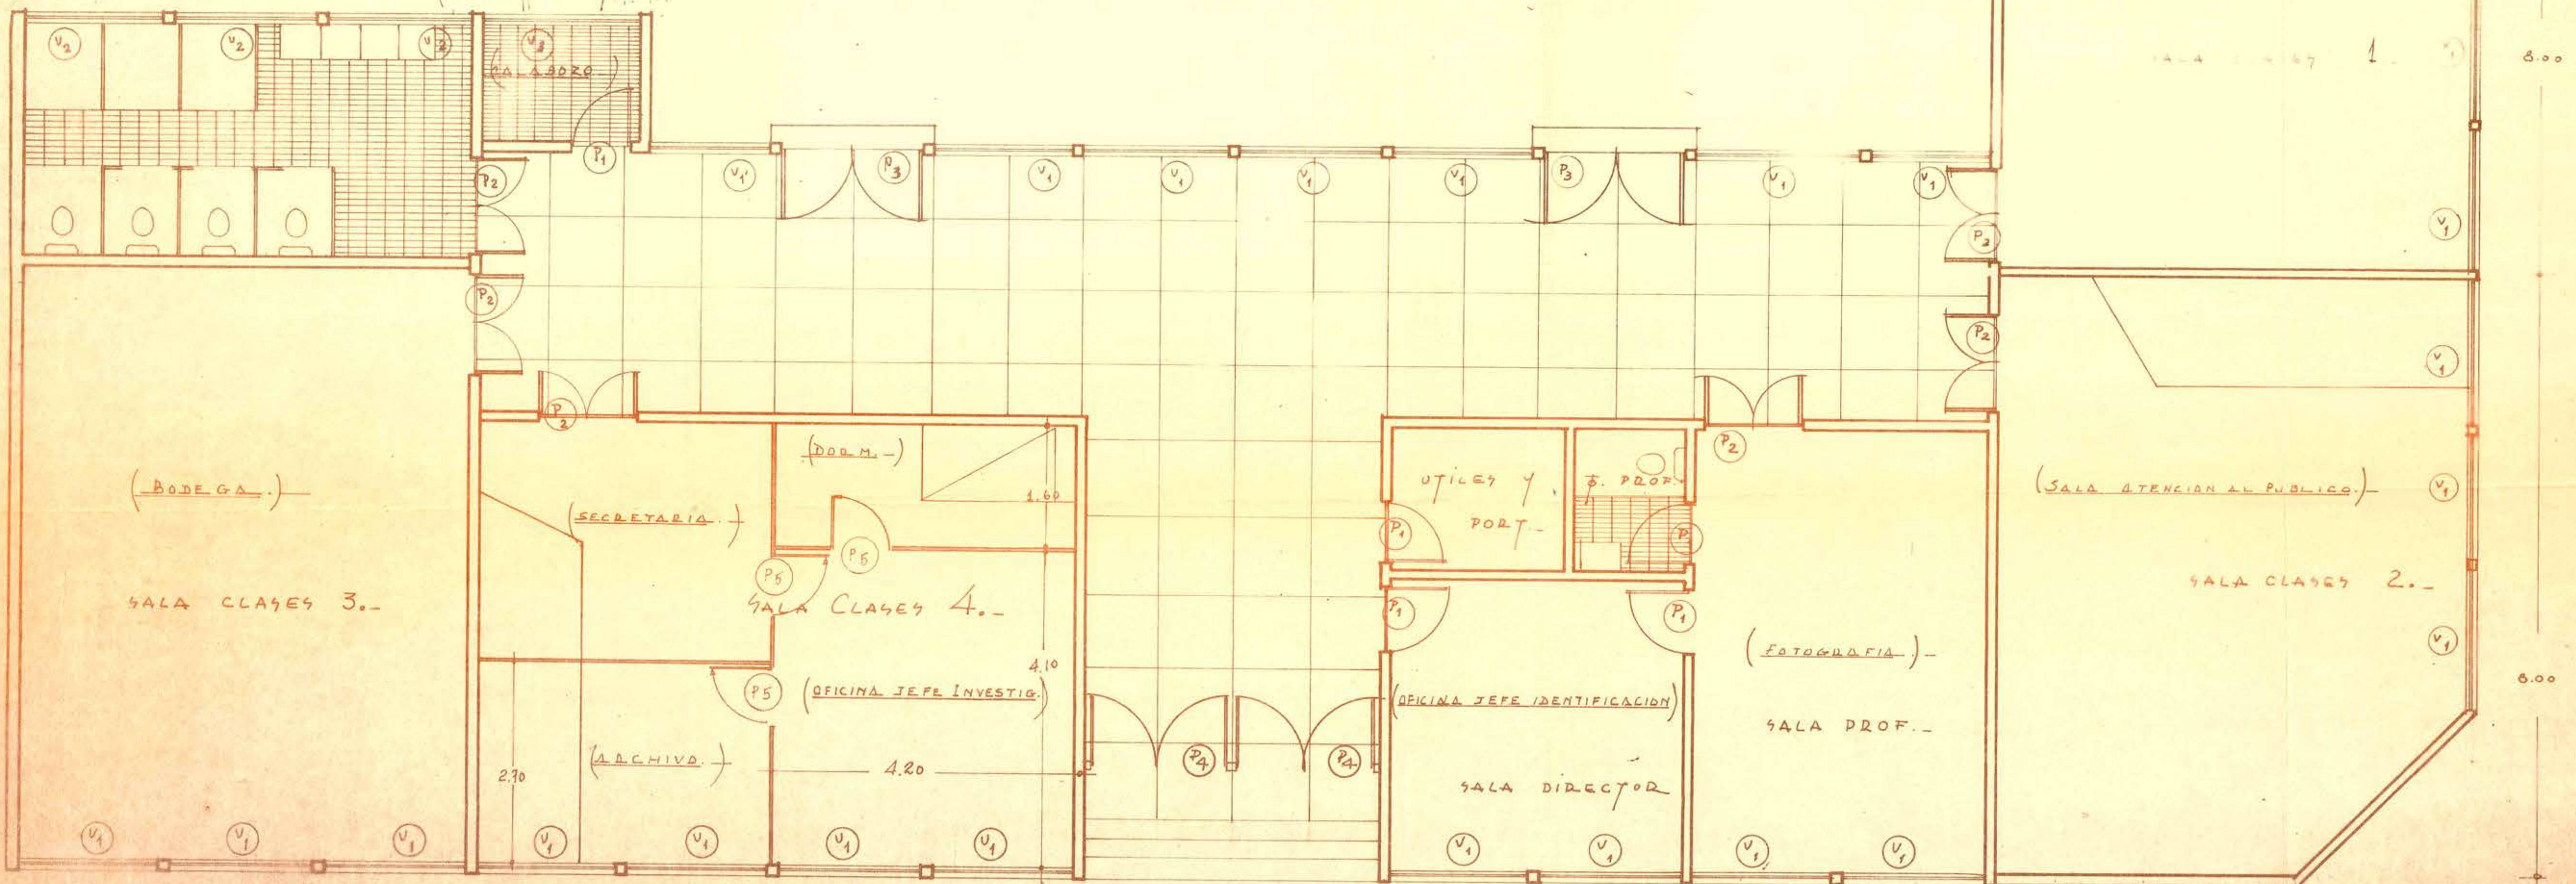

6.30

8.40

4.20

4.20

4.20

6.20

33.50

PLANTA. - ESC. 1:50. -