




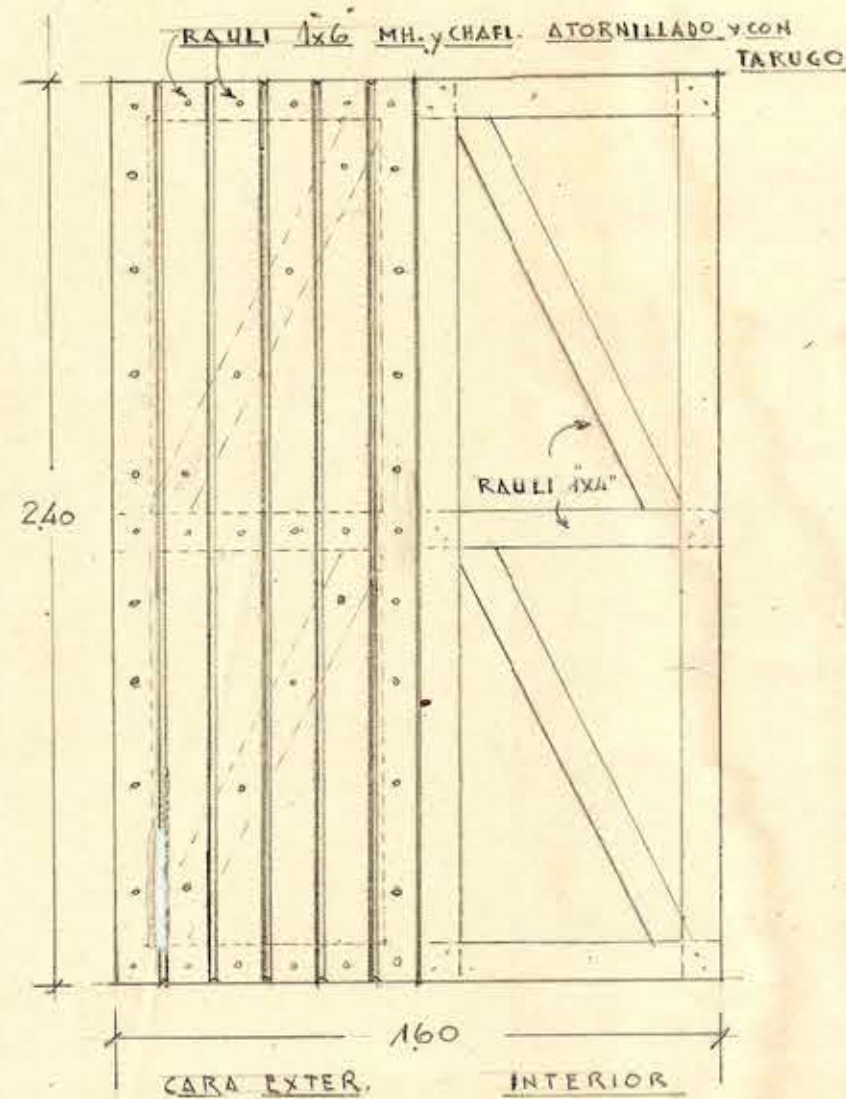



PUERTA DE FACHADA (2)

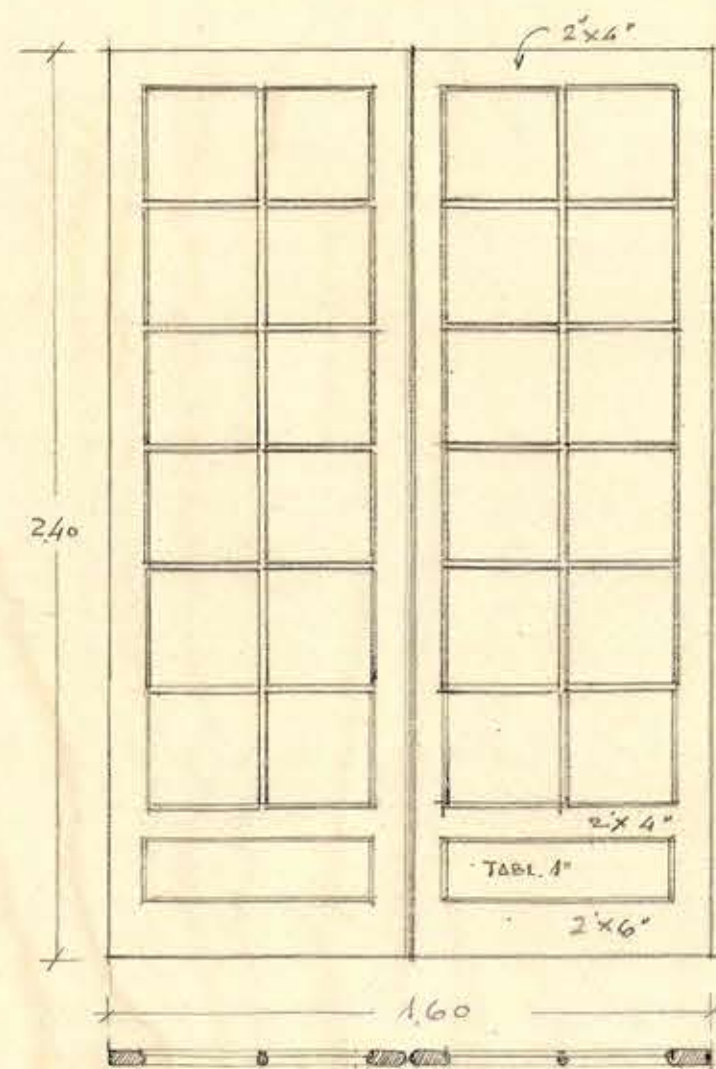


PUERTA DE VAIVEN (1)

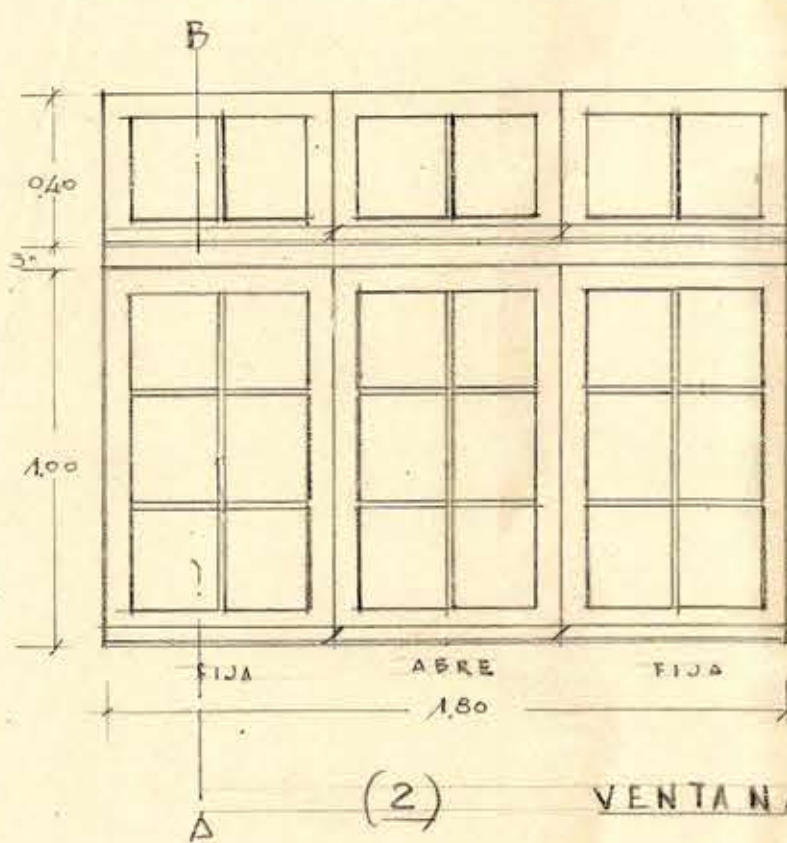

(2) VENTANAS DE LOS SERVICIOS HIGIEN. (2)

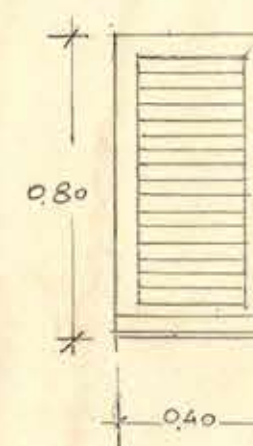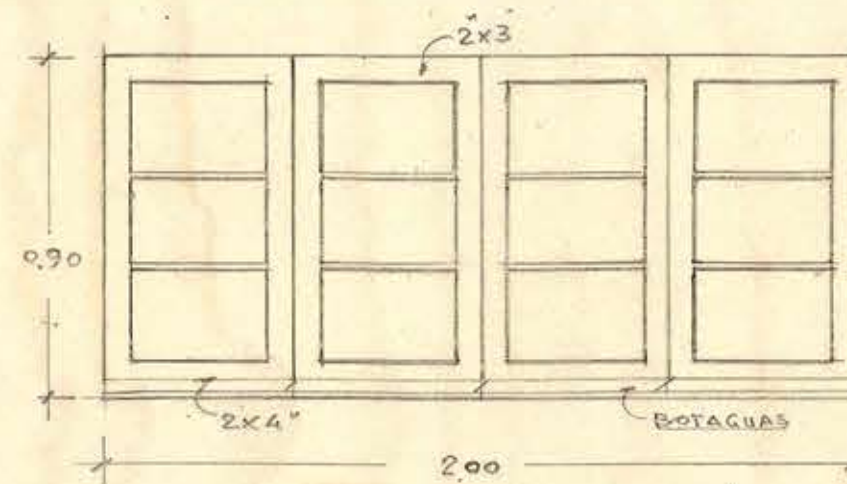


GELOSIA DEL ENTRE-TECHO (2)

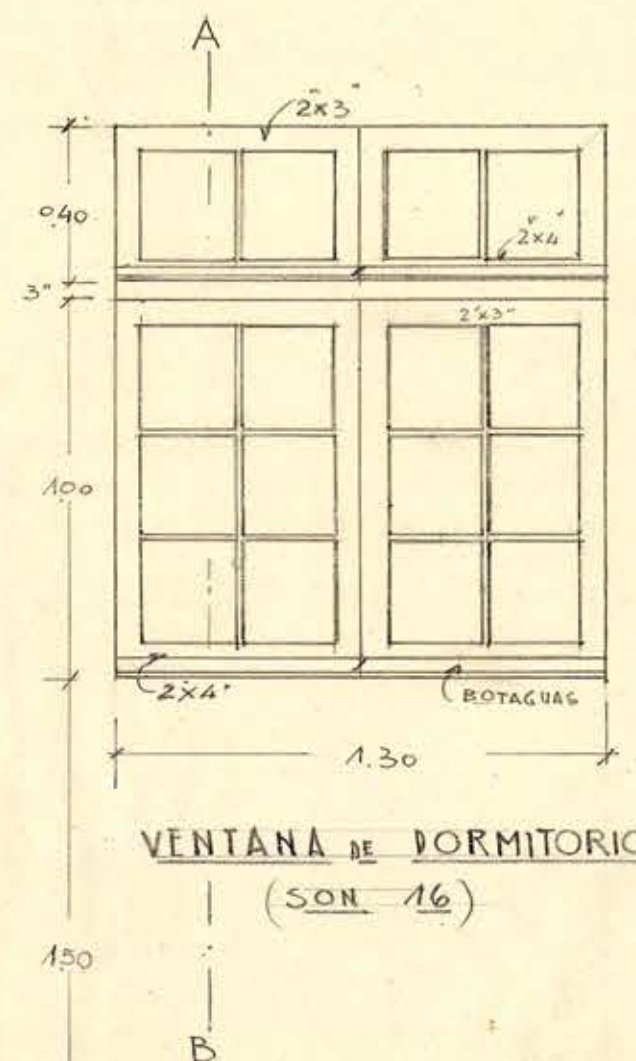

VENTANA DE DORMITORIO (SON 16)

FILASTRA 3/4 x 2 1/2"

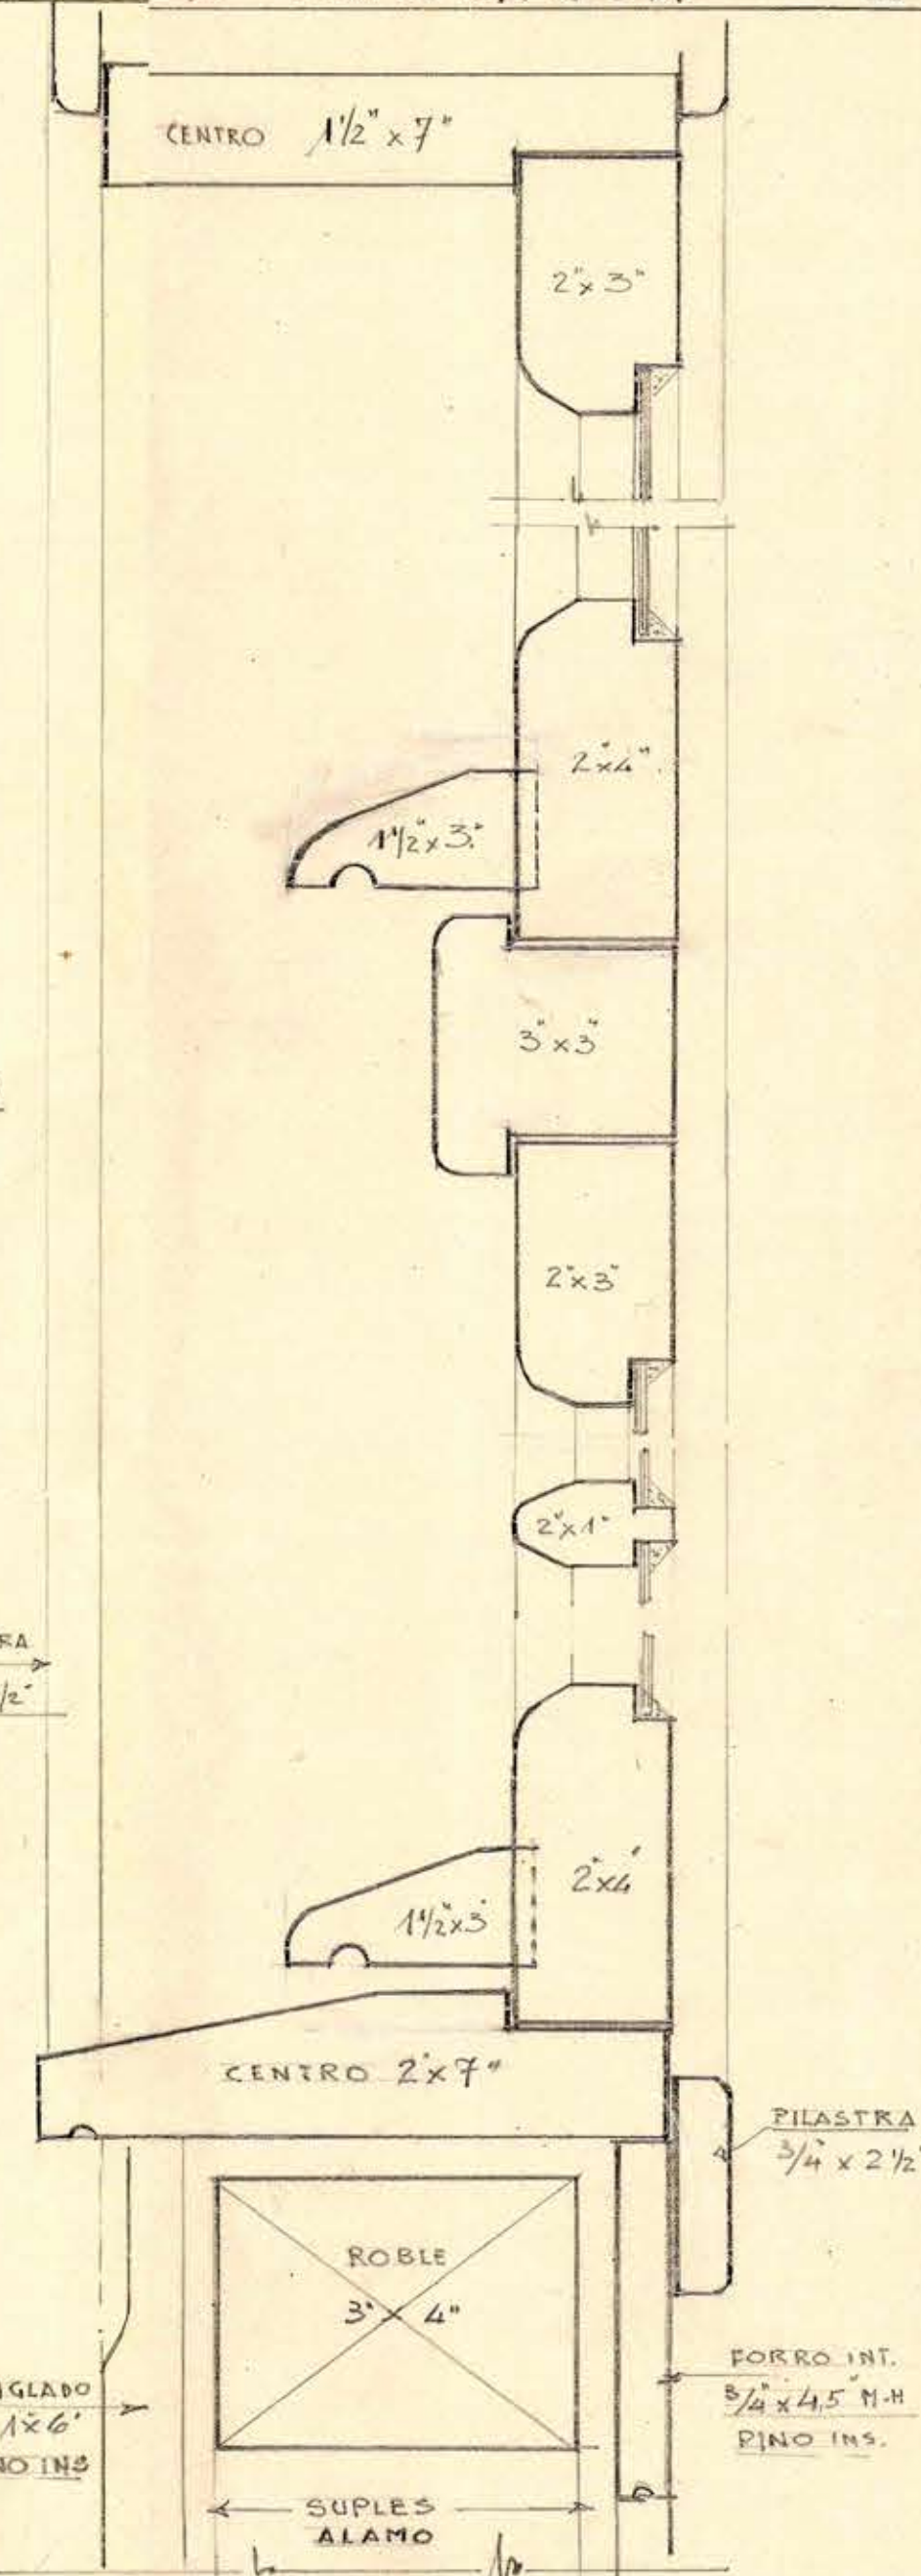

SECCION A-B
TAMAÑO 1/2 NATURAL

ESC.: 1x20

Oct. 1.º de 1945

PABELLON DORMITORIO

DETALLE DE PUERTAS Y VENTANAS