


D.G.O.P.
 DEPTO DE ARQUITECTURA
 OBRAS: ESCUELA INDUSTRIAL
 CHILLAN
 PLANO: PLANTAS 1º Y 2º PISOS
 Cálculo de estabilidad de: *J. H. H.*
 Dibujo de: *E. H. H.* Escuela: 1:50
 fecha: 24-6-47
 H 1

NOTA
 Los pilares 101 serán de $30/30 \times 4 \frac{1}{2} \times 4 \frac{1}{2}$ E. $\phi \frac{1}{4} \times 25$.
 Los pilares 201 serán de $30/30 \times 4 \frac{1}{2} \times 4 \frac{1}{2}$ E. $\phi \frac{1}{4} \times 25$.
 Excepto los que tengan indicación especial.
 Los frontones rematarán en una cadena de 80 cms de altura armados con $4 \frac{1}{2}$ y hasta la cual se prolongarán los pilares intermedios del muro.

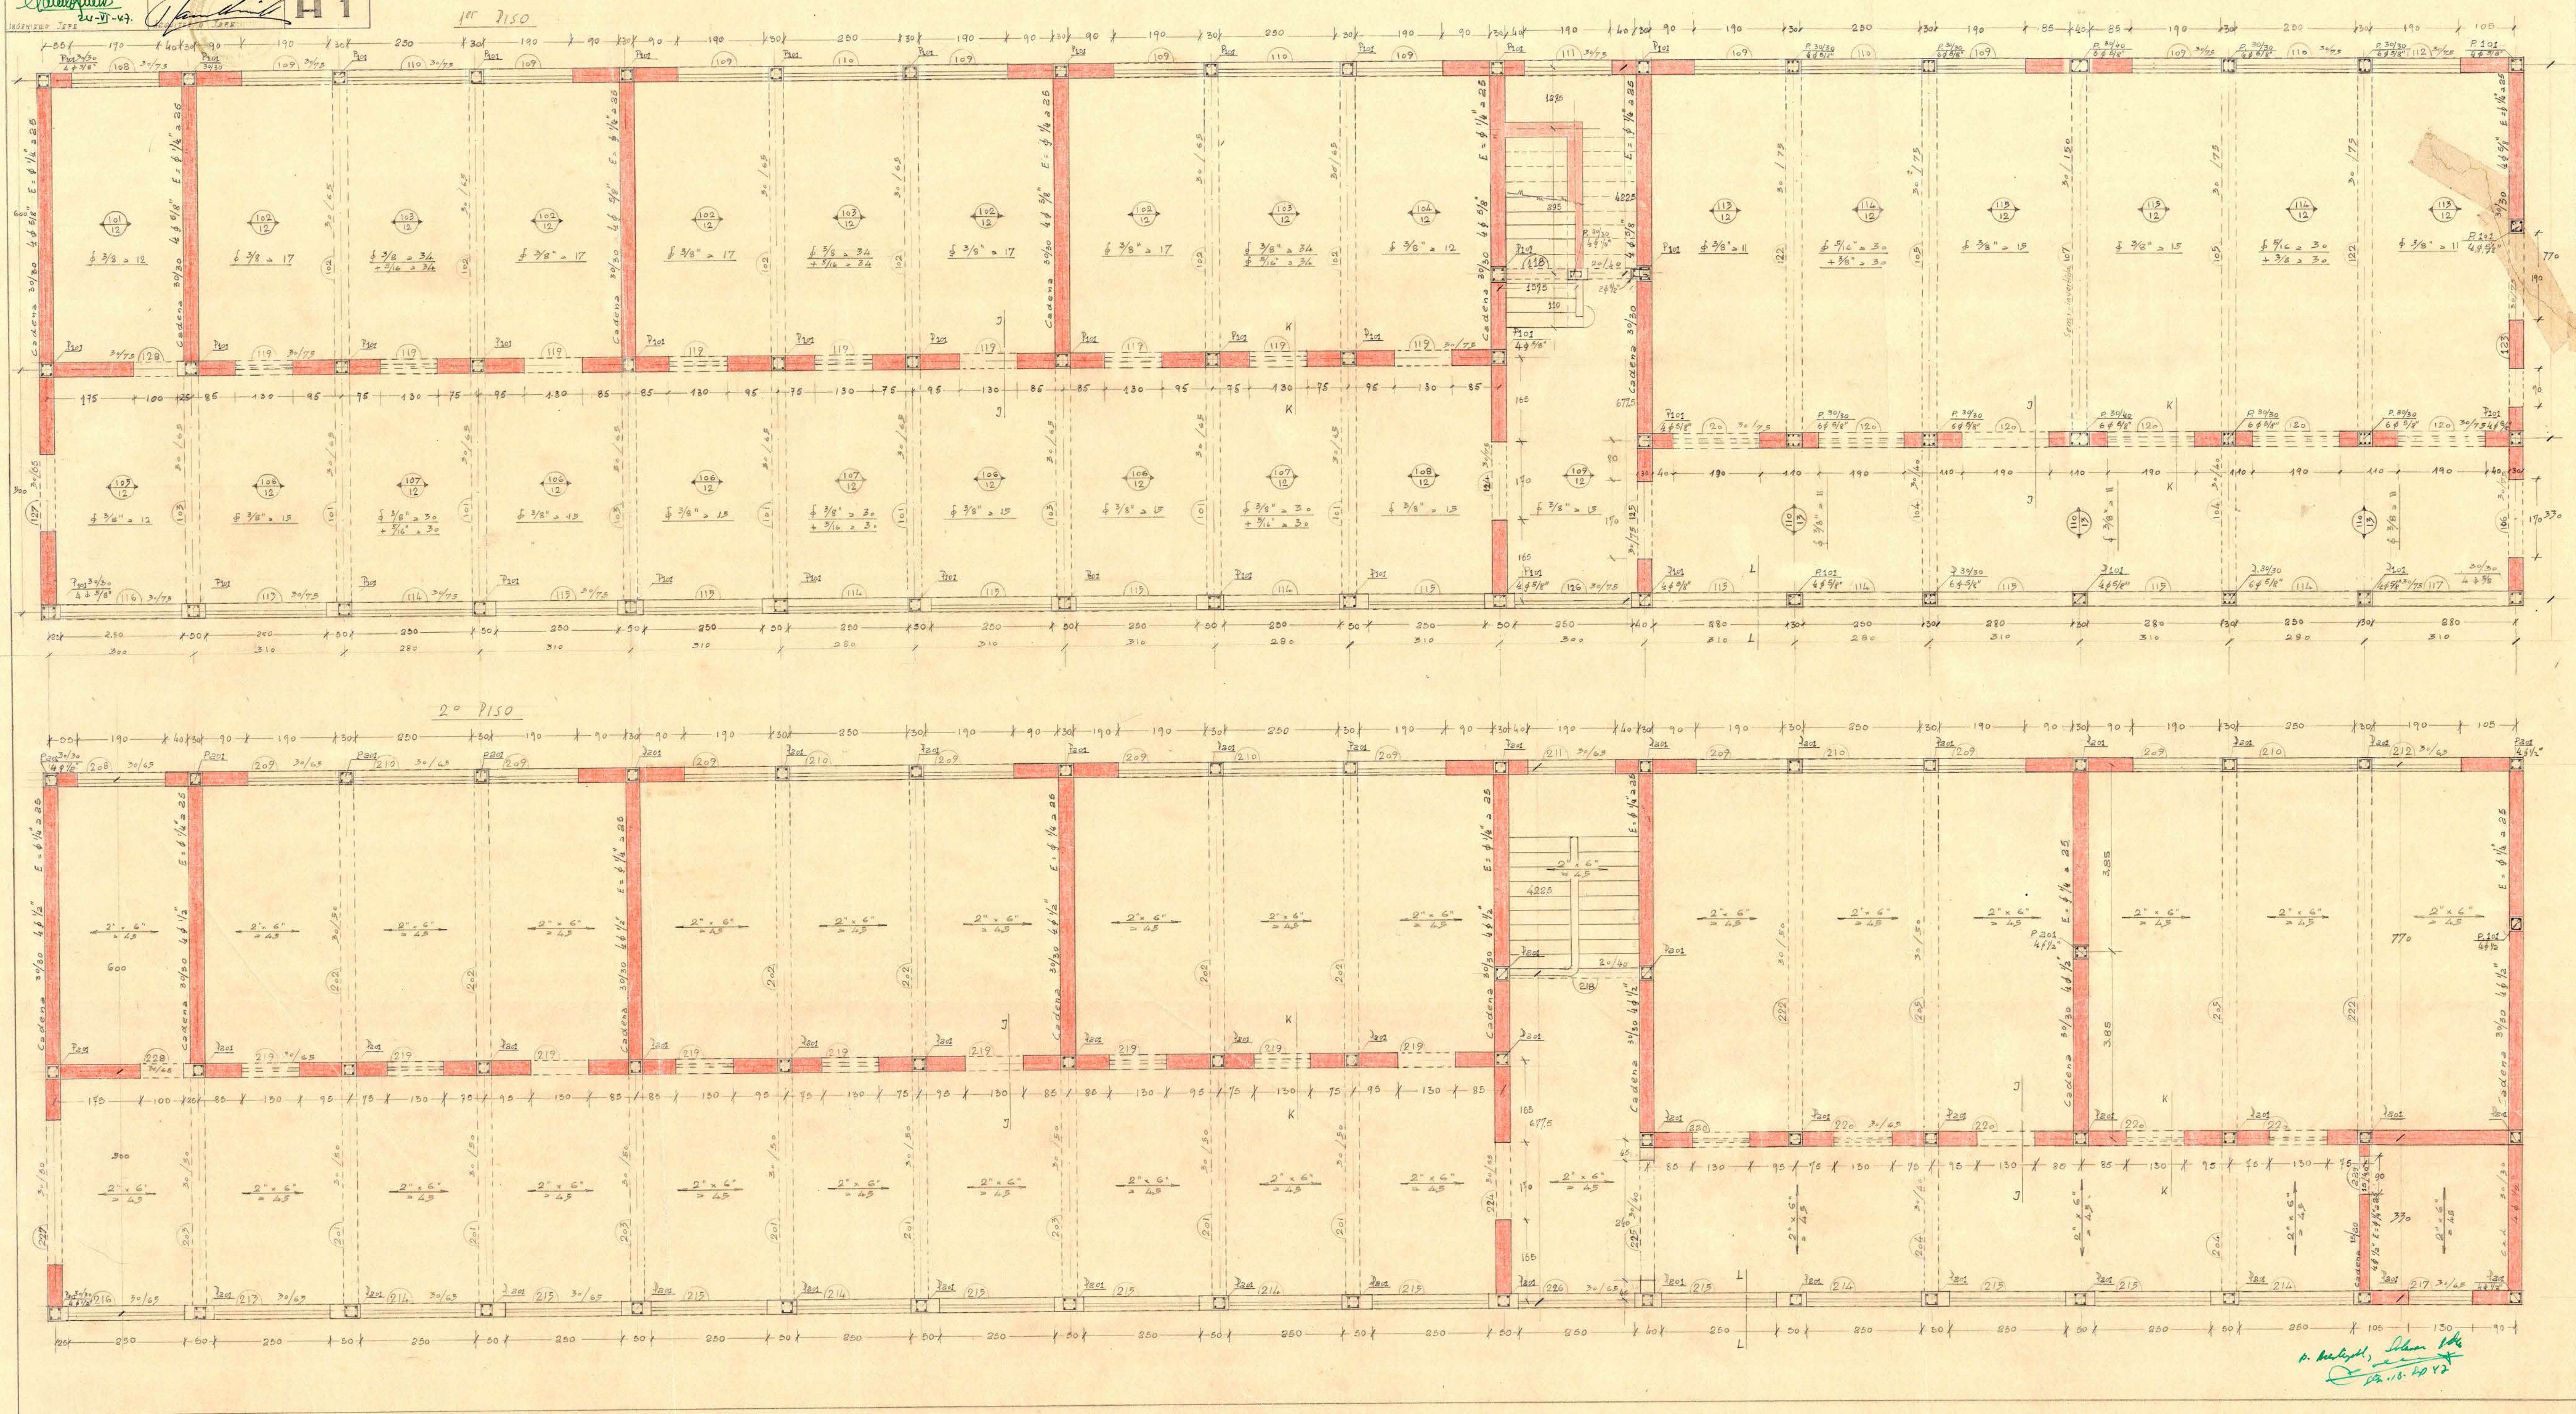

E. H. H.
 24-6-47