


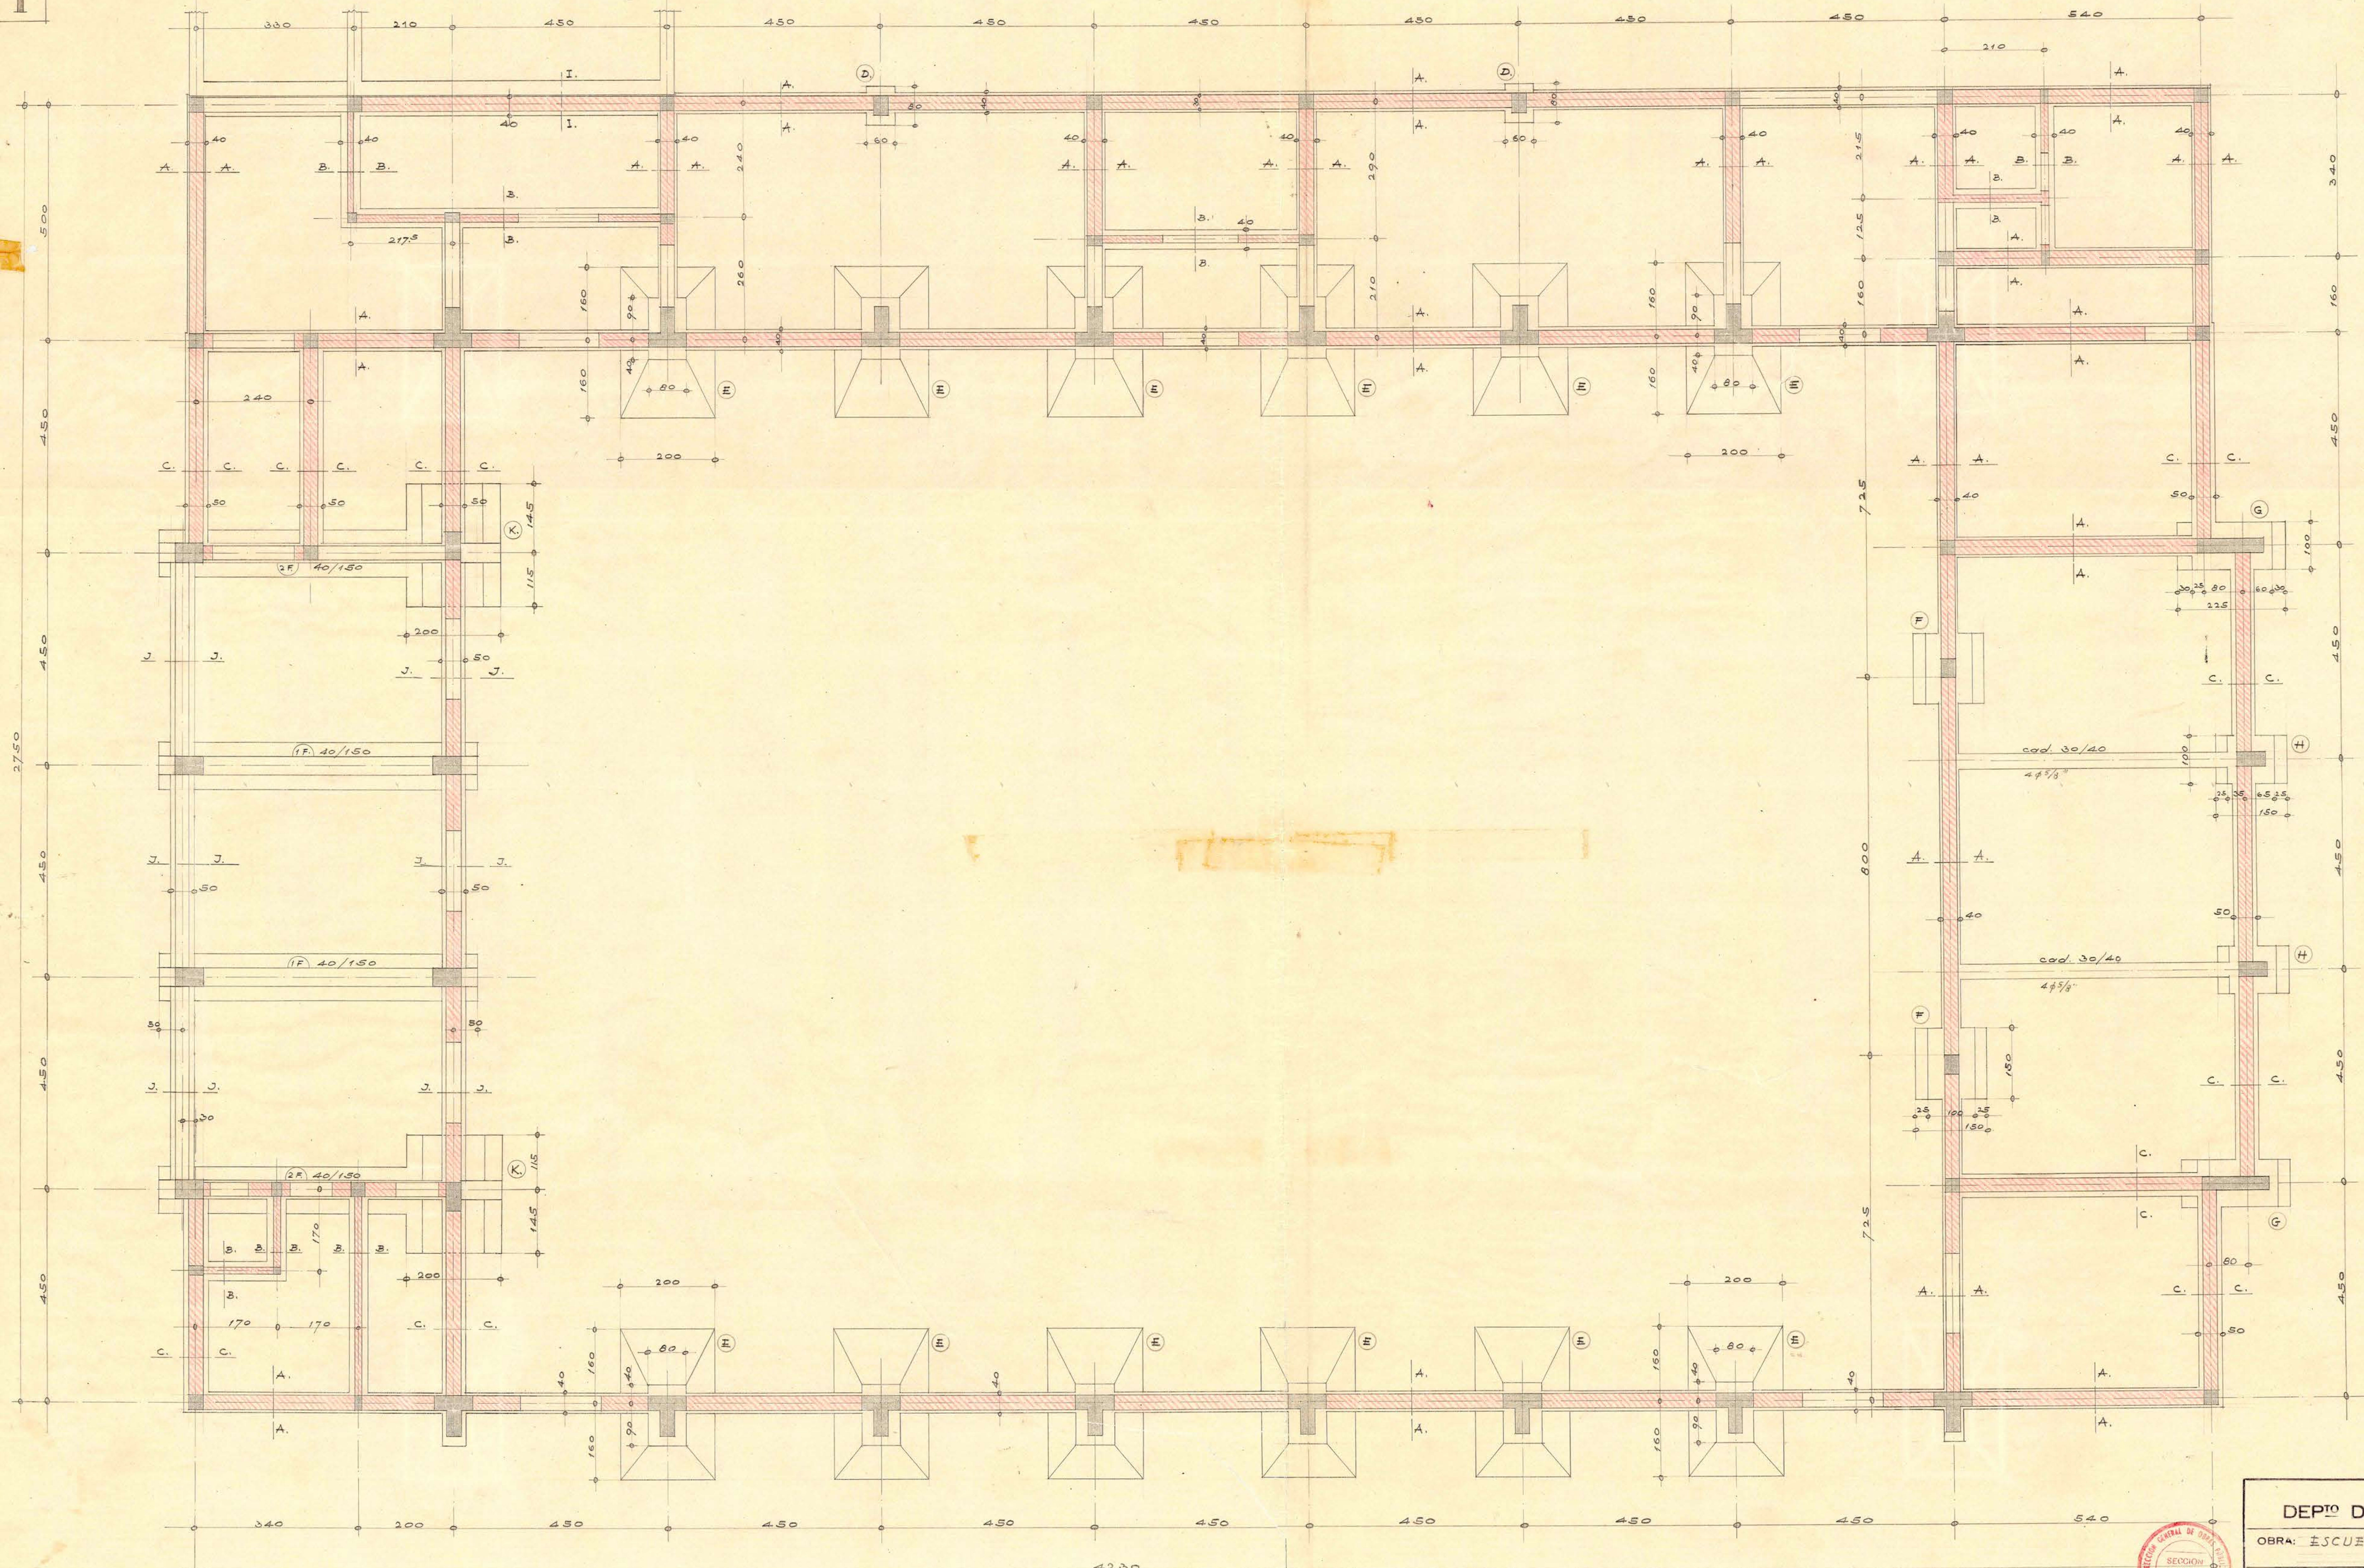

POSICION: HORMIGON ARMADO 2975 Kg-cem. (7sacos) POR M³
HORMIGON SIN ARMAR 170 Kg-cem (4sacos) POR M³

LA COTA 0.00 CORRESPONDE AL SUELO TERMINADO DEL PRIMER PISO DEL GIMNASIO, EL CUAL ESTA A +0.50 MT. DEL SUELO TERMINADO DEL PRIMER PISO DEL PABELLON SALAS DE CLASE.

Fatiga impuesta al terreno 1.5 Kg./cm².



D. G. O. P. DEPTO DE ARQUITECTURA	
OBRA: ESCUELA INDUSTRIAL DE CHILLAN GIMNASIO	
PLANO DE: FUNDACIONES	
CALCULO DE ESTABILIDAD: GUILLERMO ABALO S.	
DIBUJO: <i>[Signature]</i>	ESCALA: 1/50
FECHA: OCT. 10/50	
CONFORME <i>[Signature]</i> INGENIERO JEFE	VISTO BUENO <i>[Signature]</i> ARQUITECTO JEFE
H 1	