


ORIGINAL



10 DIC. 1964

PATIO DE JUEGOS

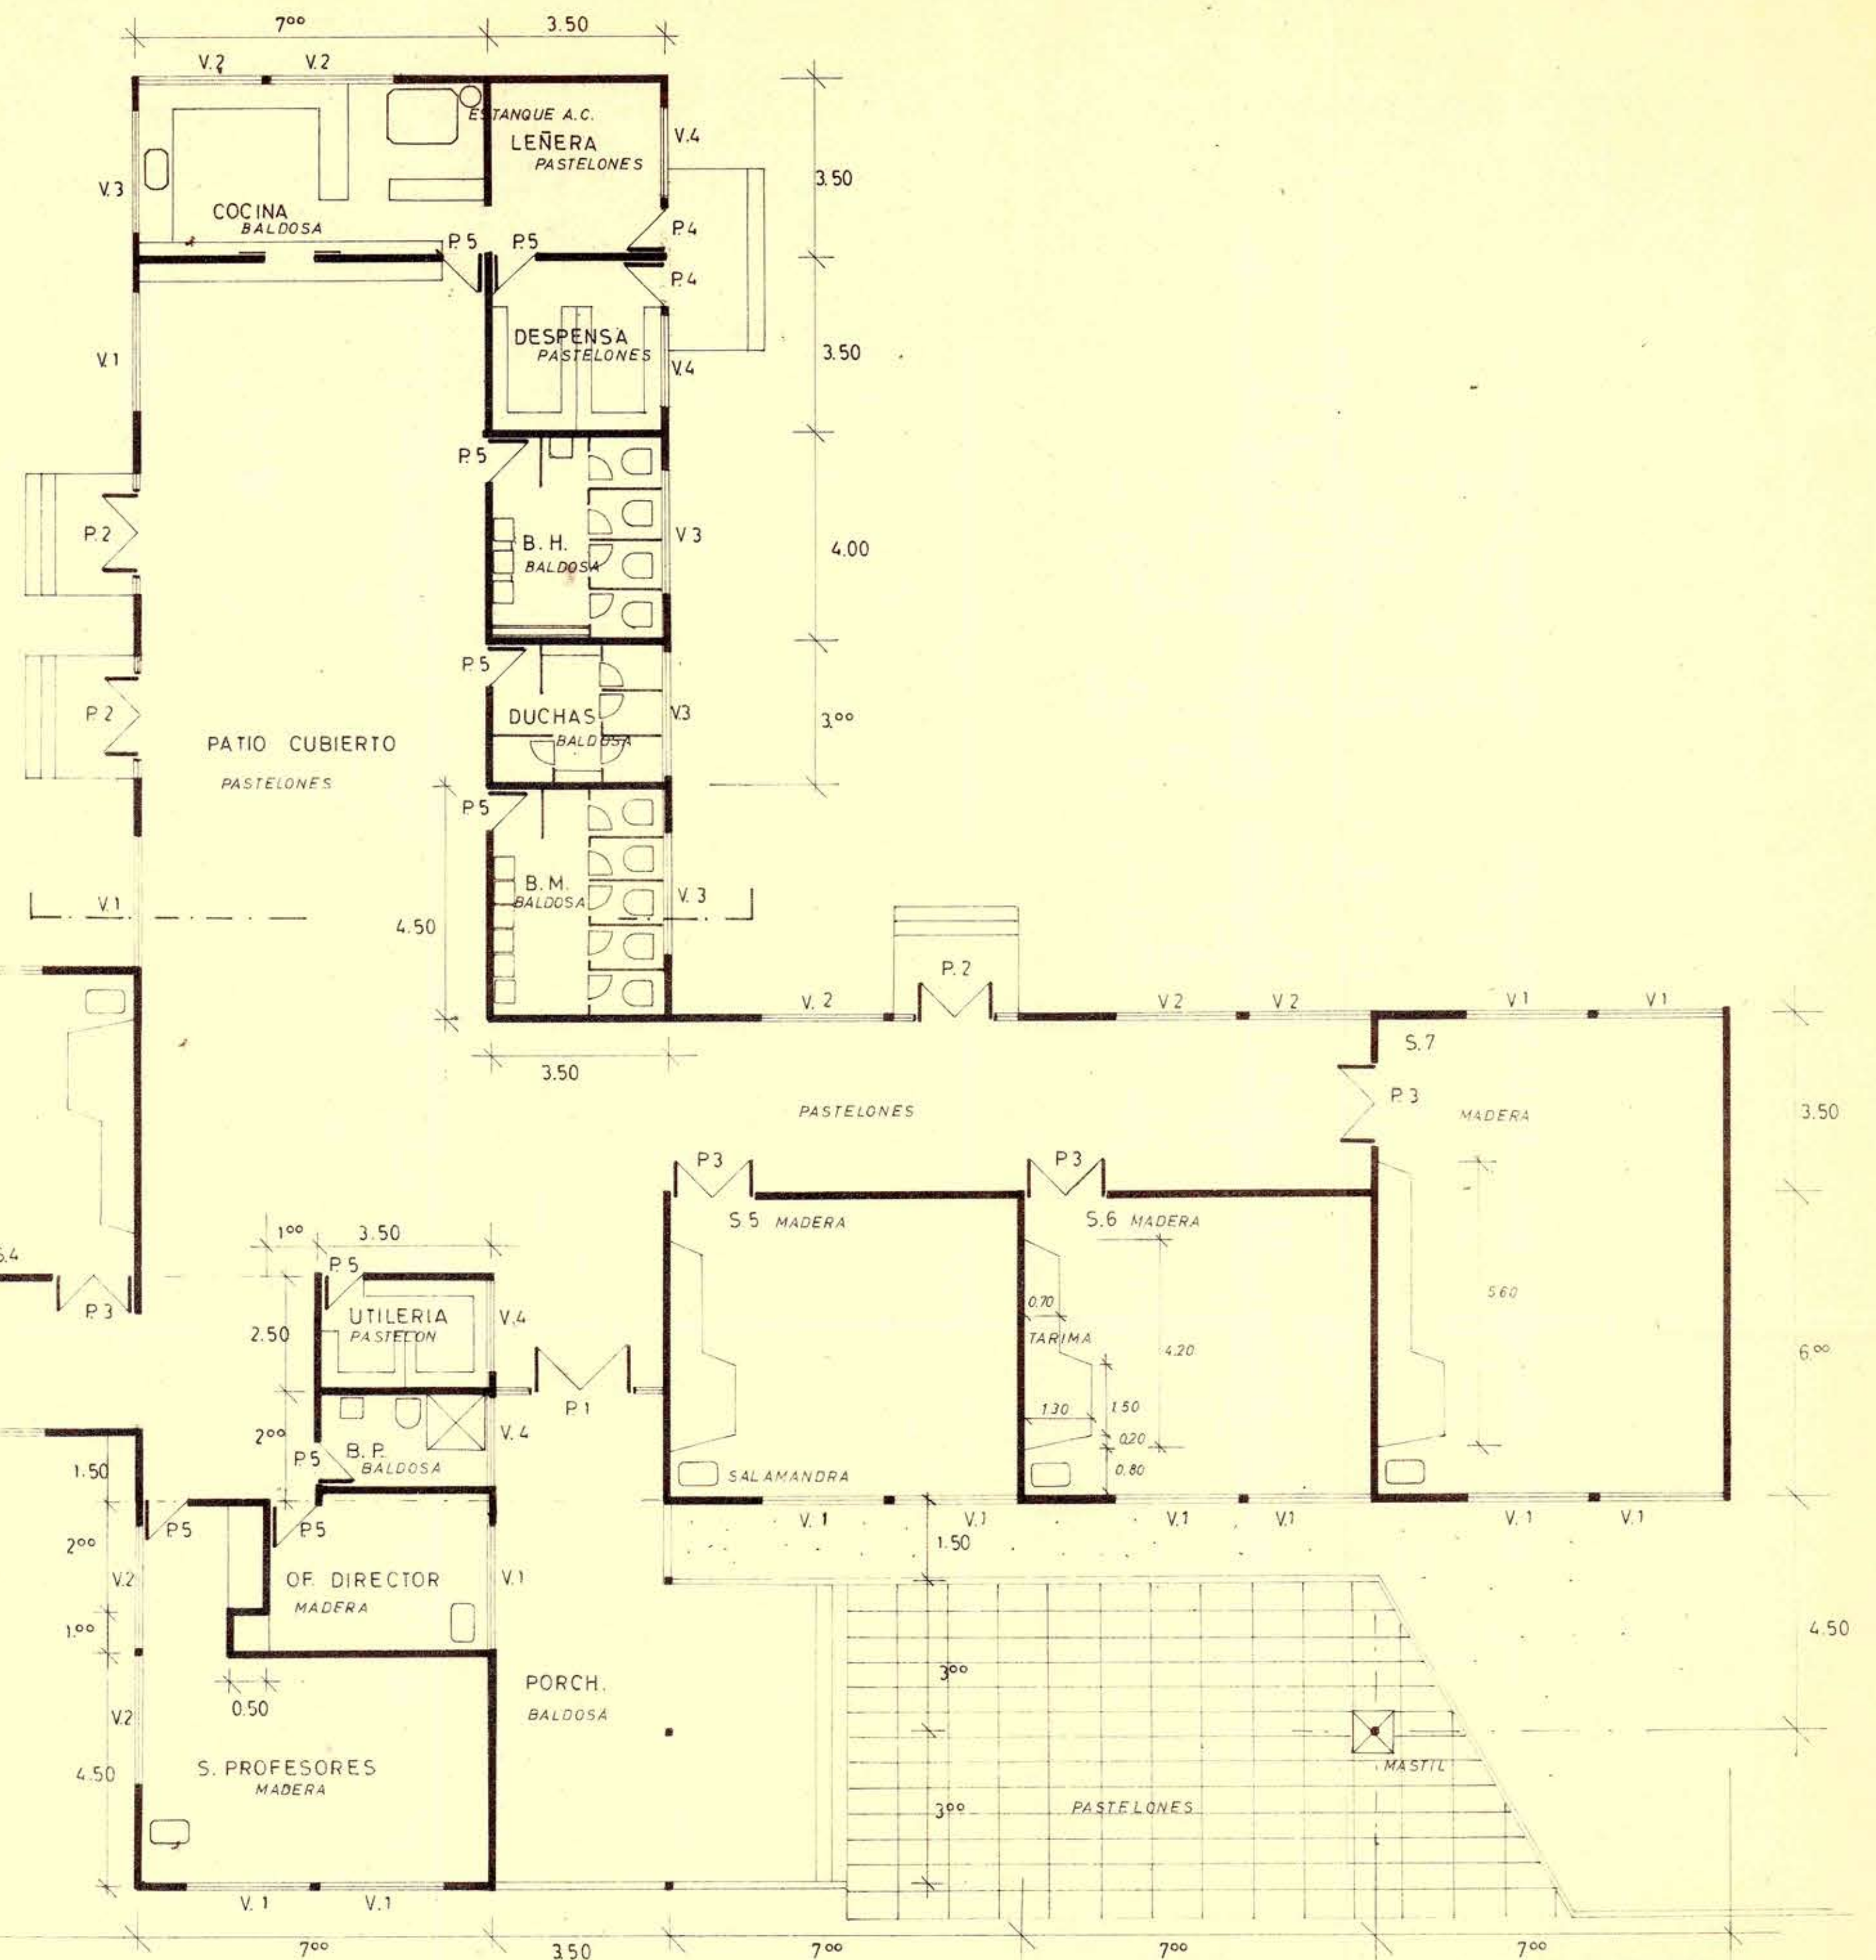

M. O. P.	DIRECCION DE ARQUITECTURA	OFICINA PROV. DE CAUTIN
9-64	ESCUELA DE MELIPEUCO	PLANTA : 1=100
	DIBUJO PROJ. M.G.T.	ARQ. PROVINCIAL JUAN CORGIN