

MOP DIRECCION DE ARQUITECTURA
ALCANTARILLADO Y AGUA POTABLE
ESCUELA HOGAR DE LONQUIMAY-
ESCALA 0.01 (INTERNADO) FECHA: ABRIL '59

ARQTO JEFE DEPTO. ESTUDIOS
 ORLANDO TORREALBA DUQUE

ARQTO. PROYECTISTA
 SARA PODLECH

ARQTO. PROVINCIAL
 OSVALDO MUÑOZ

Copia Original




DATOS DE LA F.S.

CAPACIDAD 100 PERE
 LARGO AGUAS 2.70 M
 ALTO " 2.00 "
 ANCHO " 2.40 "

DELEGADO D.O.S



PROYECTO
 RENE PINKAS CORTES

DIBUJO
 JUAN VIDAL OSSA

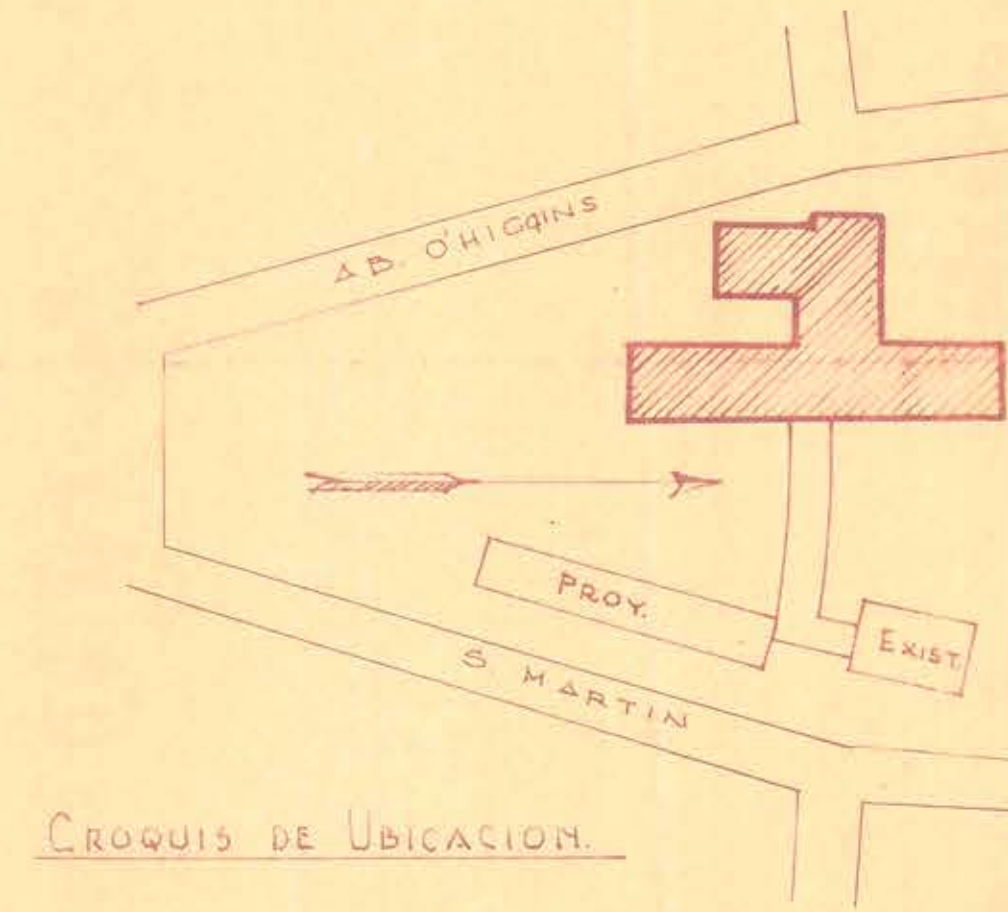

CROQUIS DE UBICACION.

NOTA: EN CASO DE COLO-
 CAR DRENE, SEGUIR
 DIRECCION SUR.
 LA LONGITUD DE DRENE
 O PROF. DEL POZO, LA DE-
 TERMINARA EL CORF. DE
 ABSORCION DEL TERRENO.

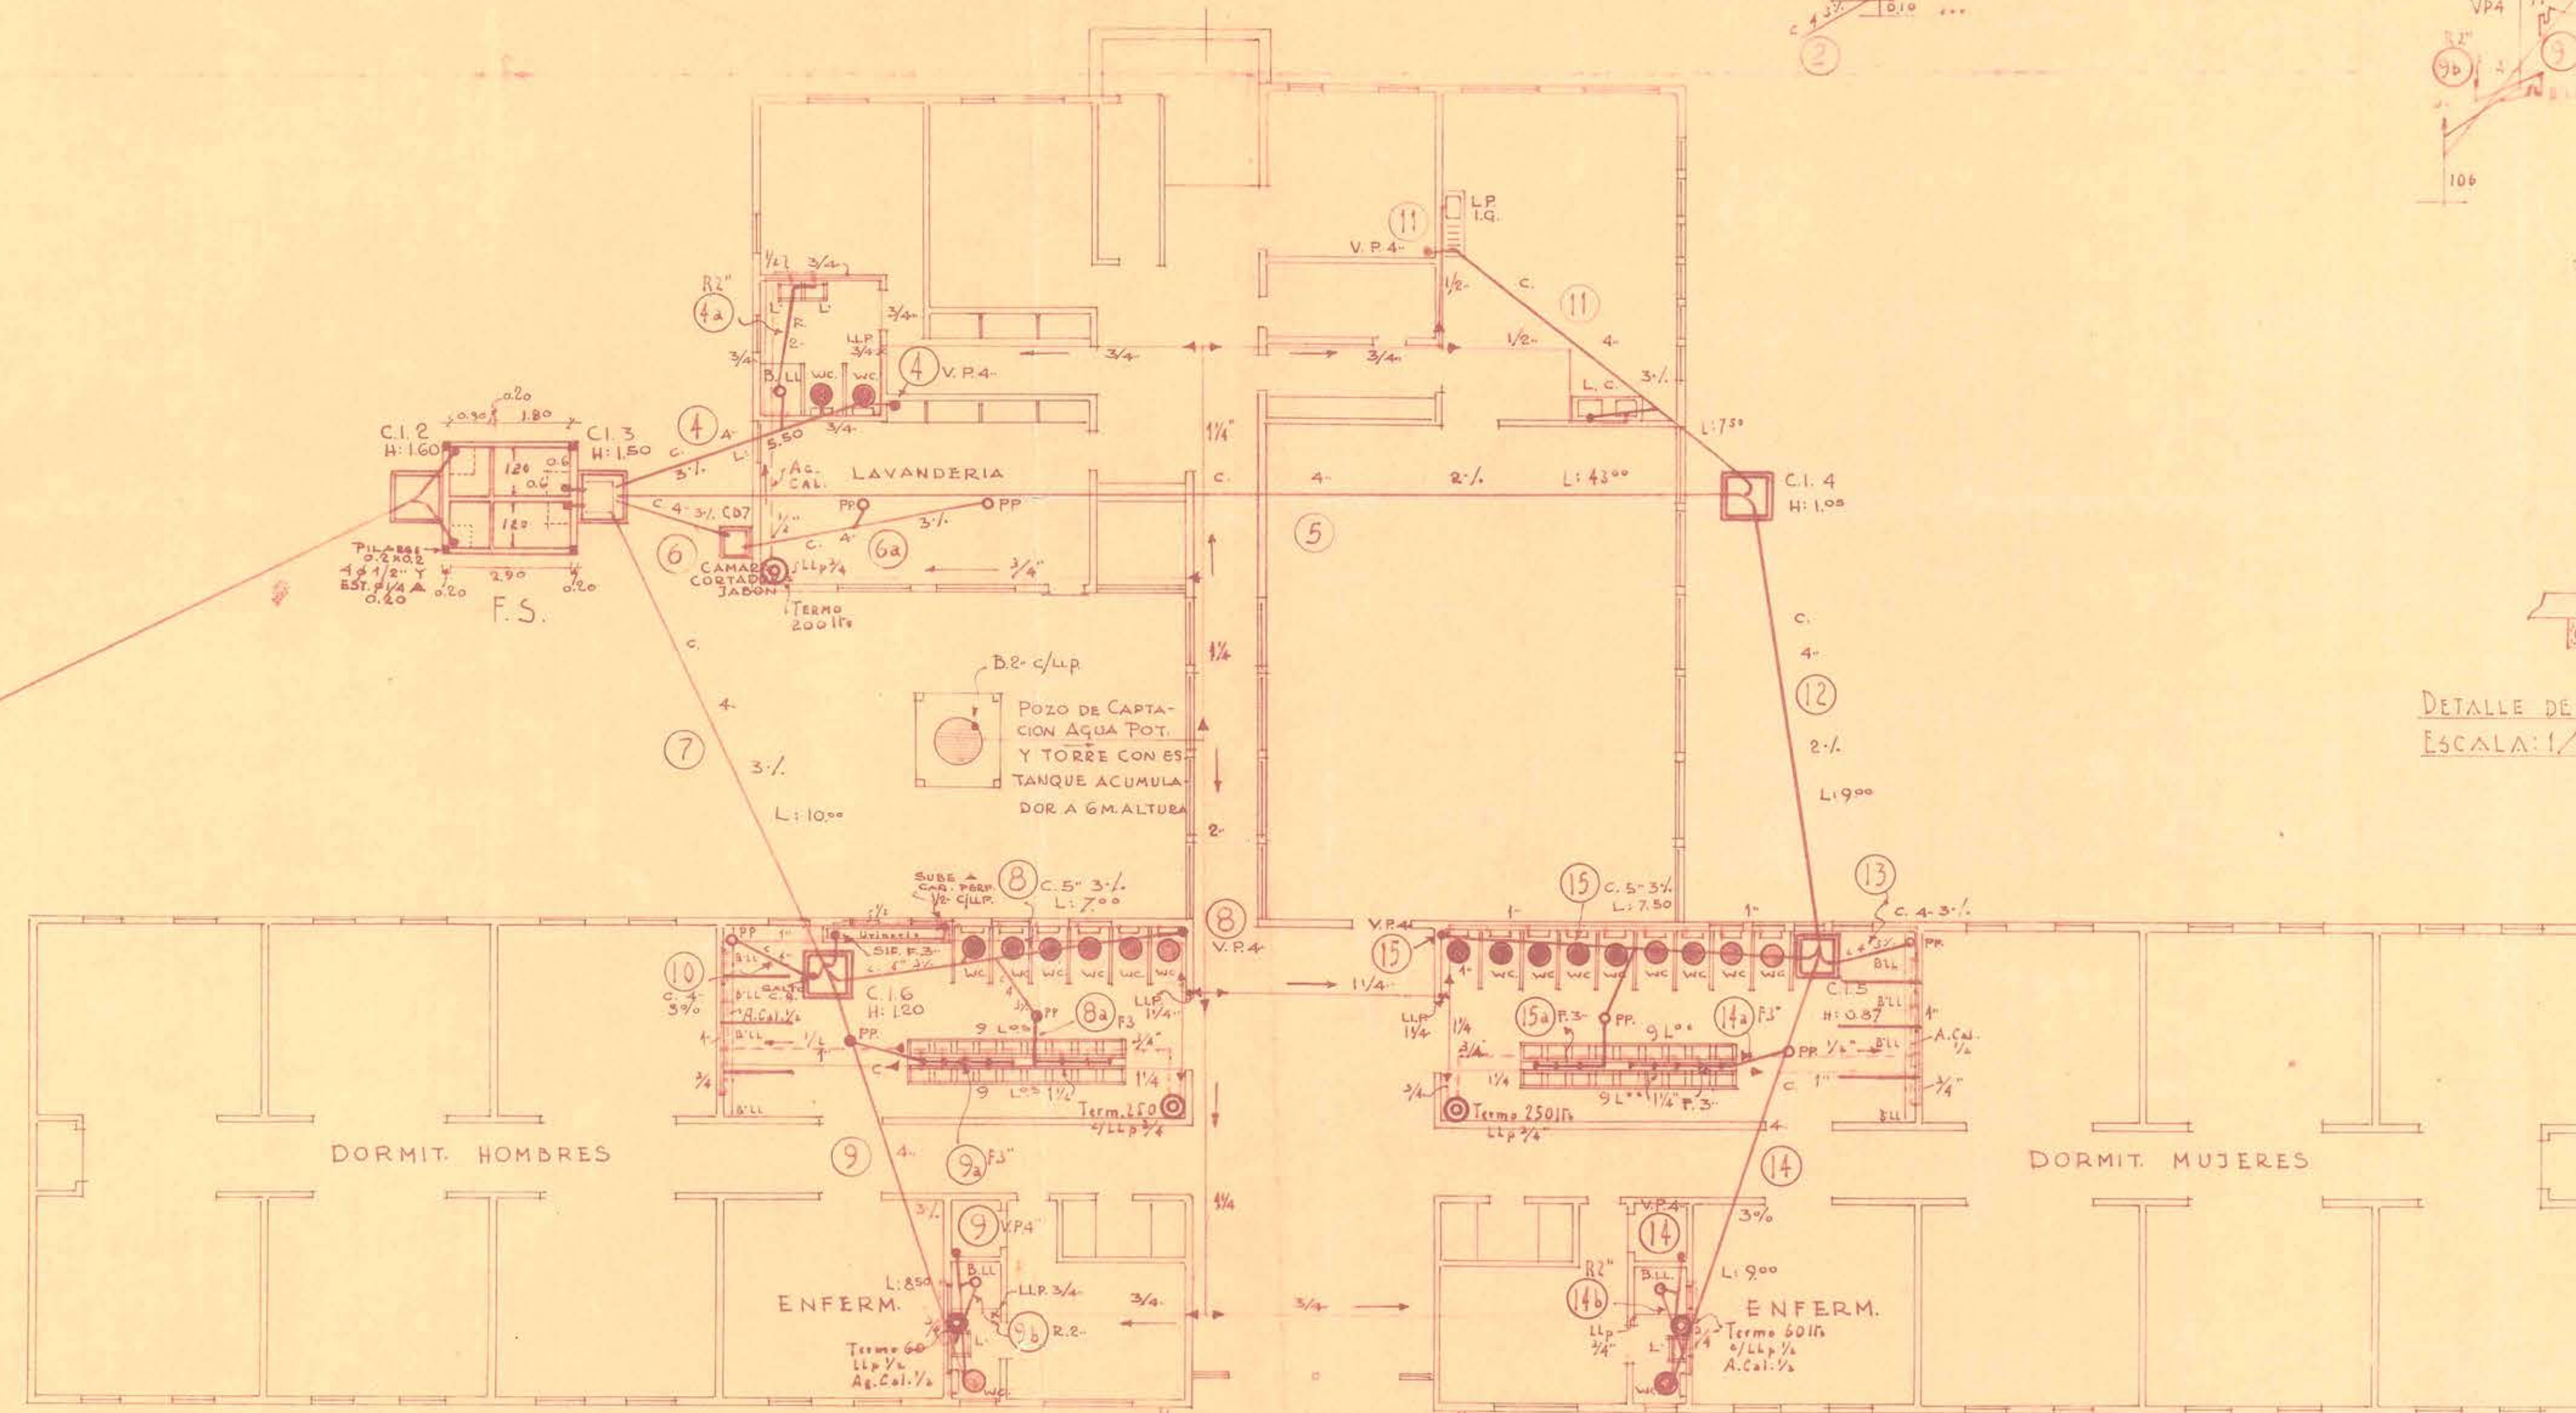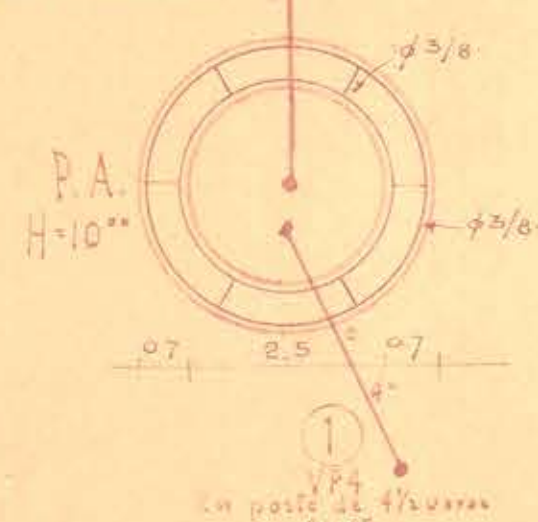

DETALLE DE F.S. Y P.A.
 ESCALA: 1/20.

