

MOP DIRECCION DE ARQUITECTURA
ALCANTARILLADO Y AGUA POTABLE
ESCUELA HOGAR DE LONQUIMAY-
ESCALA 0.01 (INTERNADO) FECHA: ABRIL '59

ARQTO. JEFE DEPTO. ESTUDIOS
ORLANDO TORREALBA DUQUE

ARQTO. PROYECTISTA
SARA PODLECH

ARQTO. PROVINCIAL
OSVALDO MUÑOZ




DELEGADO D.O.S.

PROYECTO
REDE PINKAS CORTES

DISEÑO
JUAN VIDAL OSSA

DATOS DE LA F.S.

CAPACIDAD 100 PERS.
LARGO AGUAS 2.70 M.
ALTO " 2.00 "
ANCHO " 2.40 "

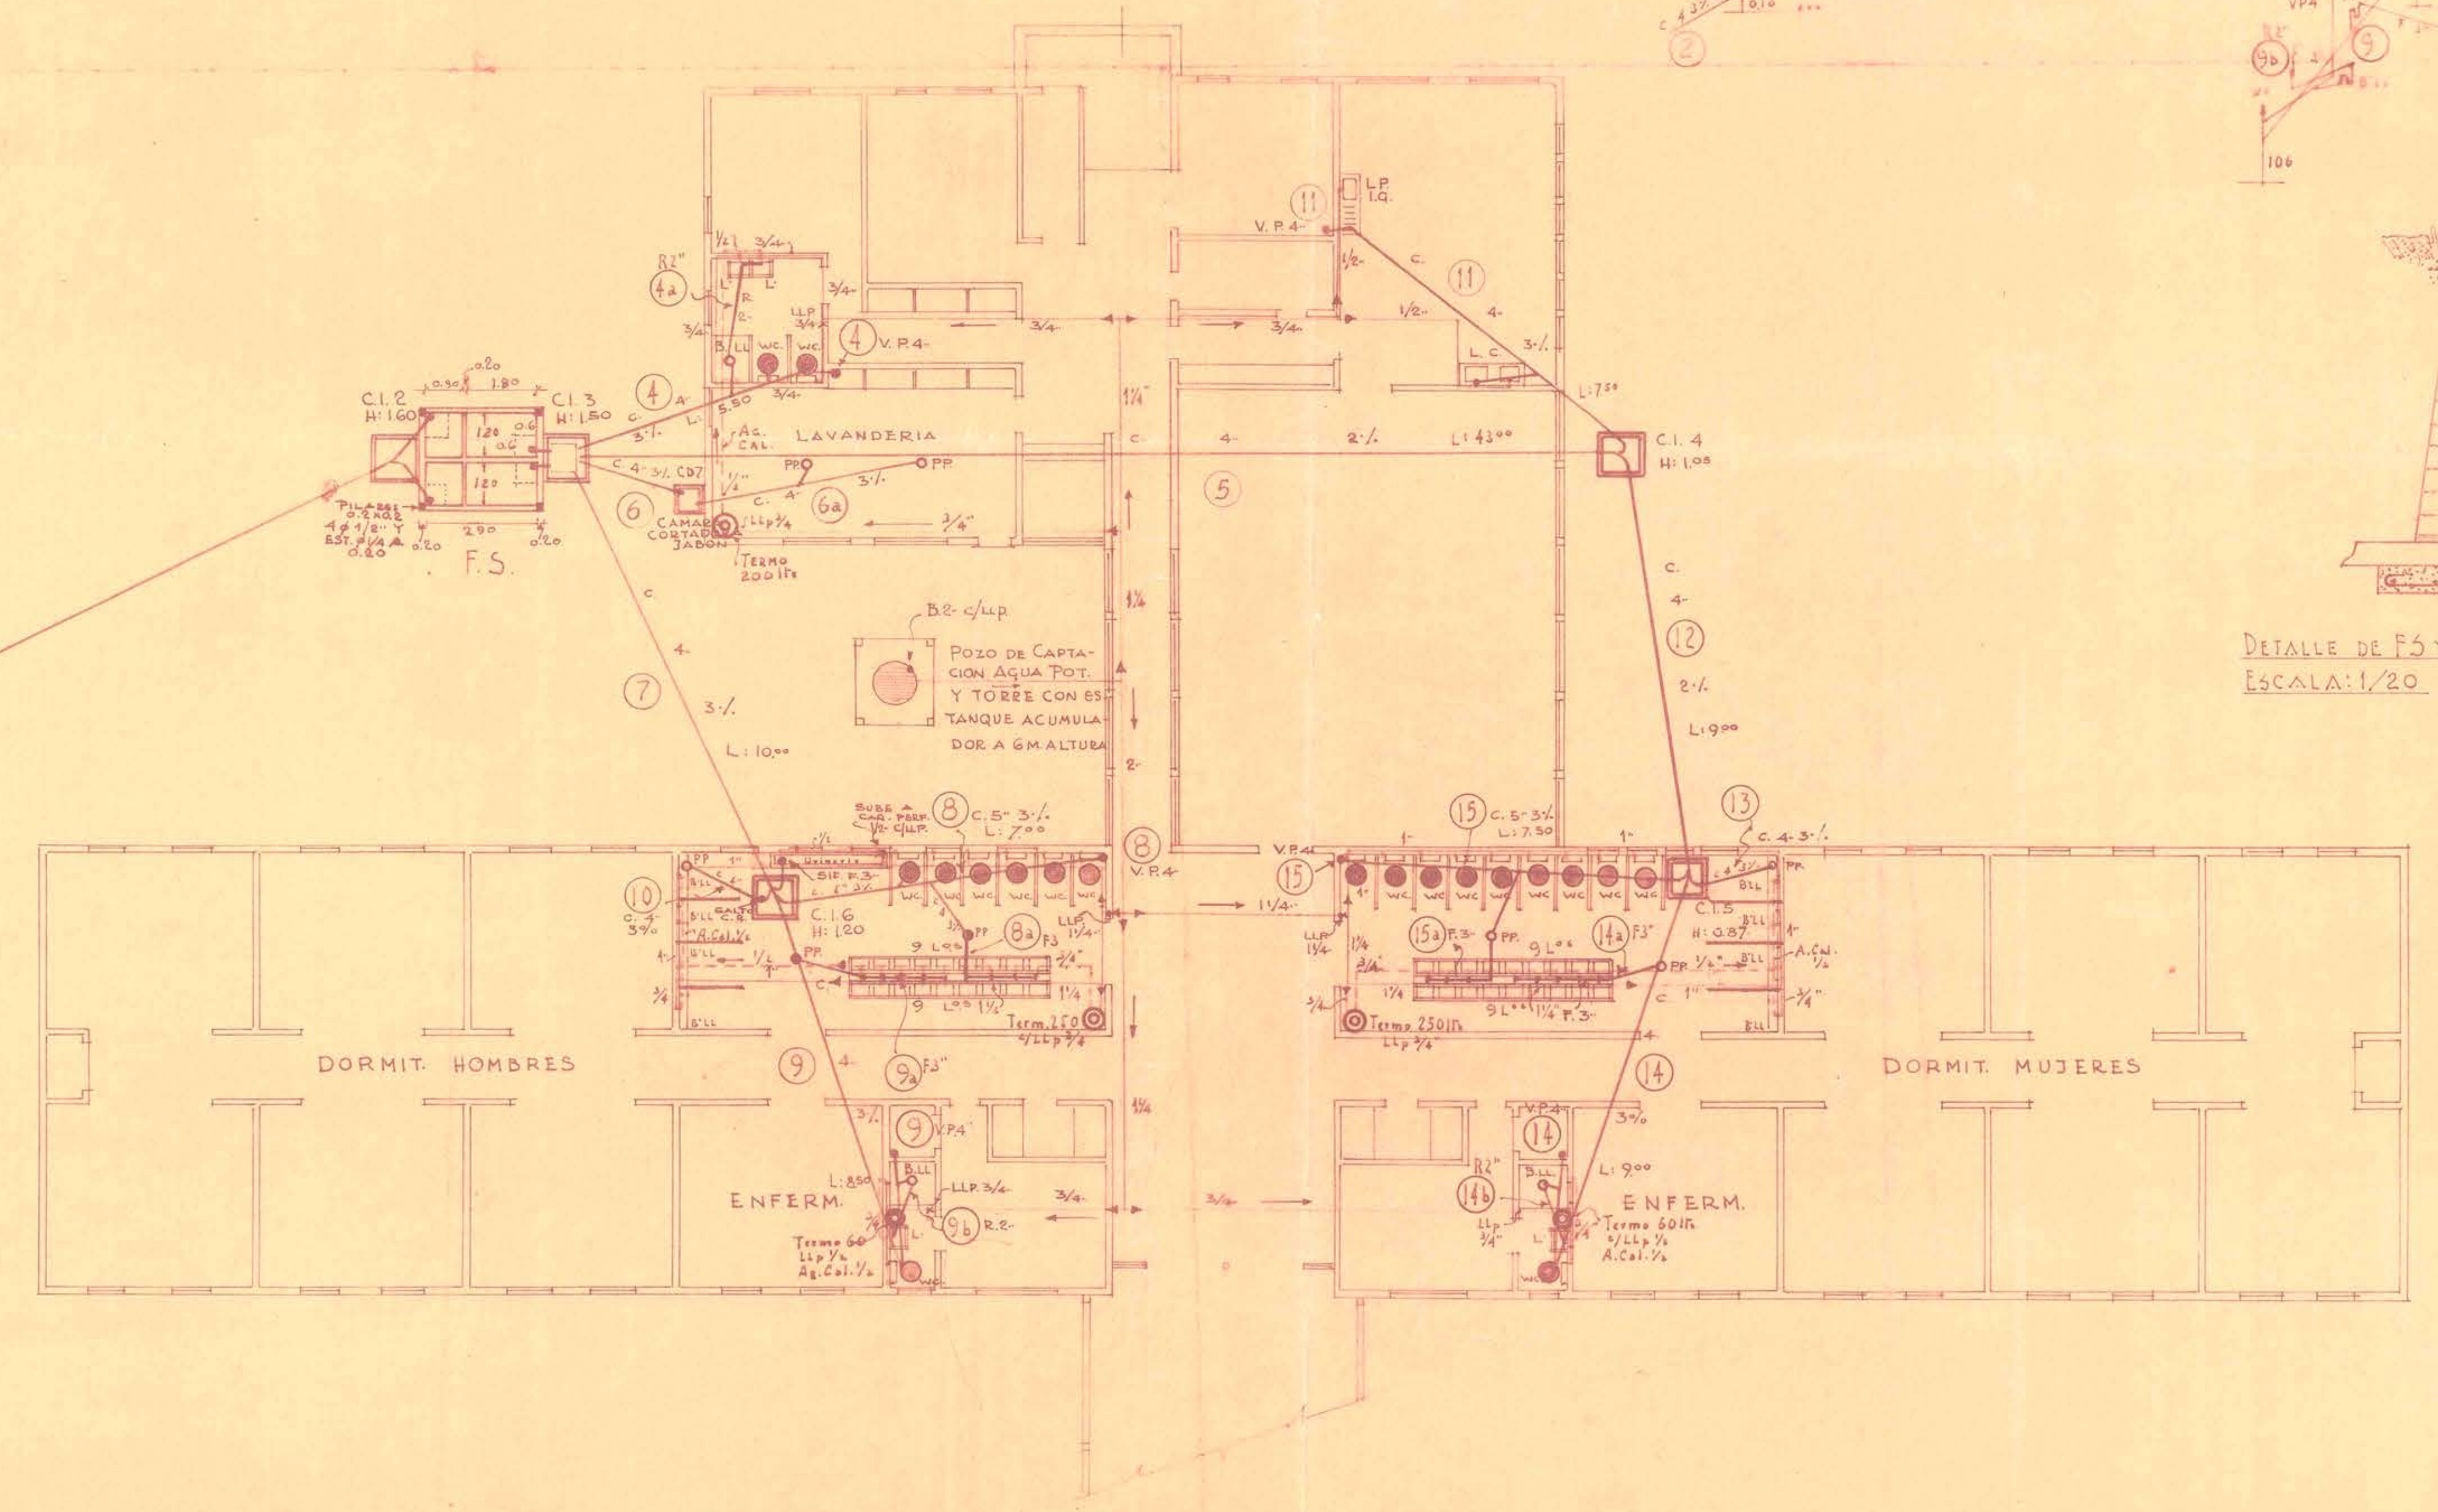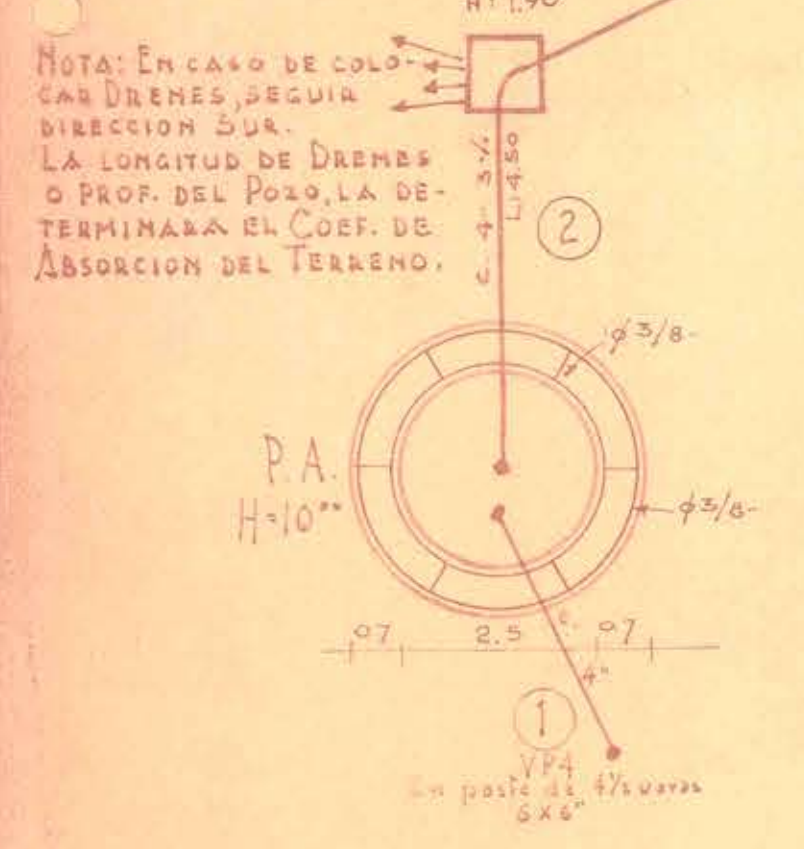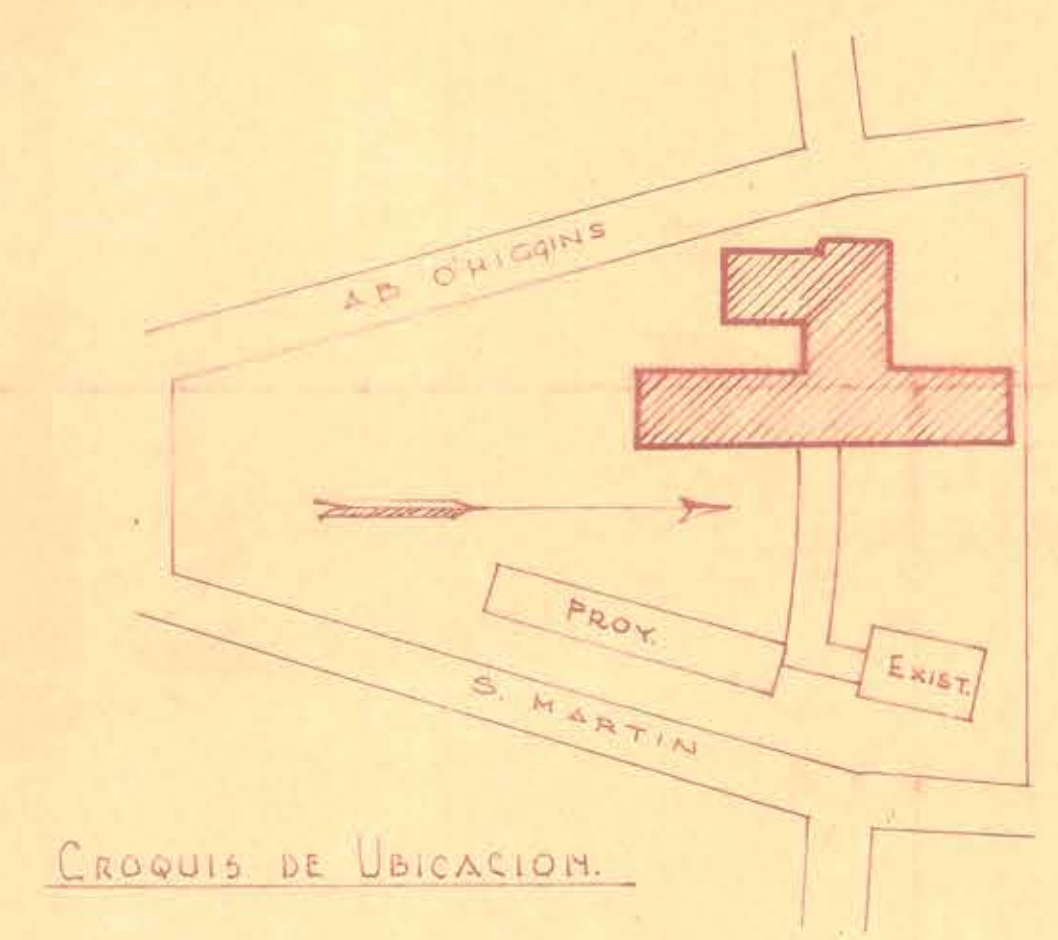

DETALLE DE F.S. Y P.A.
ESCALA: 1/20

