


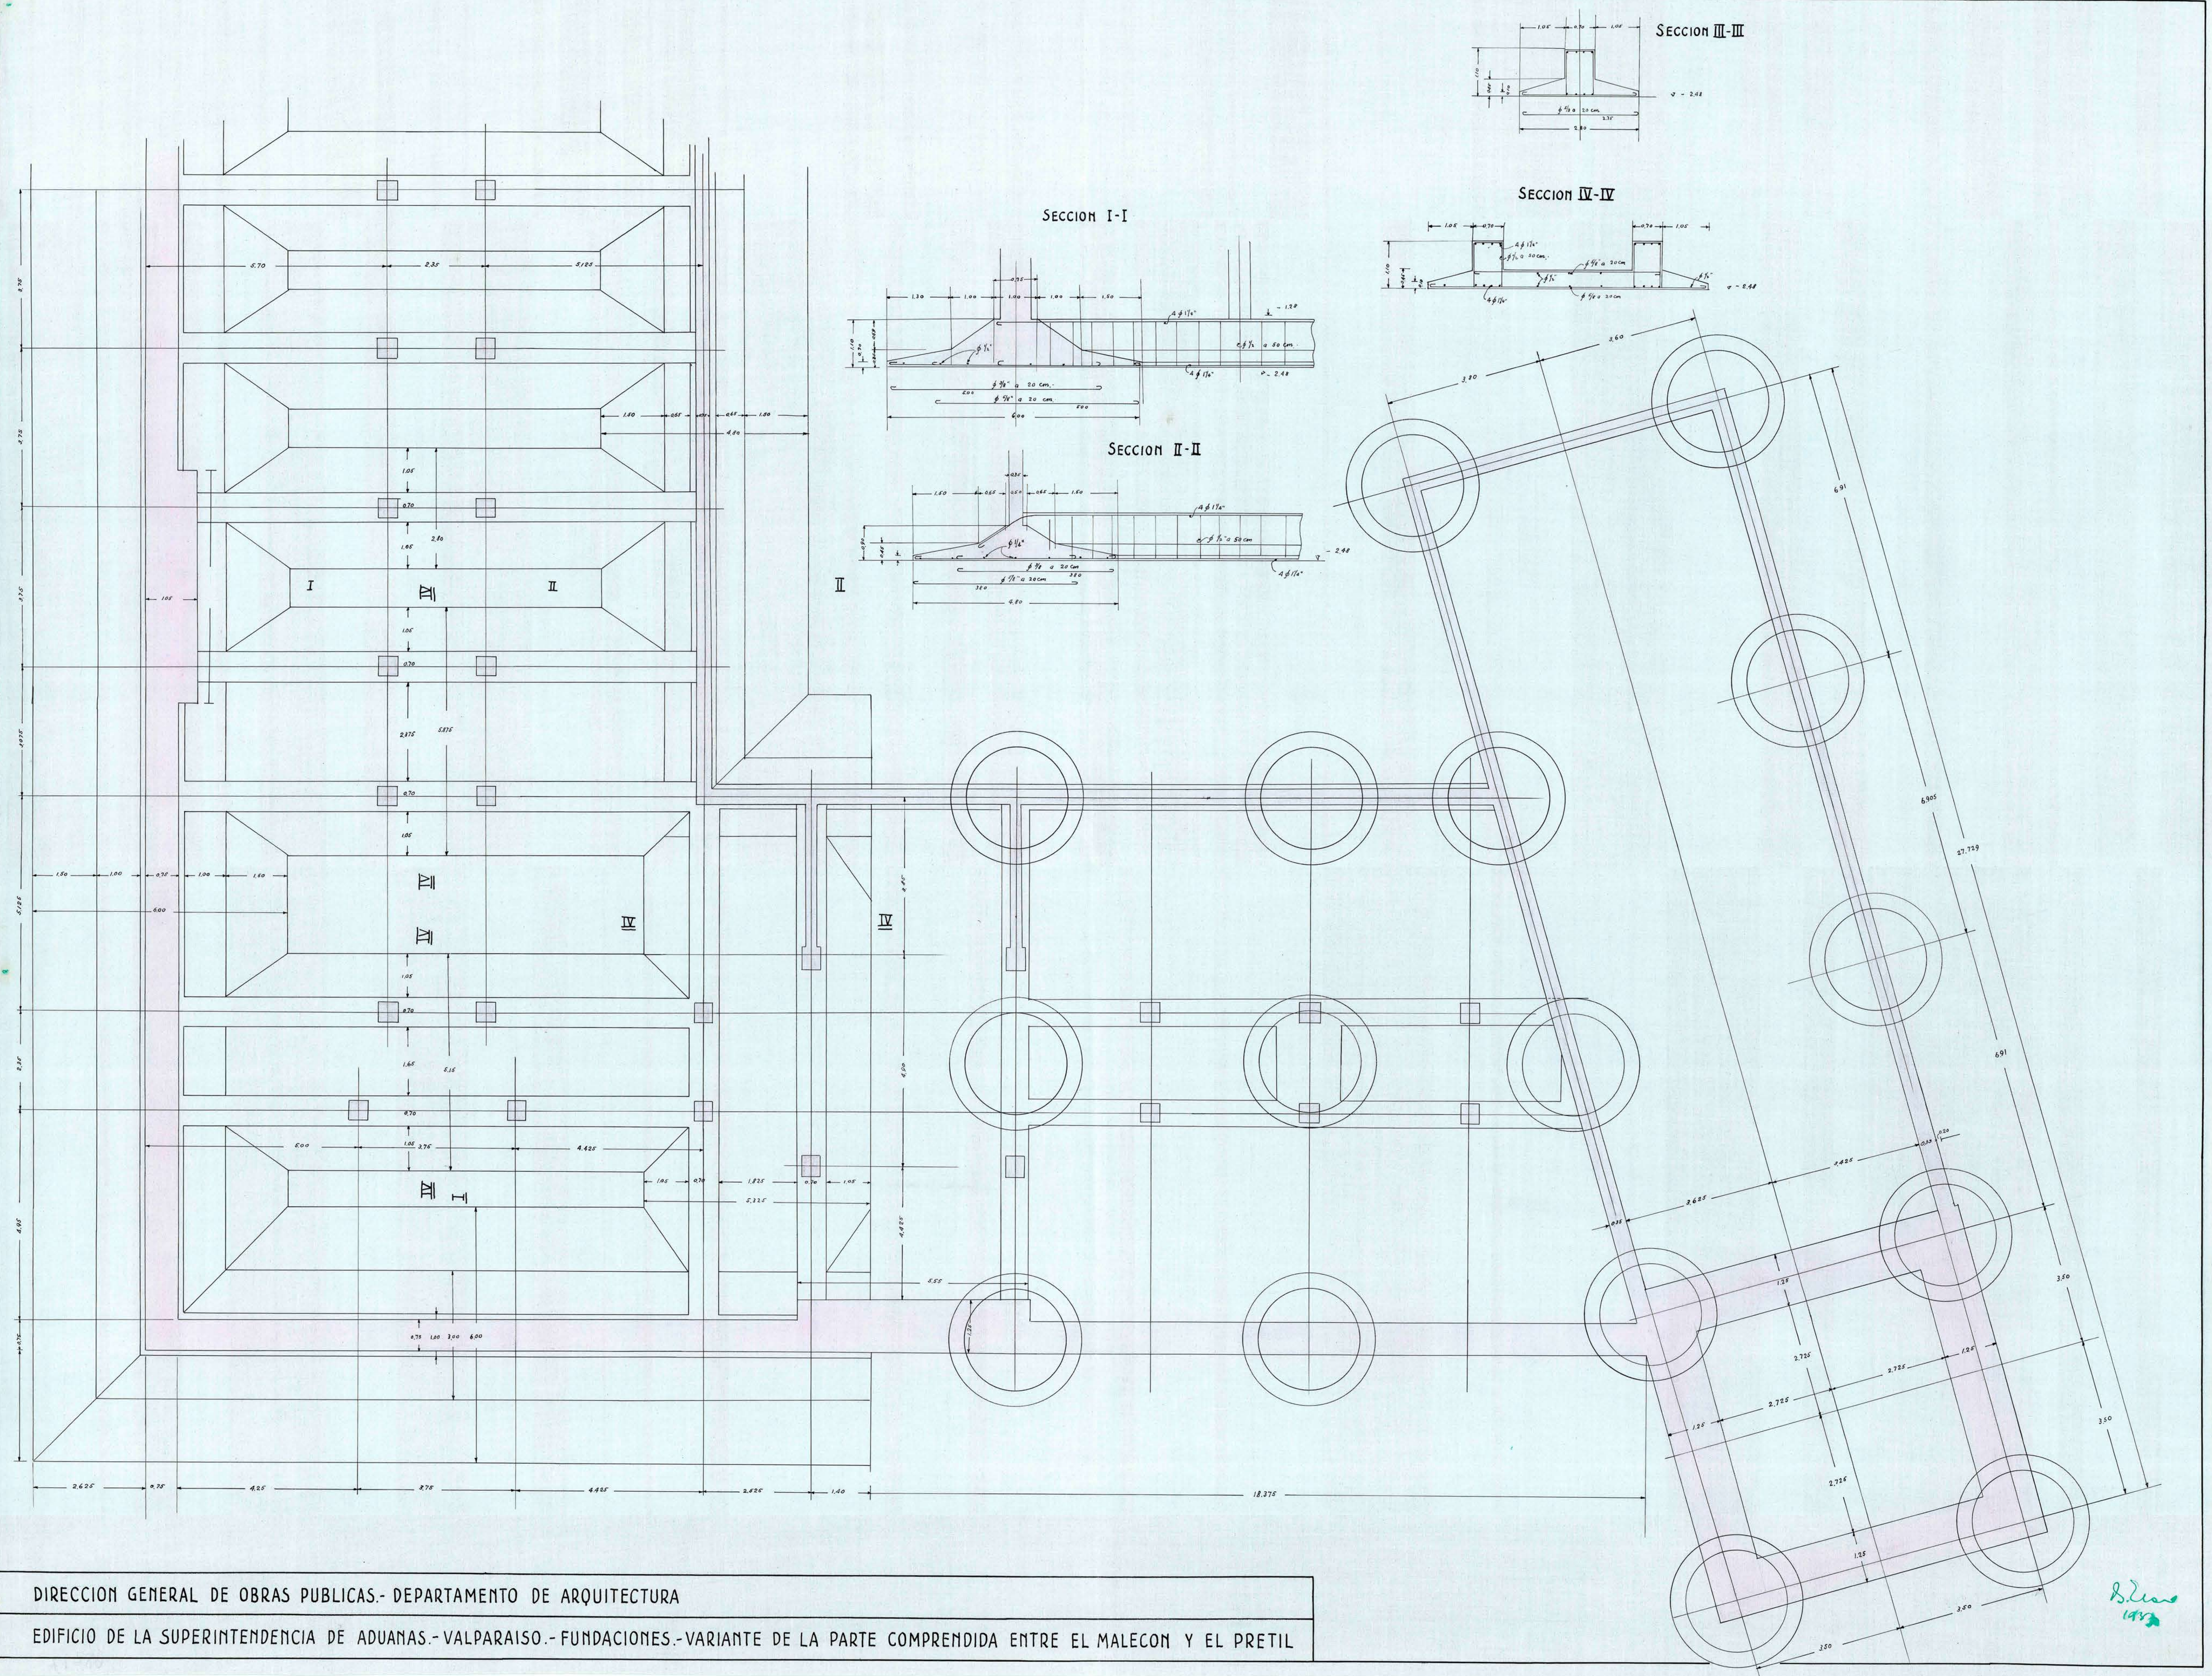

DIRECCION GENERAL DE OBRAS PUBLICAS.- DEPARTAMENTO DE ARQUITECTURA

EDIFICIO DE LA SUPERINTENDENCIA DE ADUANAS.-VALPARAISO.-FUNDACIONES.-VARIANTE DE LA PARTE COMPRENDIDA ENTRE EL MALECON Y EL PRETIL