


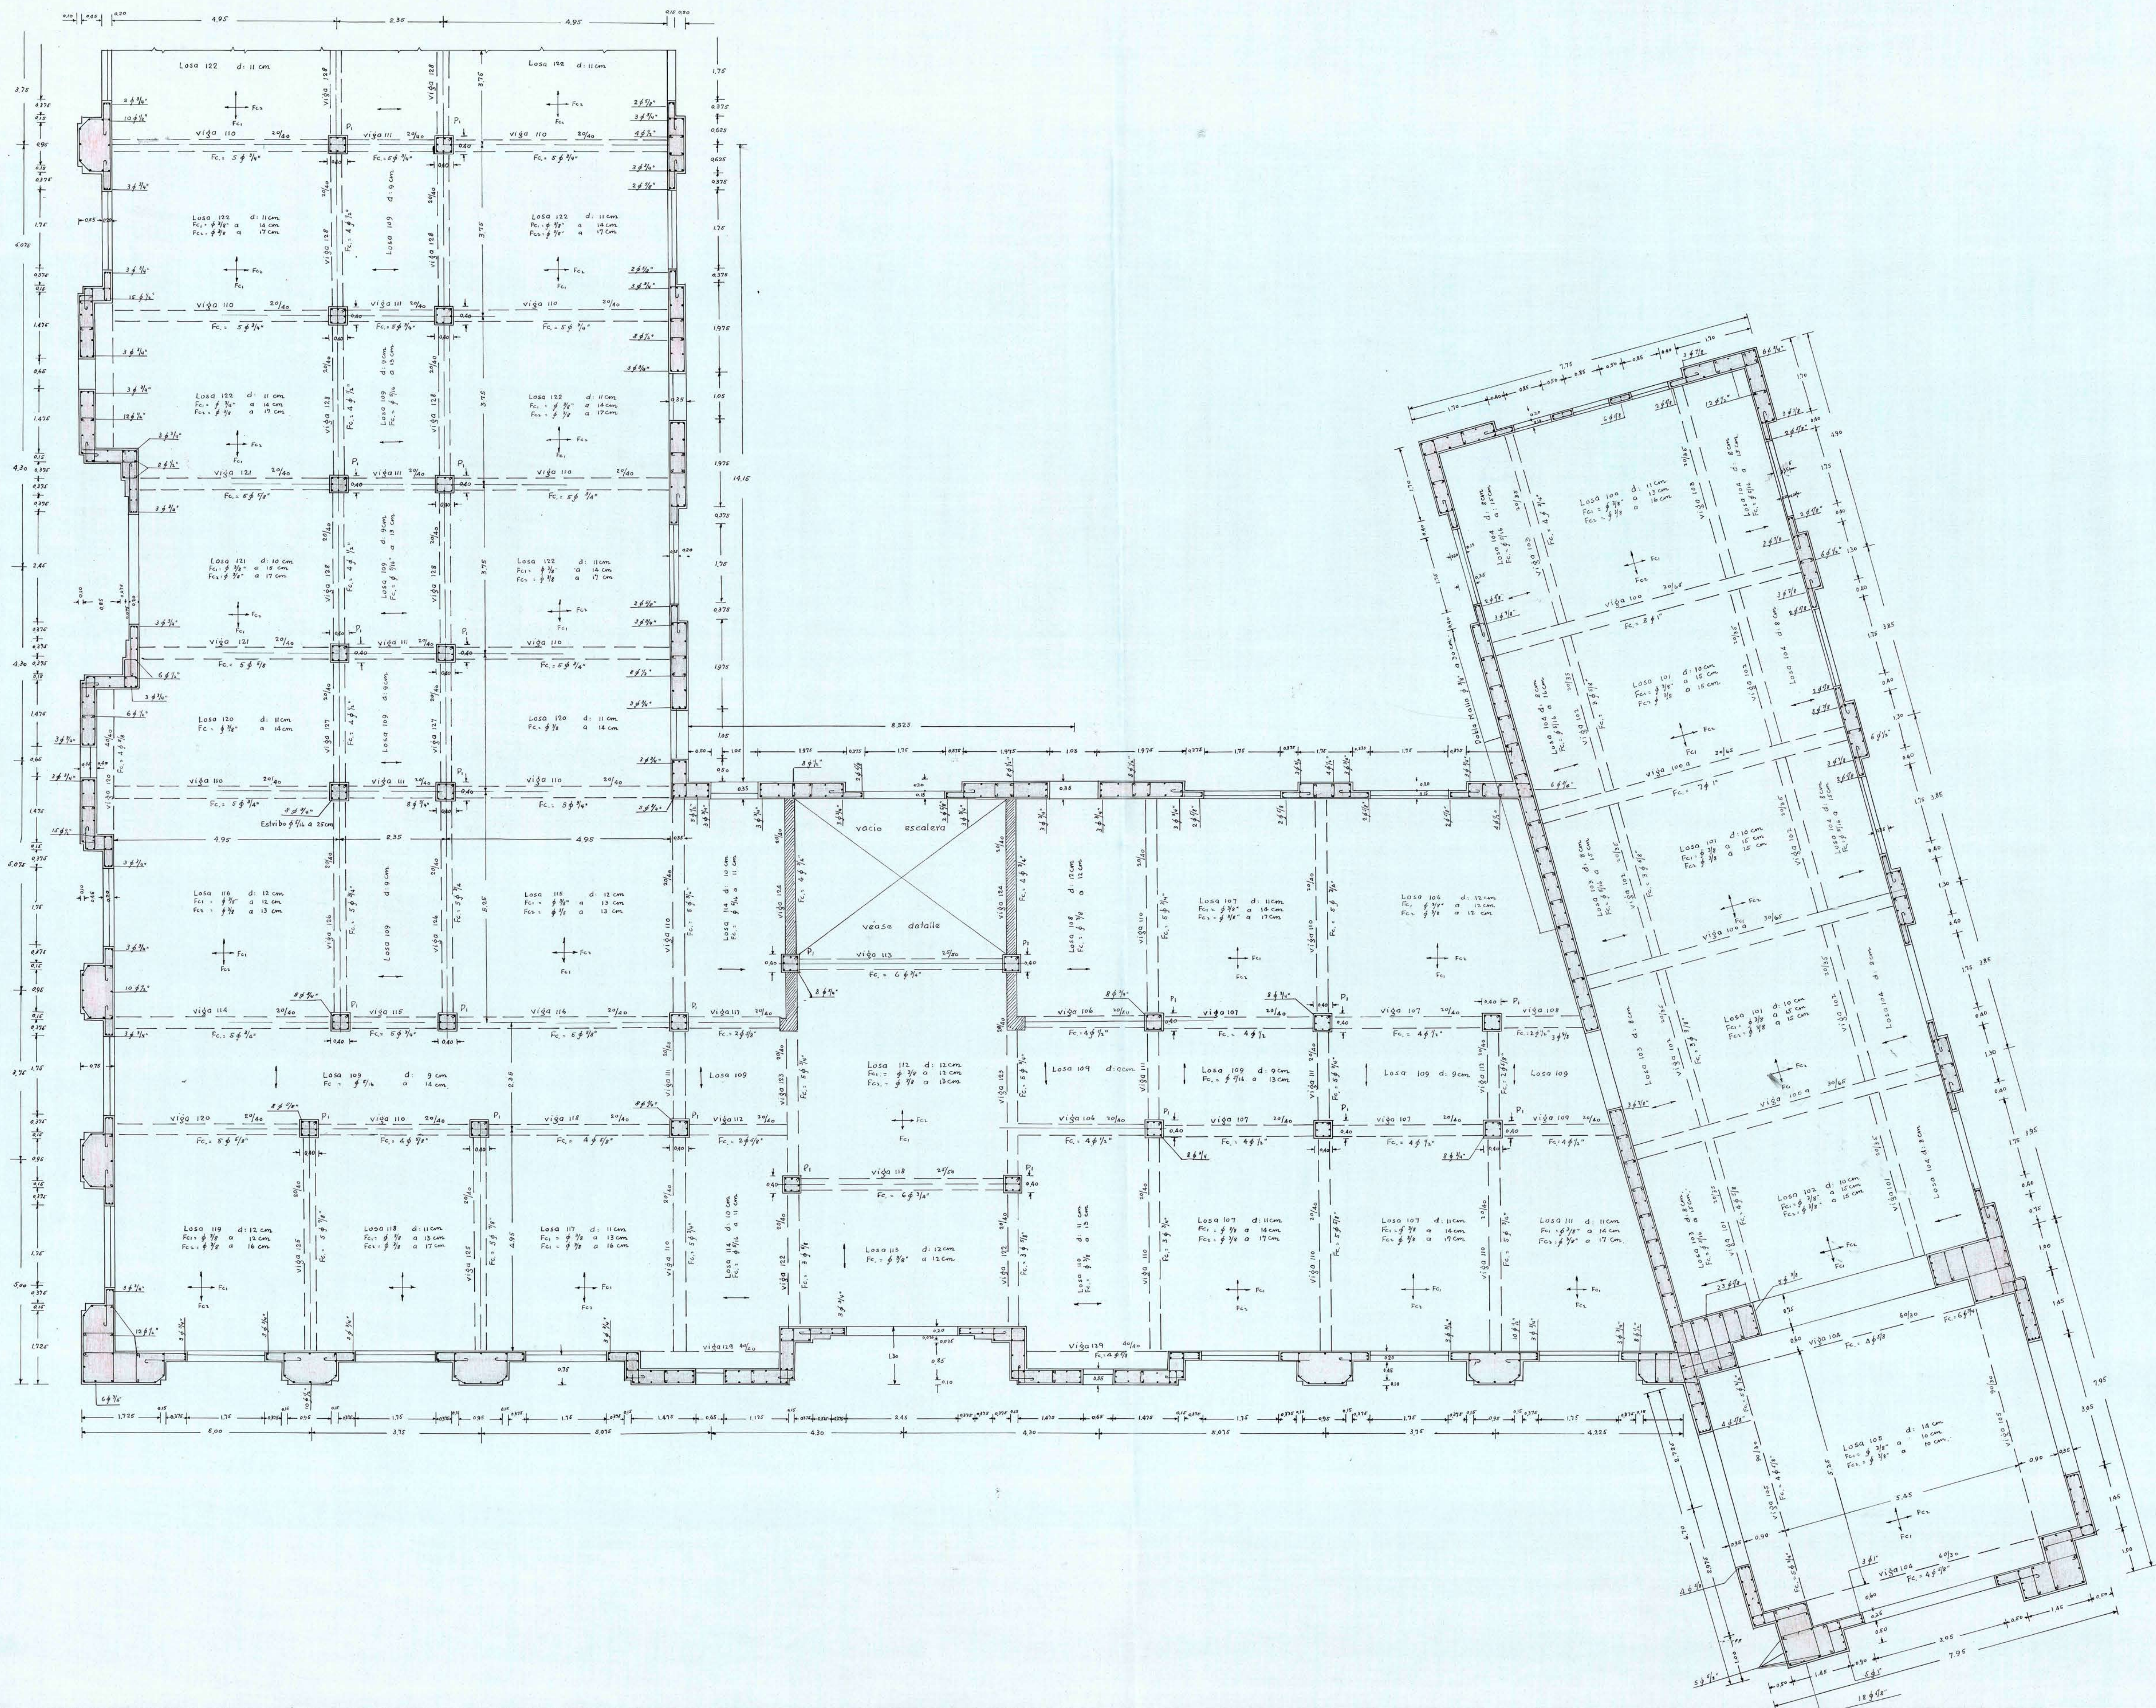

SUPERINTENDENCIA DE ADUANAS.- VALPARAISO.- CORTE HORIZONTAL POR EL 1º PISO VIGAS Y LOSAS EN EL SUELO 2º PISO.- ESCALA 1:50

A. Zea
1937