


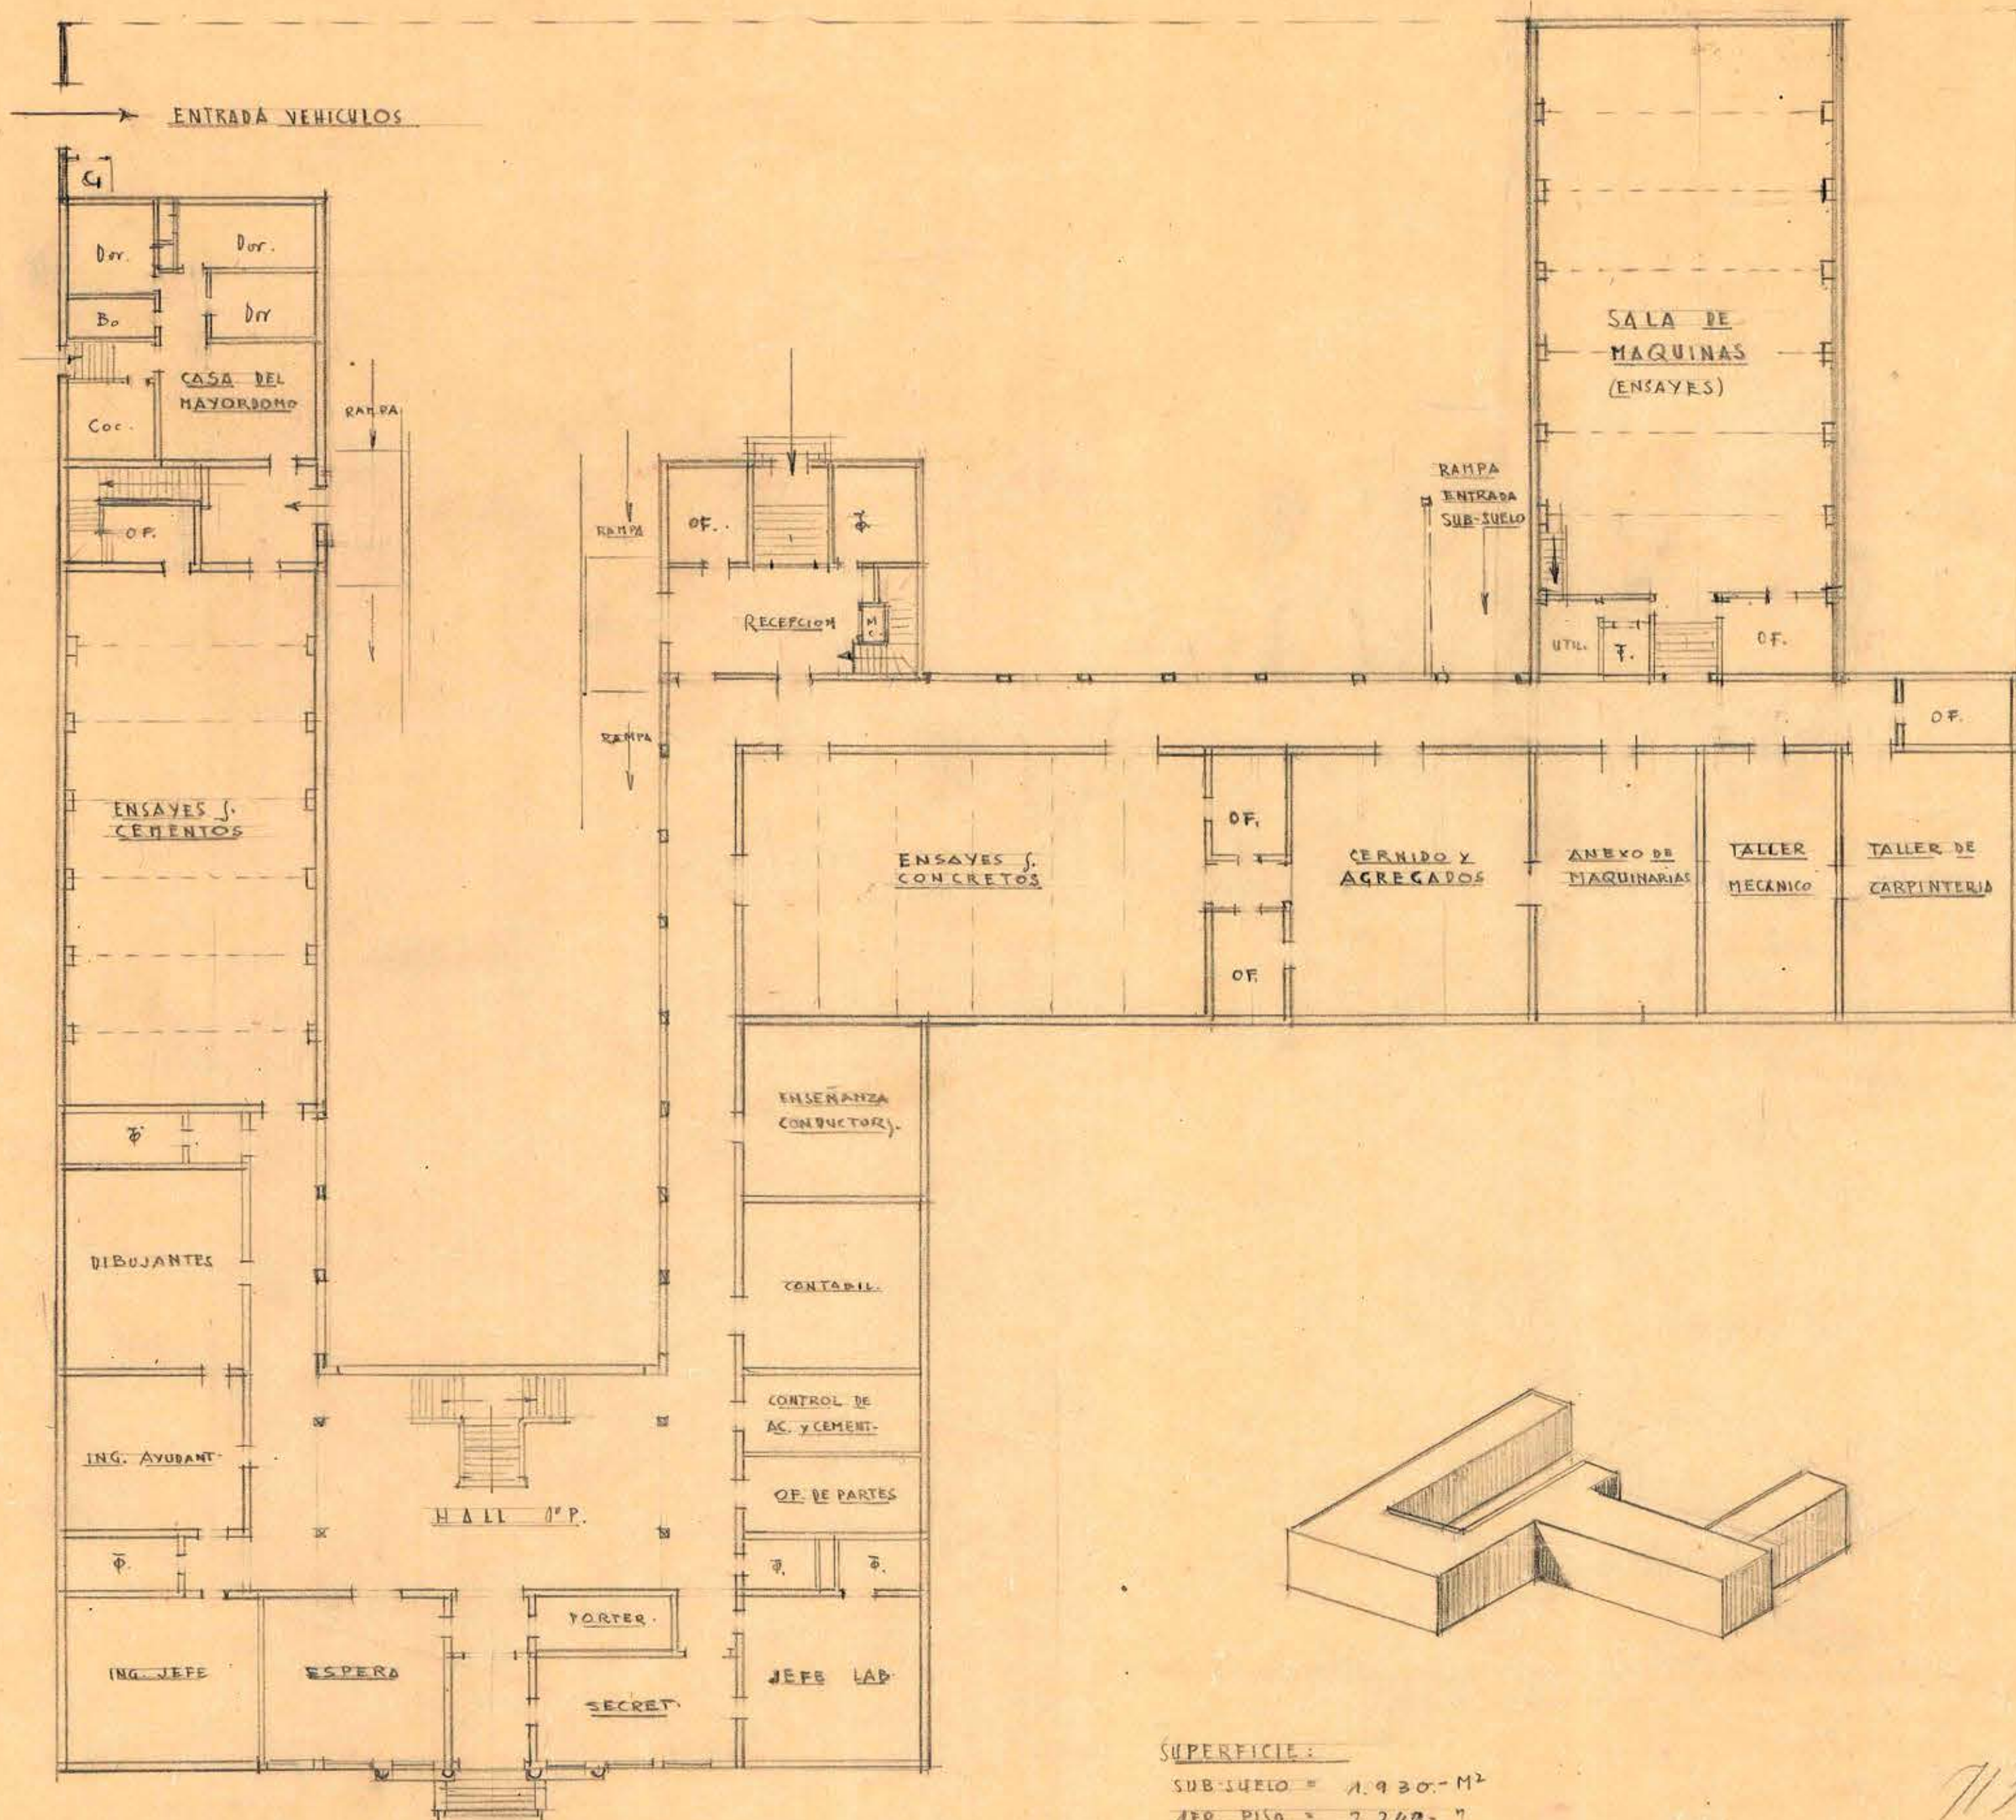

SUPERFICIE:

SUB-SUELO = 1.930.-M²

1ER. PISO = 2.242.- "

2º " = 2.100.- "

TOTAL = 6.270.-M²

JUNIO 13 DE 1945

PRIMER PISO

DEL

ANTEPROYECTO

VARIANTE 2

E.S.C. : 0.005 = 1M.

0.51 x 0.42