


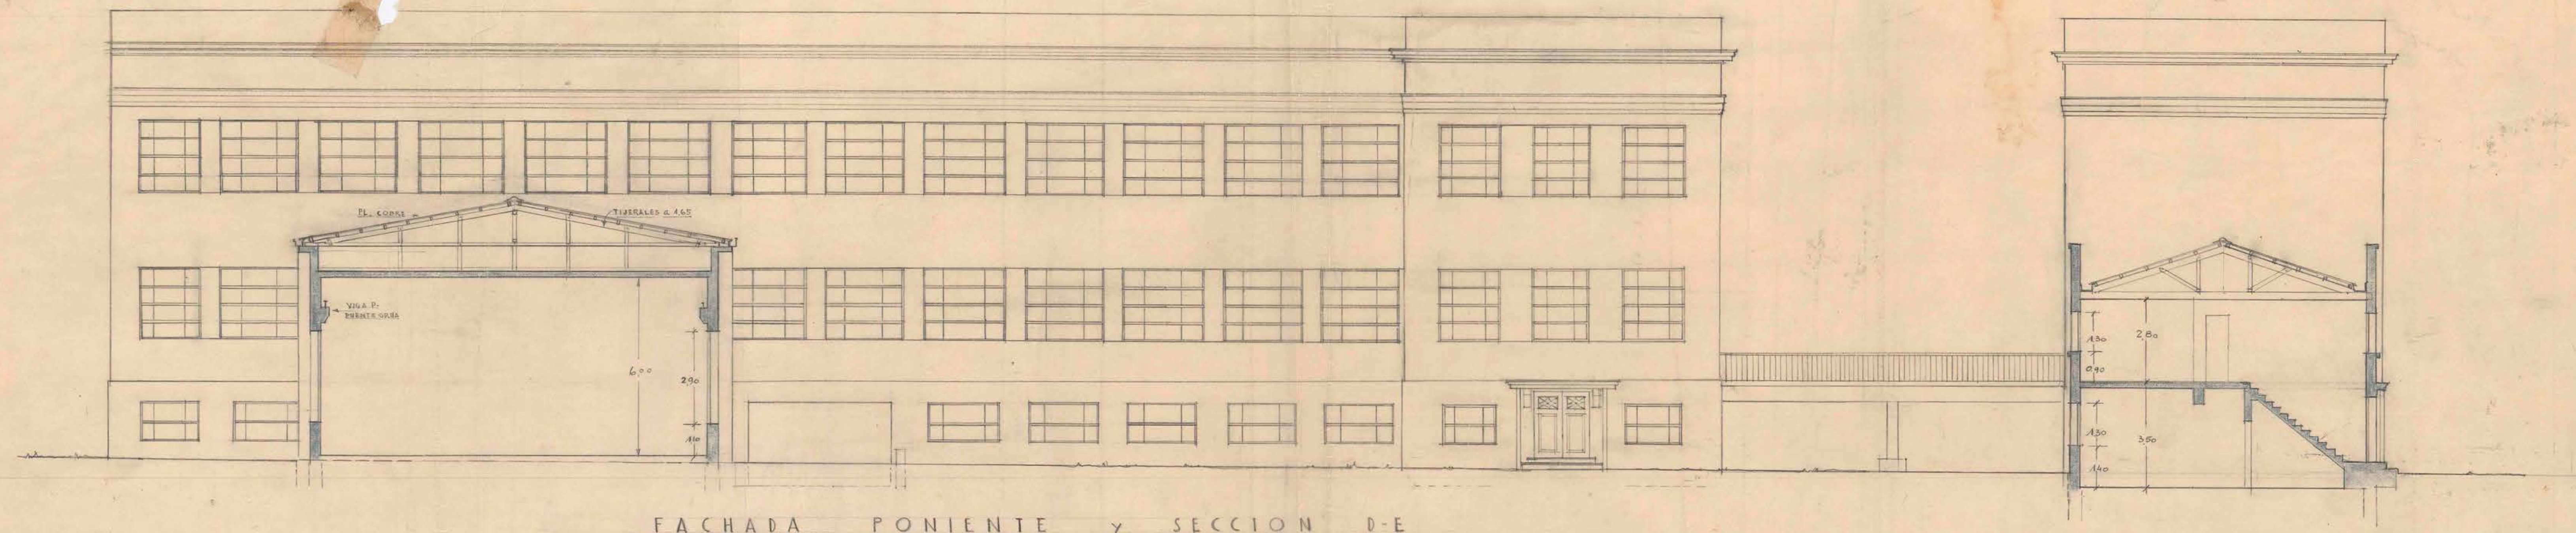

FACHADA PONIENTE y SECCION D-E

Contrato N° 579
 Sgo 12 Agosto 1952
Antoniati



FACHADA LATERAL NORTE

FACHADA LATERAL POR AVDA. TUPPER

PLANO DE FACHADAS

ESC.: 0.01 = 1M.

113 x 0.53

Contrato N° 579
Antoniati
 28-5-46



L. Becerra y Chaparro
J. Ochoa y Chaparro
 11/1/52

Bombal
 19/5

A 40.10-20-1945