



Cuadro de Pilares			
Nº	Seccion	Fierro	Estribos
1	35x35	4 ϕ 3/4	ϕ 1/4 a 20
2	30x30	4 ϕ 5/8	"
3	30x70	6 ϕ 3/4	"
4	30x40	4 ϕ 3/4	"

Detalle machones en marco rigido

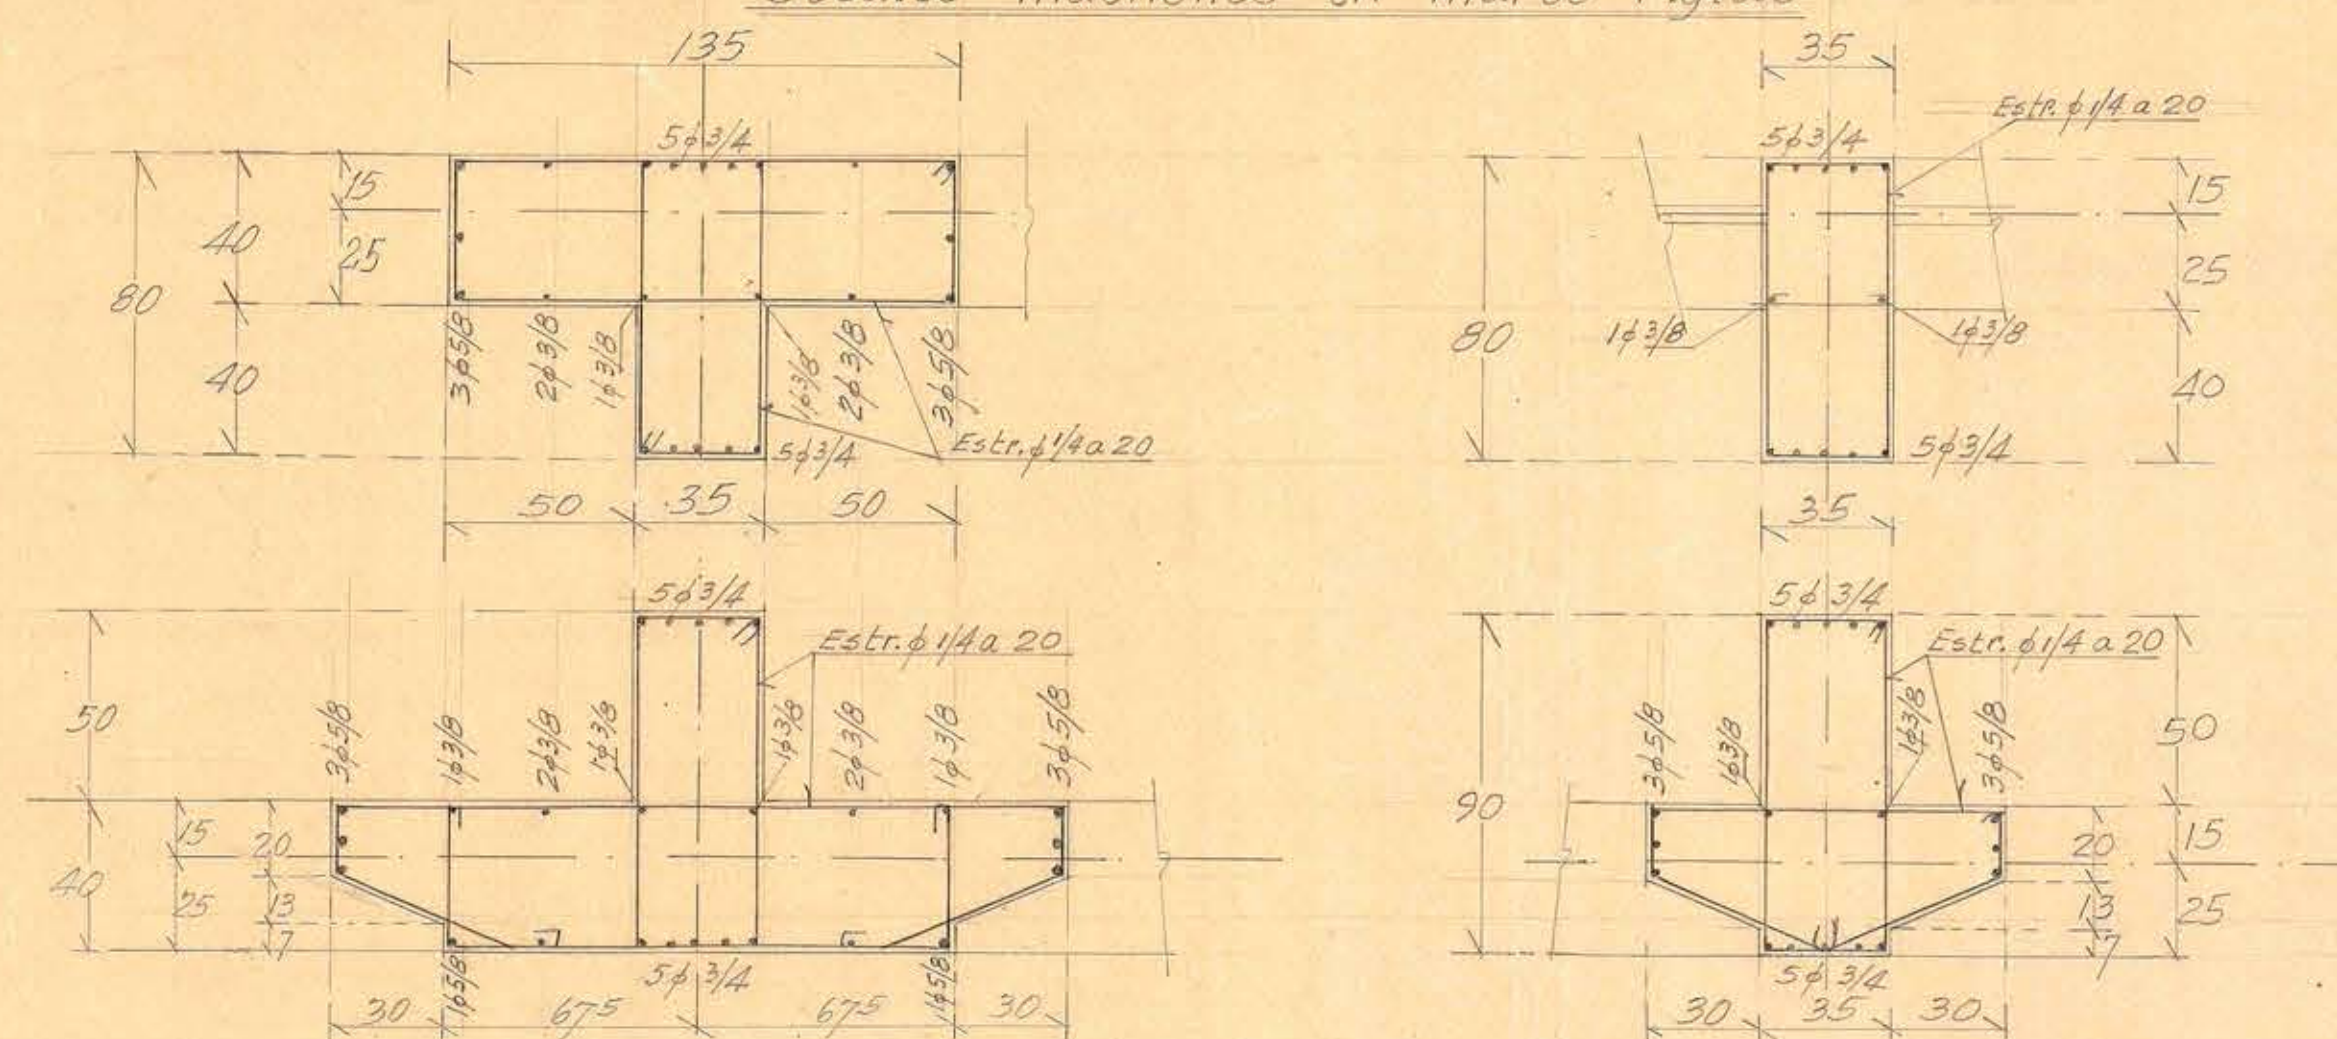

Cuadro de dinteles				
Dintel	Seccion	Fierro		Estribos
		Abajo	Arriba	
A	Ver detalle Marco Rigido			
B	30 x 115	3 ϕ 5/8	3 ϕ 5/8	Doble Malla ϕ 3/8 a 25
C	30 x 30	2 ϕ 1/2	2 ϕ 1/2	ϕ 1/4 a 20
d	30 x 67.5	2 ϕ 1/2	2 ϕ 1/2	ϕ 1/4 a 20

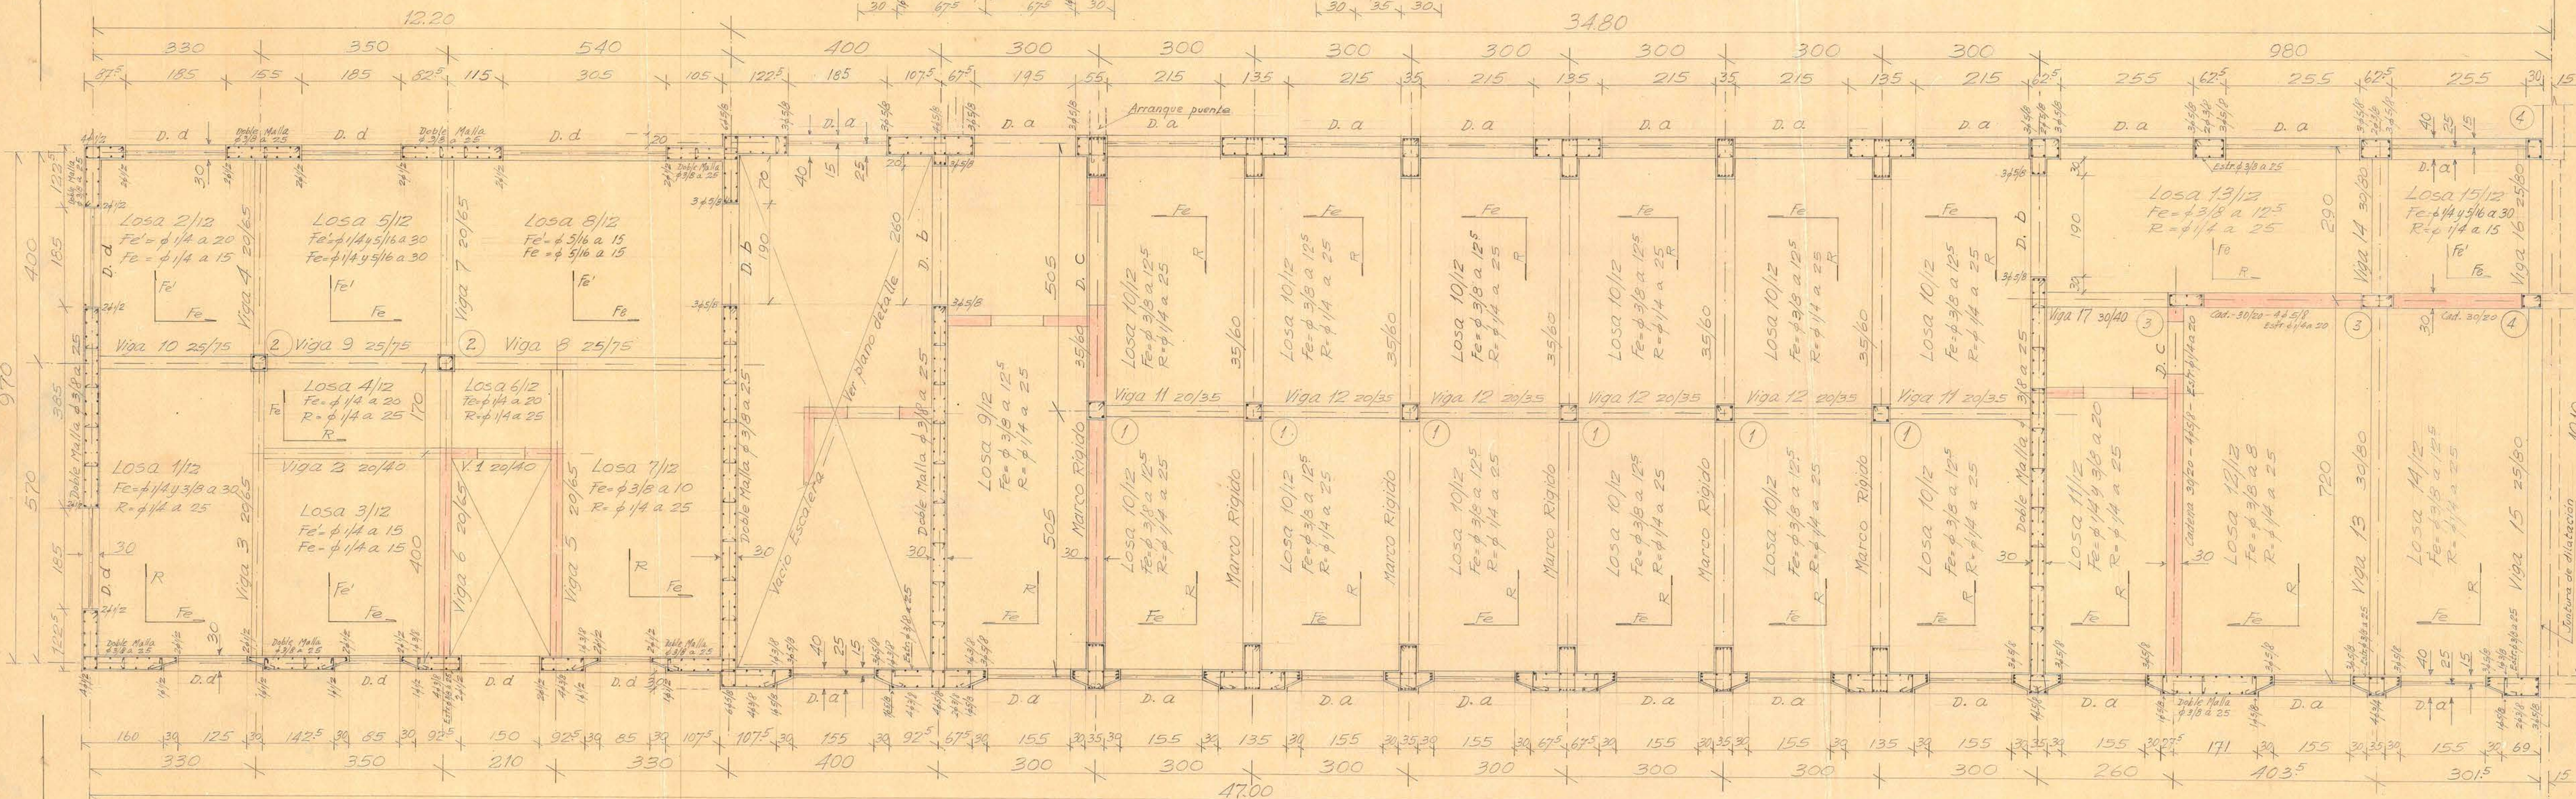

Rosa Montalvo
XII-15

D.G.O.R. — DEPTO DE ARQUITECTURA

2. U. DE CH. — LABORATORIO DE ENSAYES DE MATERIALES — PABELLON ENSAYES DE CEMENTOS — PLANTA DEL SUB-SUELO — ESC. - 1:50

Montalvo
28/14