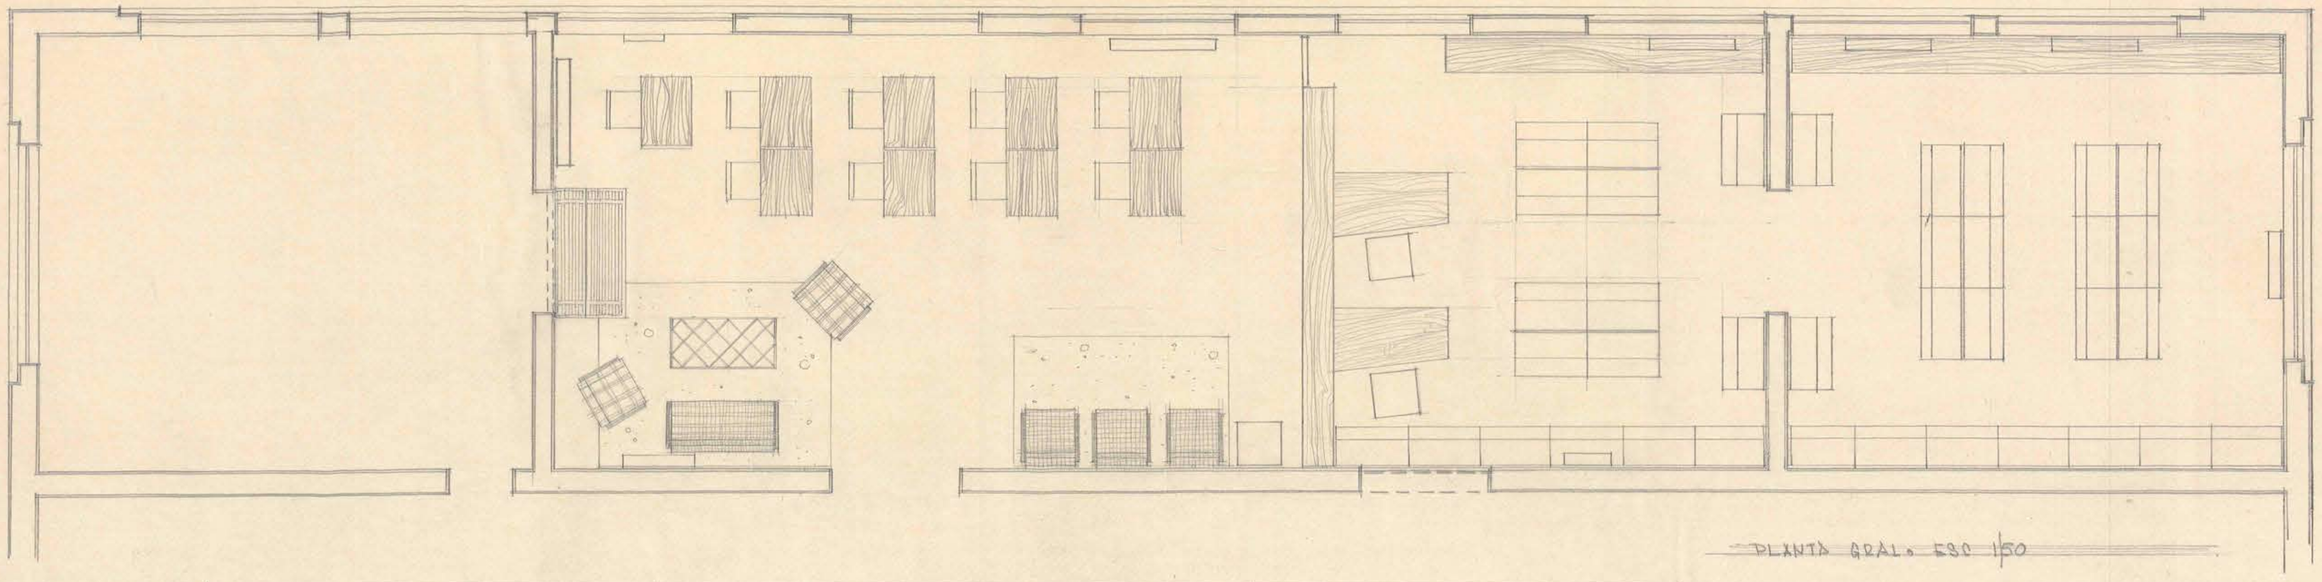

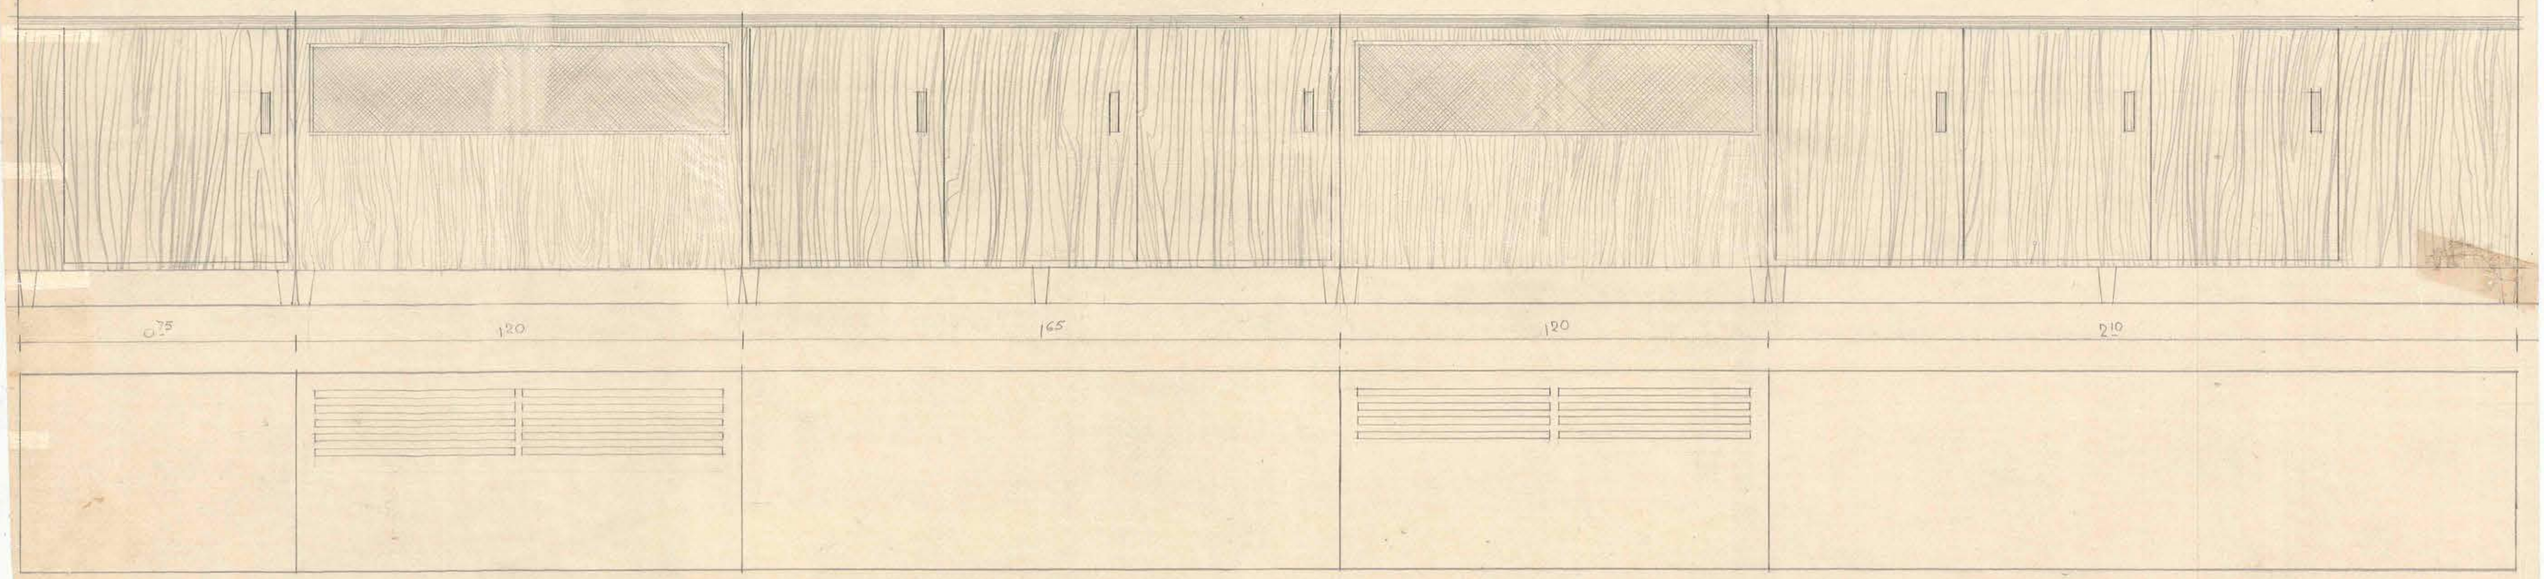

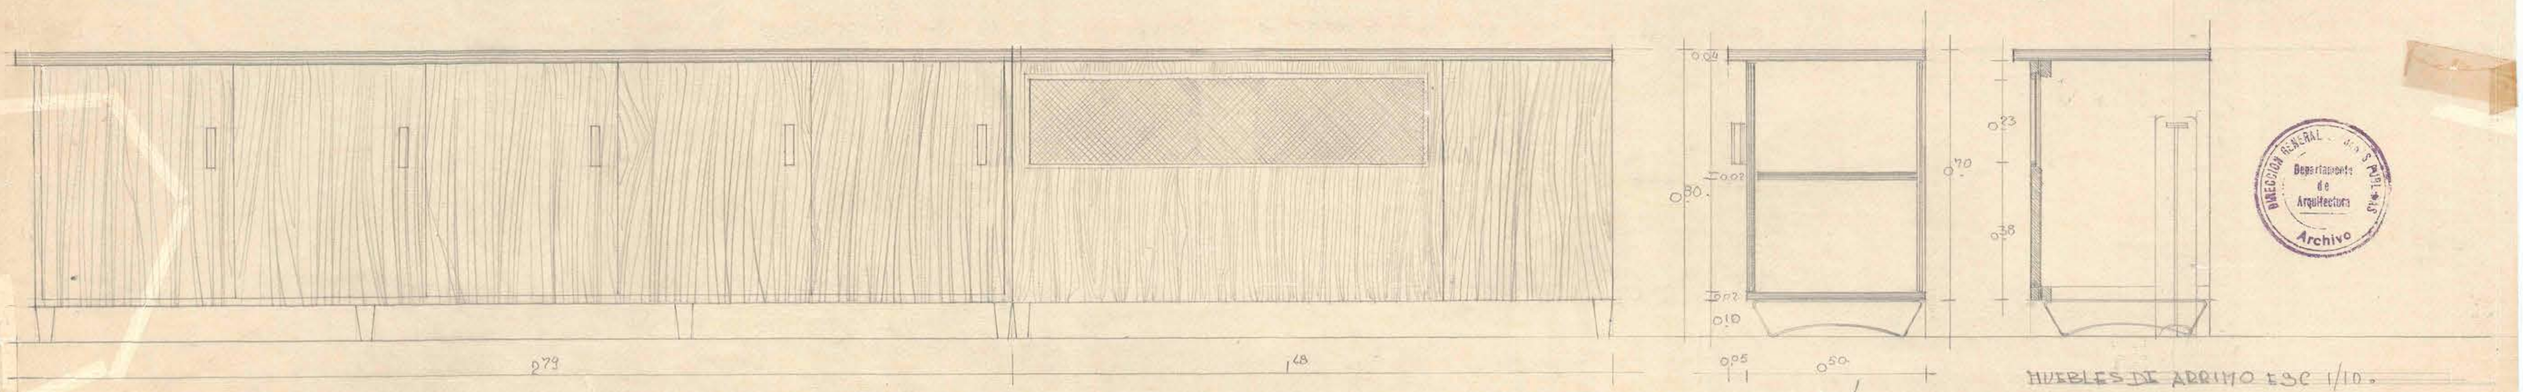

DIRECCION GENERAL DE ARQUITECTURA Y URBANISMO
Departamento de Arquitectura
Archivo

INSTITUTO DE INVESTIGACIO Y ENSAYE DE MATERIALES U.C.A.

D.G.D.P. DTO ARQUITECTURA SECC. ESTUDIO - BIBLIOTECA IDIEM - PLANTA GRAL. Y MUEBLES DE ARRIMO ARQ. JORGE HOBLETE GOEZ - V.B. ARQ. JEFE.

Junio 1953

(5)

DIRECCION GENERAL DE ARQUITECTURA Y URBANISMO
SECCION ESTUDIOS
Departamento de Arquitectura

0837

049 x 61