



MESA OFICINA CLUB AEREO.

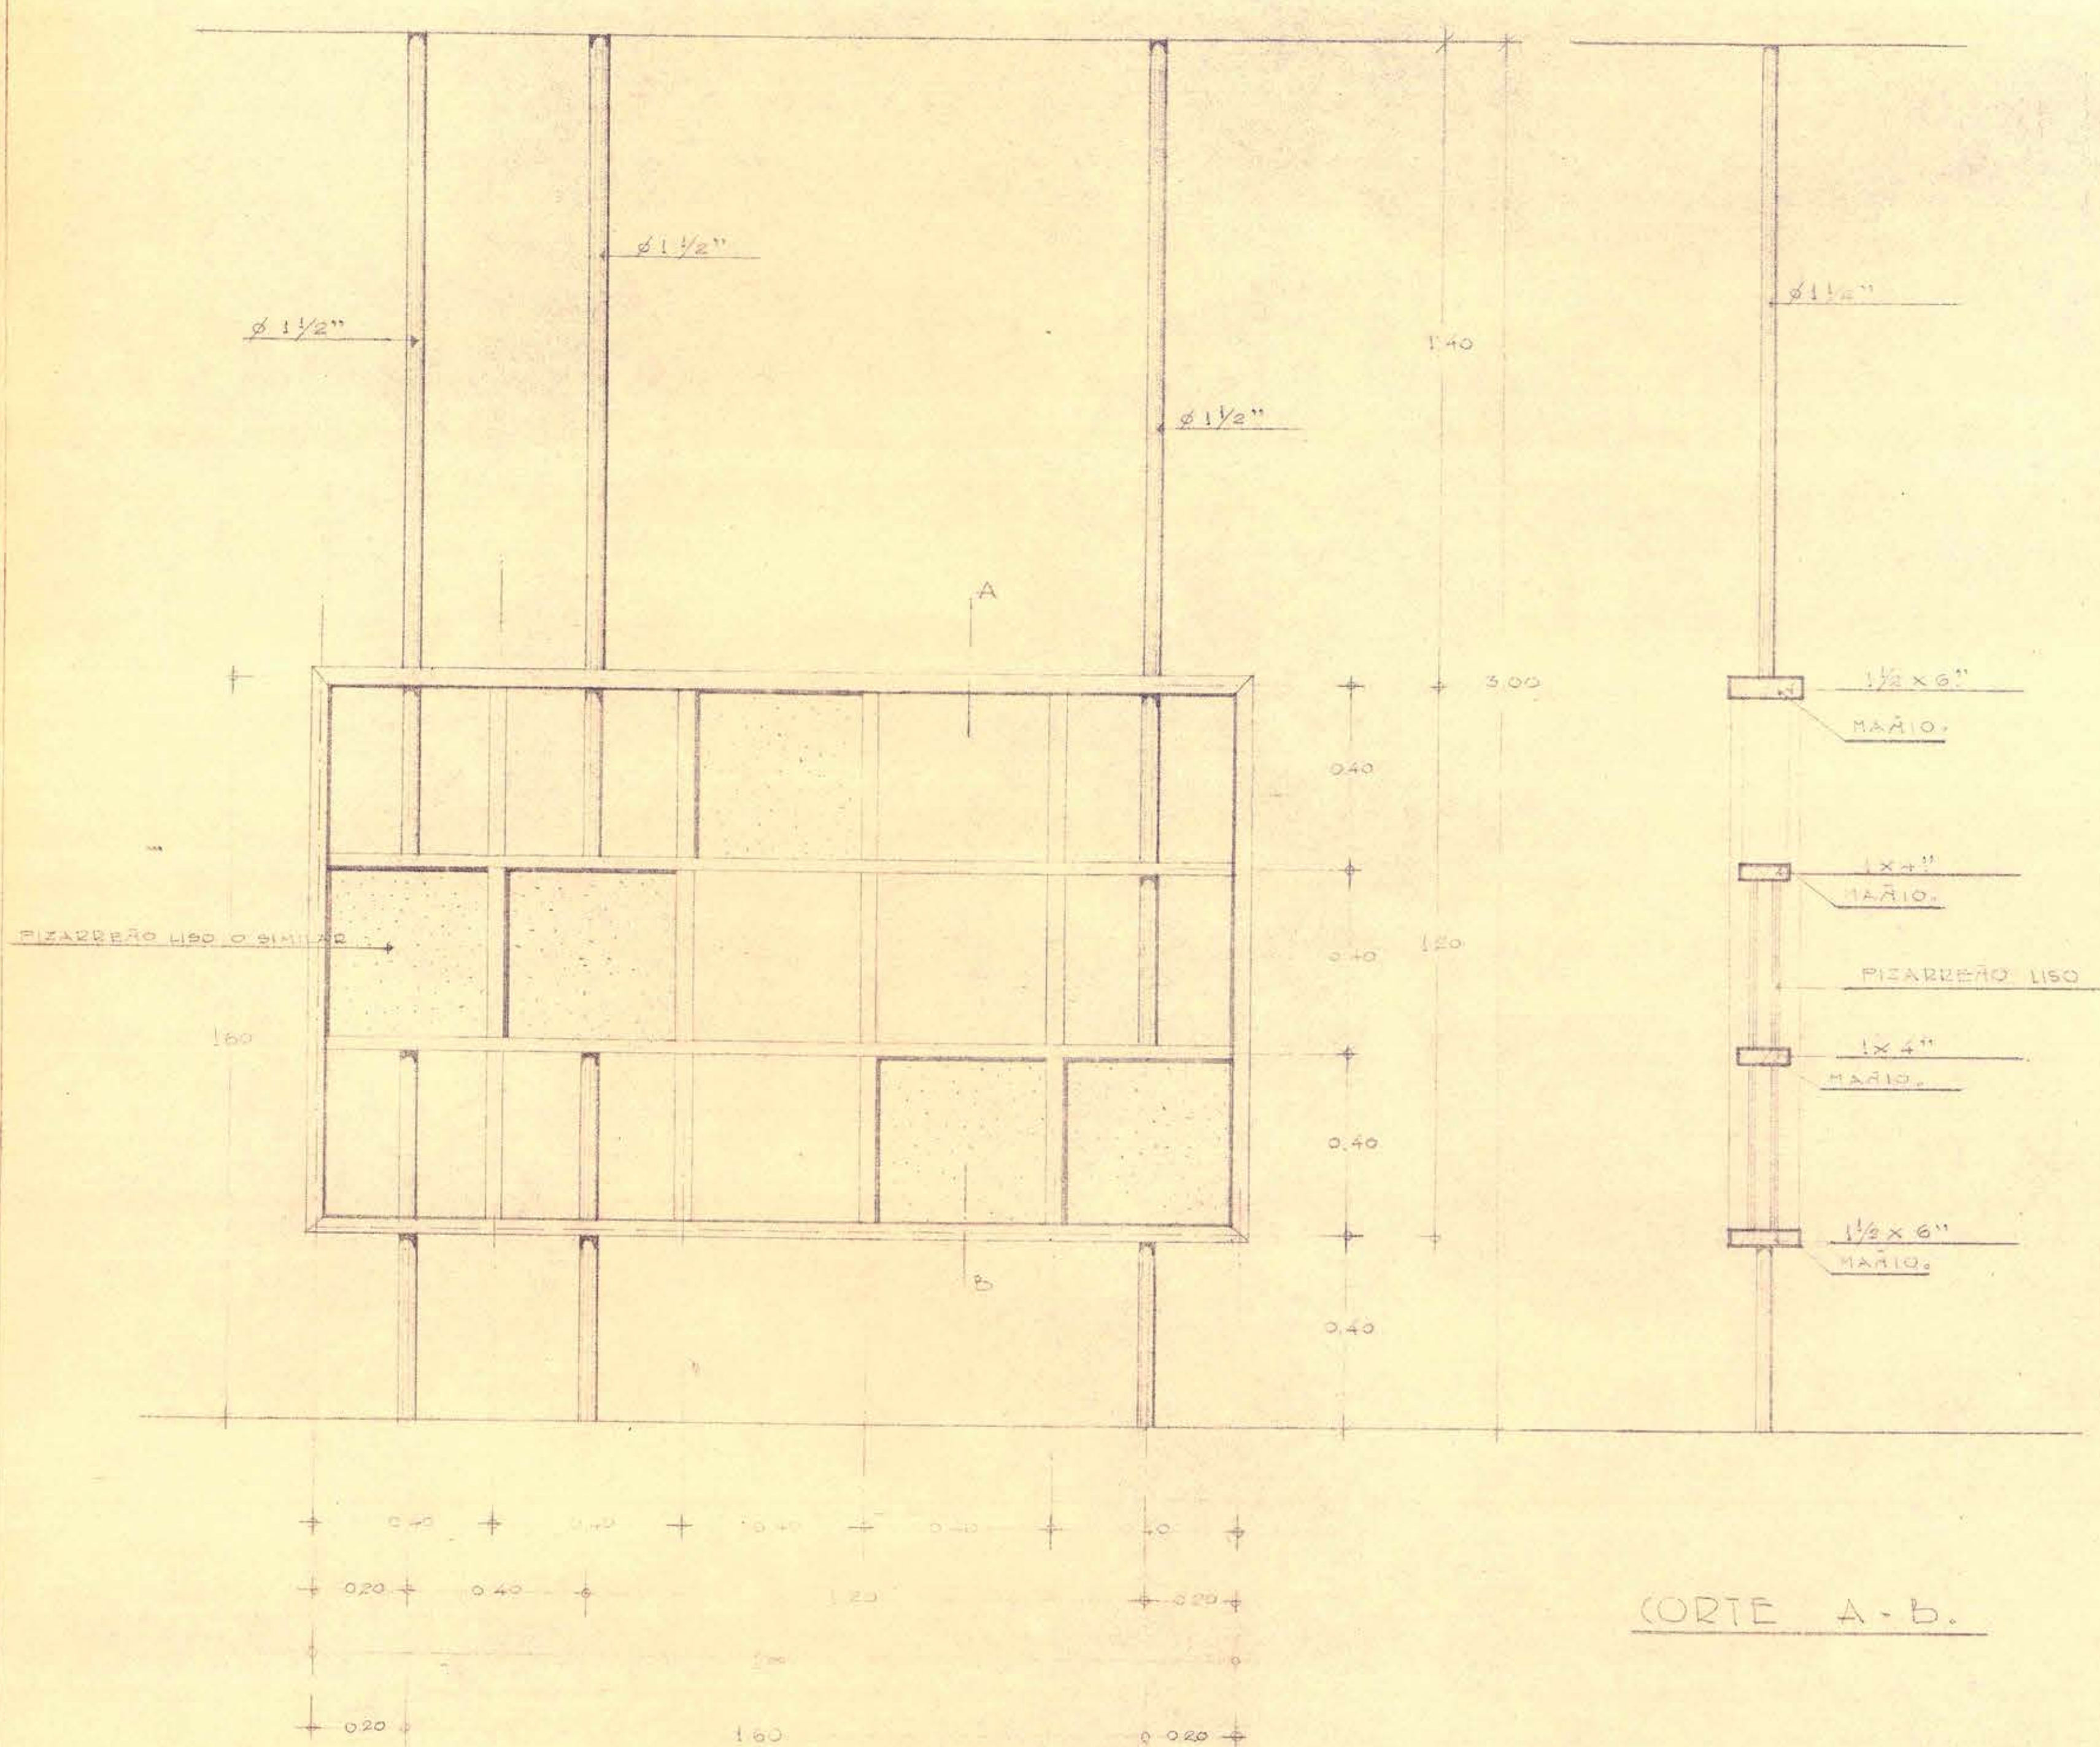

DETALLE DIVISION LIVING.

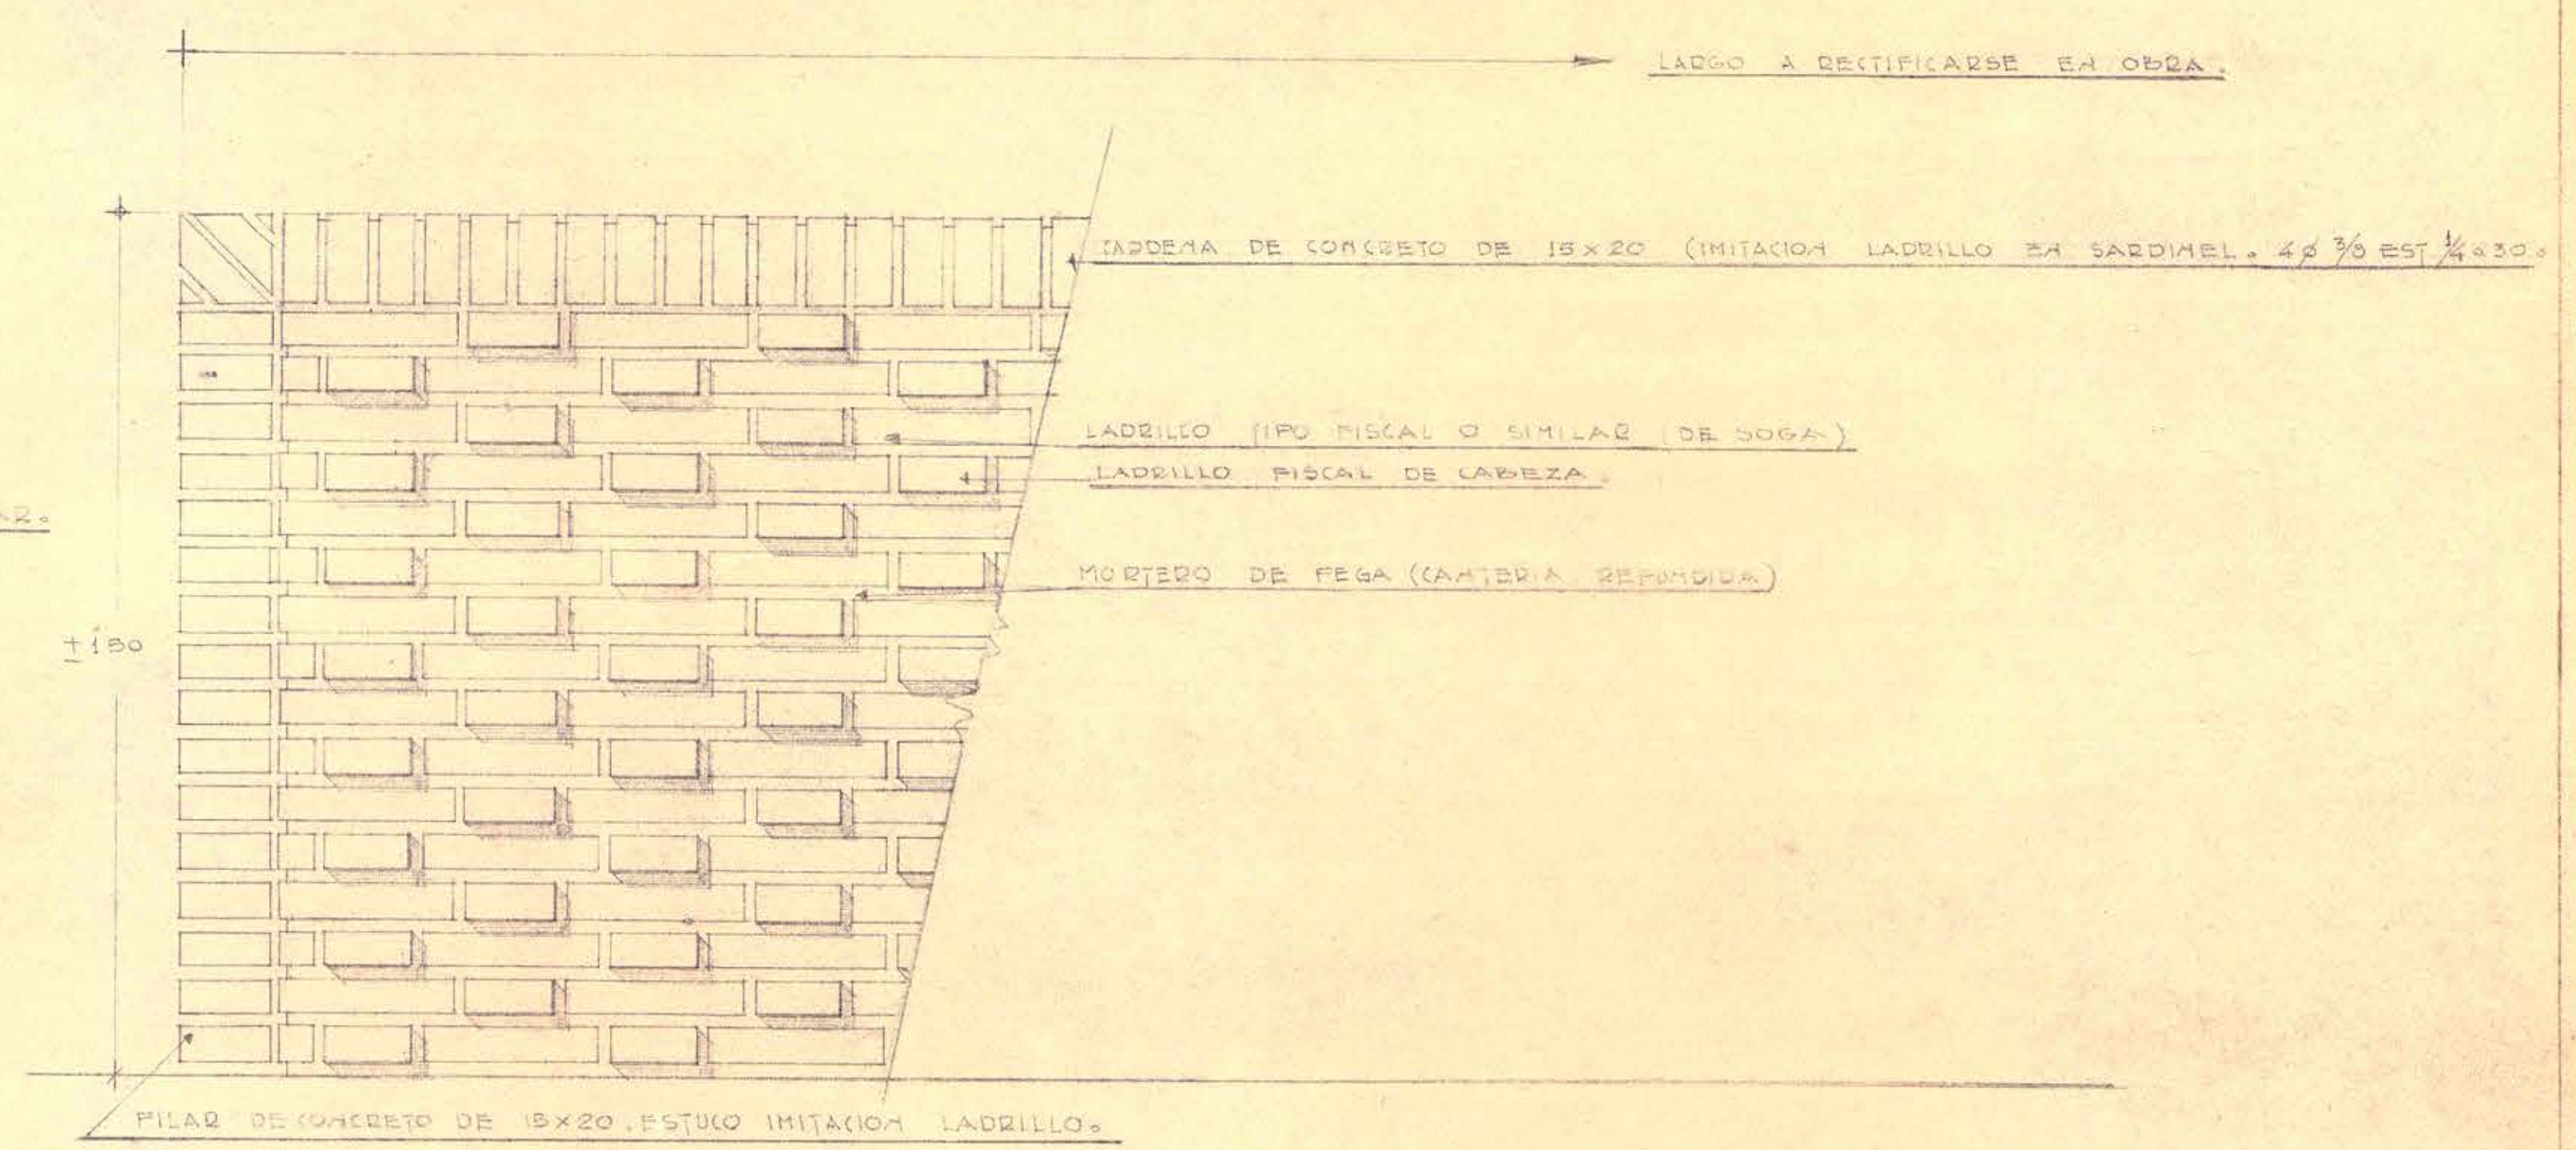

MURO DE CIERRO DE LA TERRAZA DE SERVICIO EN PRIMER PISO.

PROYECTO	AEROPUERTO DE VALDIVIA	10
PLANO	DETALLES VARIOS.	
UBICACION	DEHE SALAS S.	
PROYECTISTA	HECTOR ARDIAGADA G.	
PROYECTISTA	AUGUSTO IGLESIAS B.	ESCALA
PROYECTISTA	OSLAMO TORREALBA D.	20-IV-59
		FECHA