



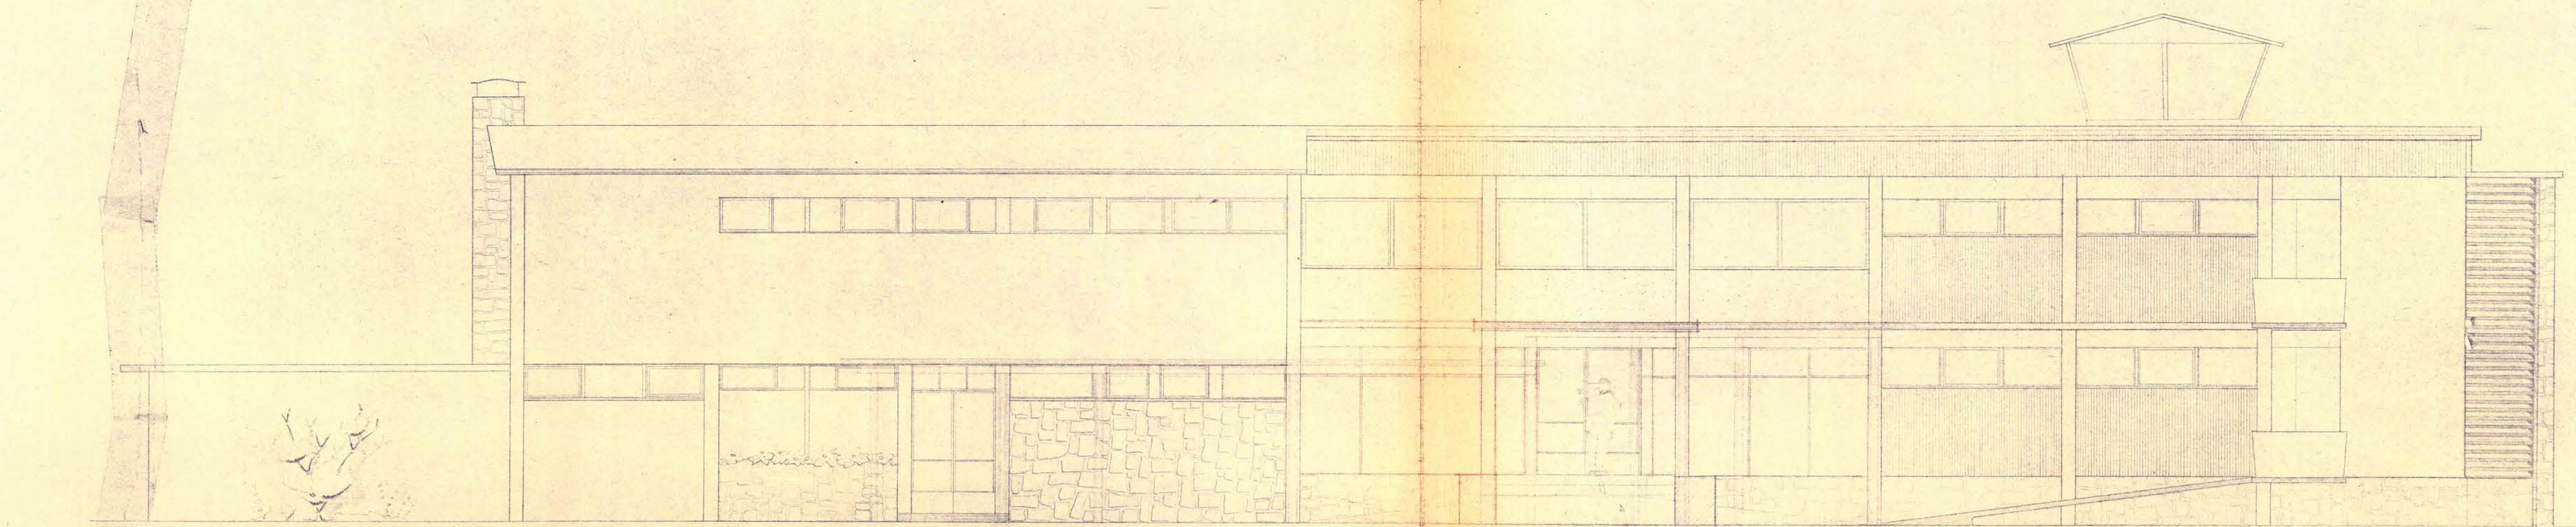

FACHADA

Acceso en detalle

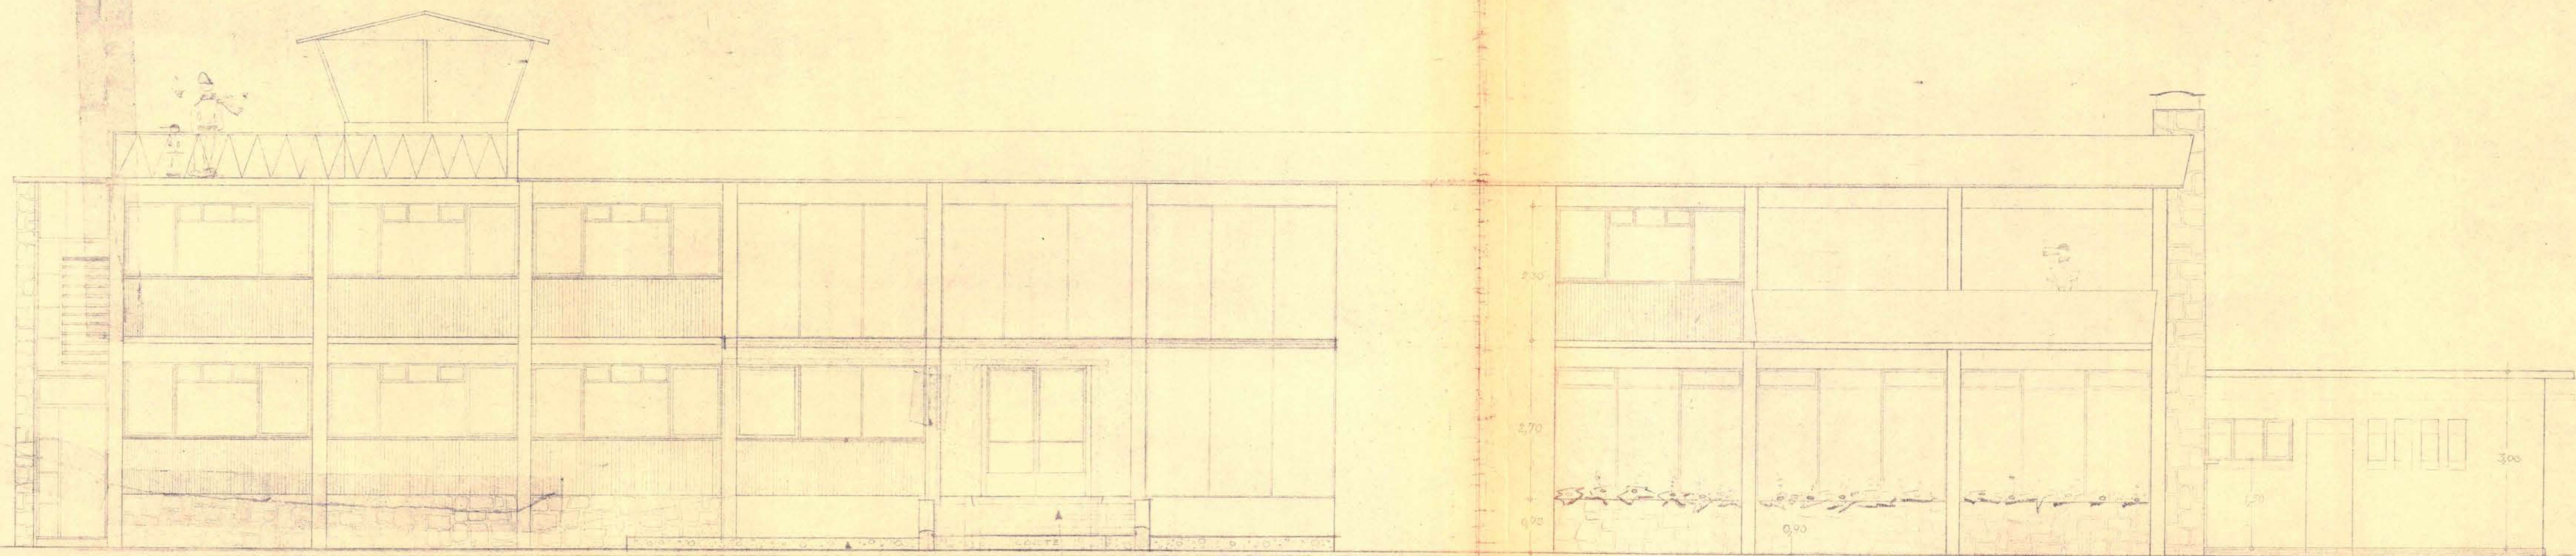

TERRAZA

ACCESO SEGUN DETALLE

FACHADA

MINISTERIO DE OBRAS PUBLICAS	1° DE MARZO
DIRECCION DE ARQUITECTURA	
DEPARTAMENTO DE ESTUDIOS	
OBRA AEROPUERTO VALDIVIA	2
PLANO FACHADAS ESC 1/50	
ARQTO. H. PEREZ A. TELESAVIS G. DEL CANTO	
DIBUJO HUGO HERNANDEZ	
JEFE TALLER GONZALO DEL CANTO	
JEFE DEPTO. HUMBERTO GRAMECINA	MARZO - 1952

110 x 065