


D. G. O. P.
DEPTO DE ARQUITECTURA
OBRA: LICEO DE NIÑAS DE OSORNO
PABELLON INTERNAO
PLANO DE PLANTA TERCER PISO
PARTE A
CALCULO DE ESTABILIDAD INGENIERO SVOLSKY, V.
DISEÑO C. MARCHANT, S. FECHA VII-48
CONFORME 10-11-48
INGENIERO JEFE ARQUITECTO JEFE
H-7



CUADRO DE PILARES TERCER PISO		
EJES N°	DETALLES	ESTRIBOS
VII j = IX j		$\phi 1/4 \approx 20$
P 301		$\phi 1/4 \approx 20$
P 302		$\phi 1/4 \approx 20$
P 303		$\phi 1/4 \approx 20$
X h = XI i		$\phi 1/4 \approx 20$
XXI i		$\phi 1/4 \approx 20$
X b = XIV b = XVI b = XVIII b		$\phi 3/8 \approx 20$
X c = XIV c = XVI c = XVIII c		$\phi 3/8 \approx 20$
X d = XIV d = XVI d = XVIII d		$\phi 1/4 \approx 20$
XI j = IX j		$\phi 1/4 \approx 20$
XIV j = XVI j		$\phi 1/4 \approx 20$
Pilares modificados por Juntas de dilatación, ver plano H24-M1, Mayo 1949		
XIV e = XVI e		$\phi 1/4 \approx 20$
Pilares modificados por Juntas de dilatación, ver plano H24-M1, Mayo 1949		
XV g = XVI g		$\phi 1/4 \approx 20$
XV j = XVI j		$\phi 1/4 \approx 20$

CUADRO DE PILARES TERCER PISO		
EJES N°	DETALLES	ESTRIBOS
VII f = VIII f = IX f		$\phi 1/4 \approx 20$
XI f = XII f = XIII f		$\phi 1/4 \approx 20$
XIV f = XV f = XVI f		$\phi 1/4 \approx 20$
XVII f = XVIII f = XIX f		$\phi 1/4 \approx 20$
XI h = XII h = XIII h		$\phi 1/4 \approx 20$
XIV h = XV h = XVI h		$\phi 1/4 \approx 20$
XVII h = XVIII h = XIX h		$\phi 1/4 \approx 20$
XI i = XII i = XIII i		$\phi 1/4 \approx 20$
XIV i = XV i = XVI i		$\phi 1/4 \approx 20$
XVII i = XVIII i = XIX i		$\phi 1/4 \approx 20$
XI j = XII j = XIII j		$\phi 1/4 \approx 20$
XIV j = XV j = XVI j		$\phi 1/4 \approx 20$
XVII j = XVIII j = XIX j		$\phi 1/4 \approx 20$
XI k = XII k = XIII k		$\phi 1/4 \approx 20$
XIV k = XV k = XVI k		$\phi 1/4 \approx 20$
XVII k = XVIII k = XIX k		$\phi 1/4 \approx 20$

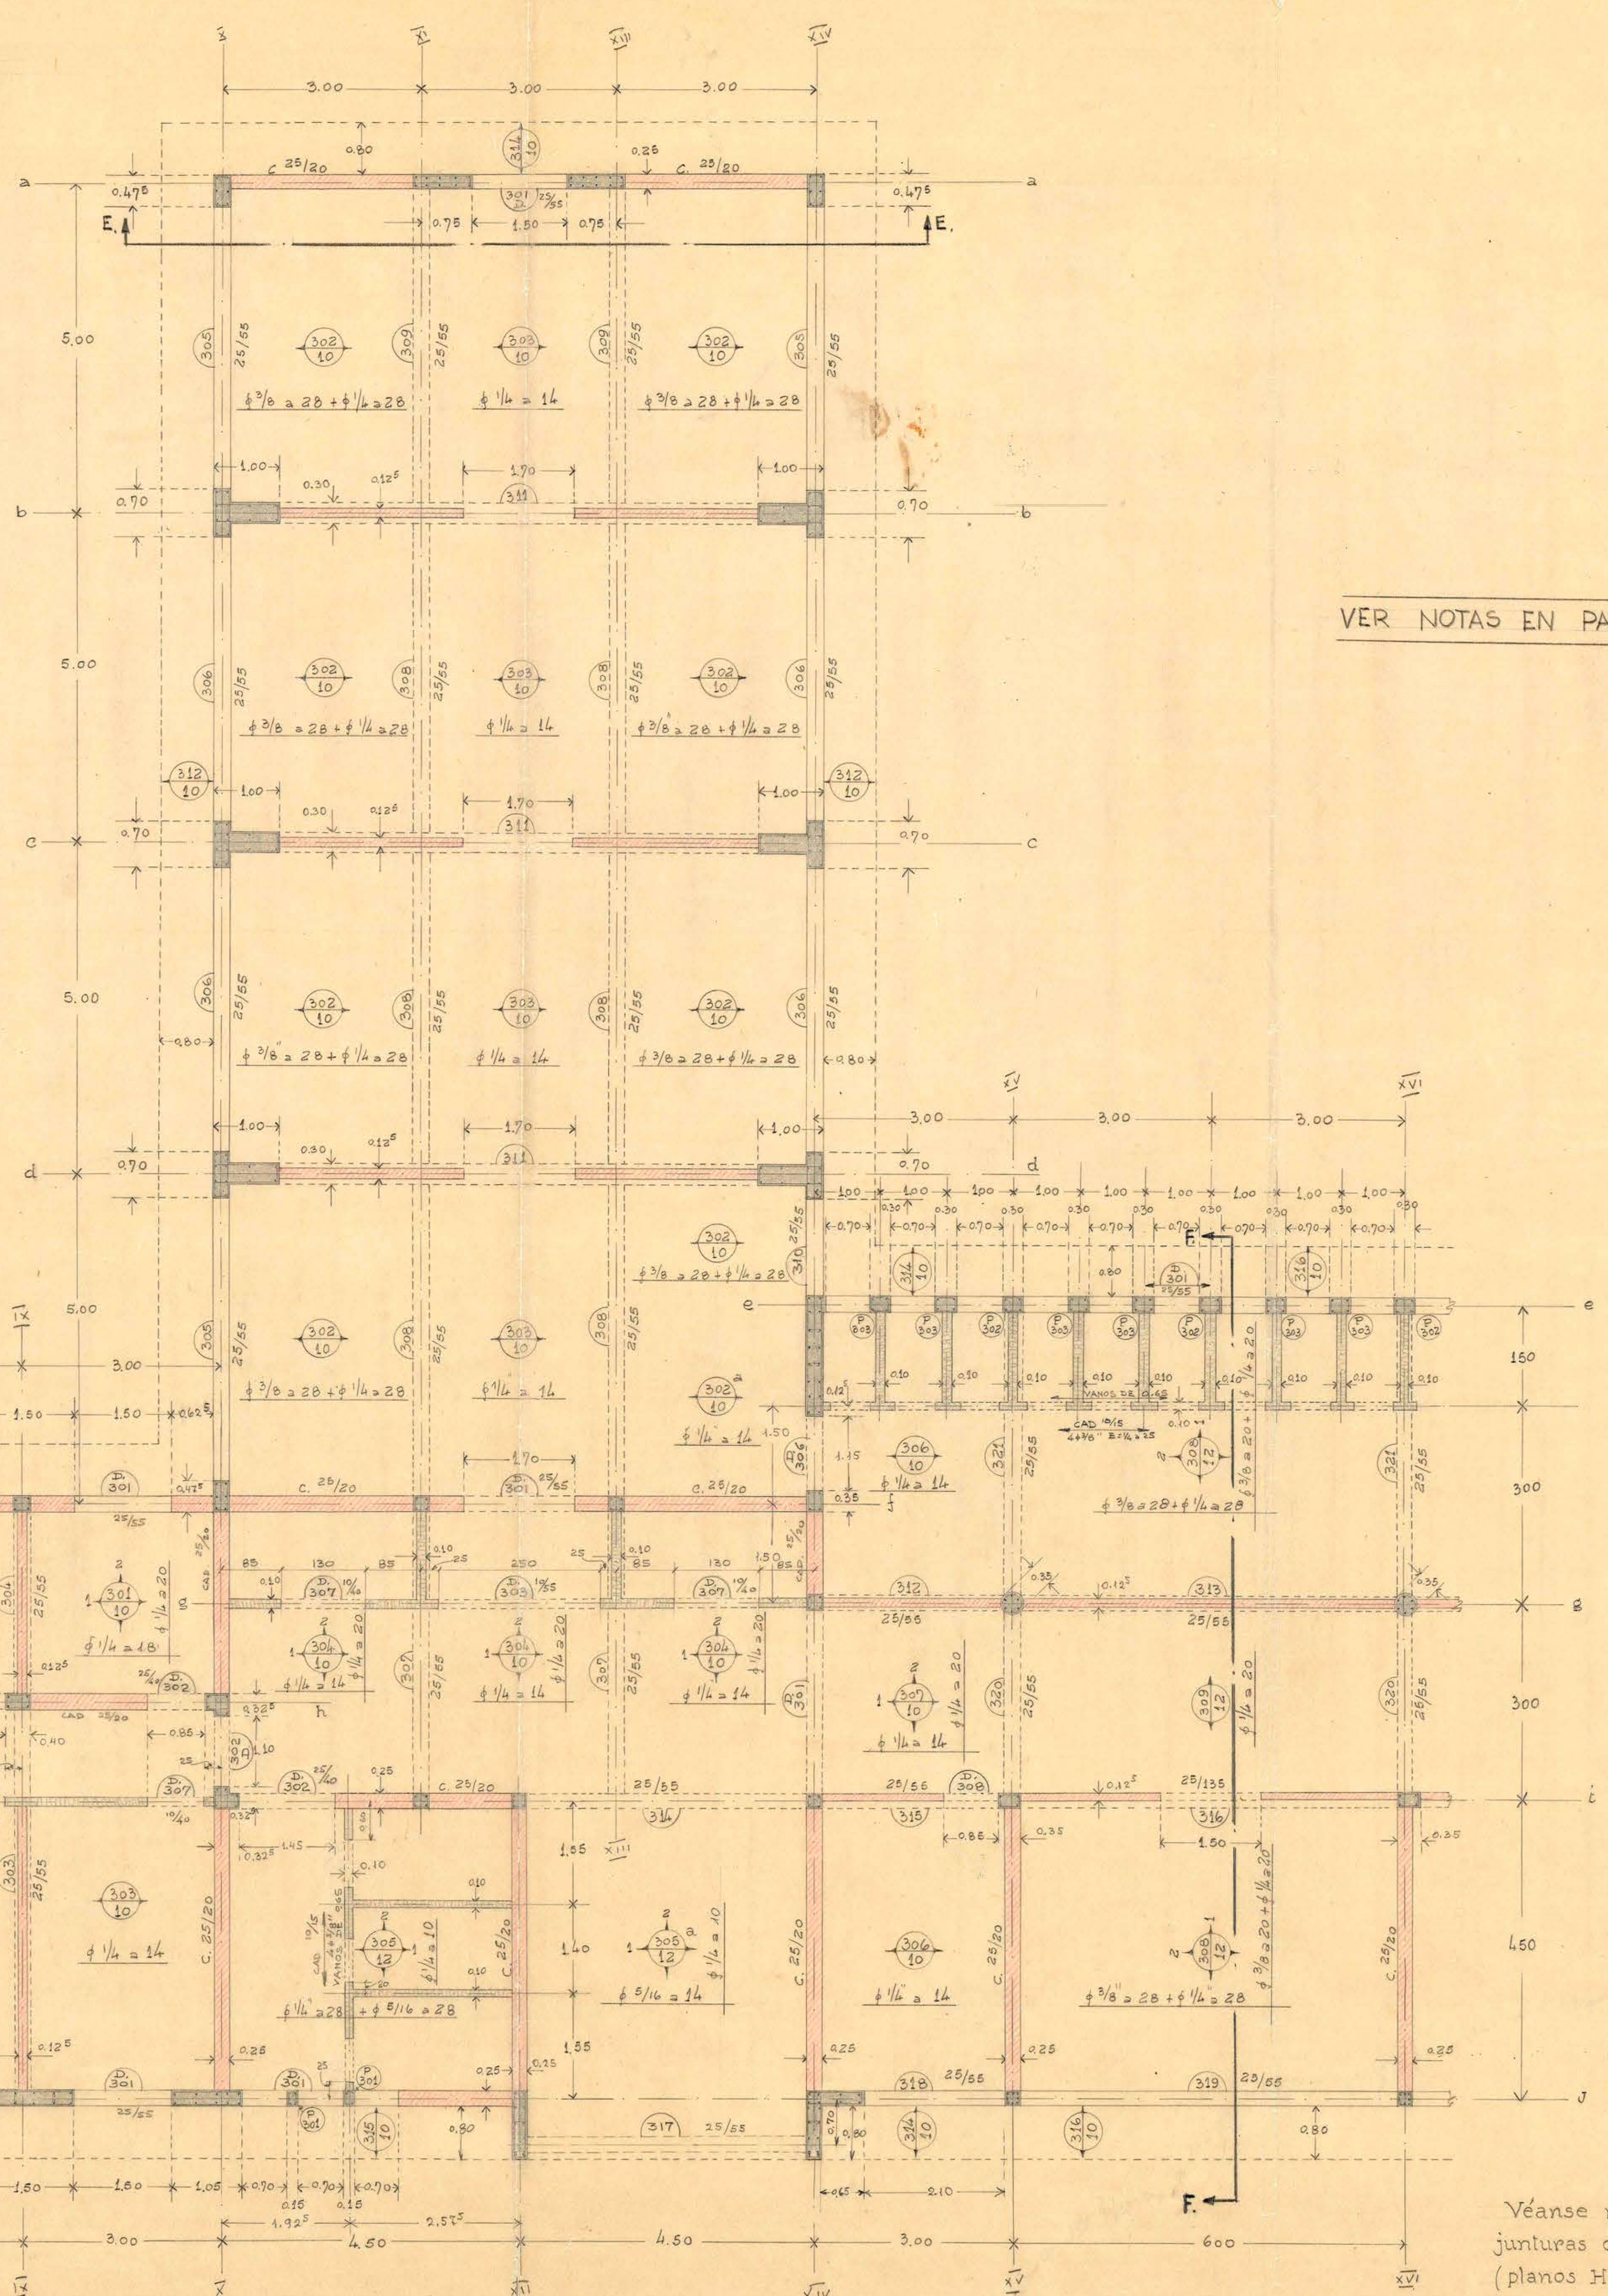

VER NOTAS EN PARTE B.

Véanse modificaciones a esta planta debidas a juntas de dilatación en ejes XIV-XVII y XXV (planos H24-M1 y H24-M2 de Mayo 1949)