
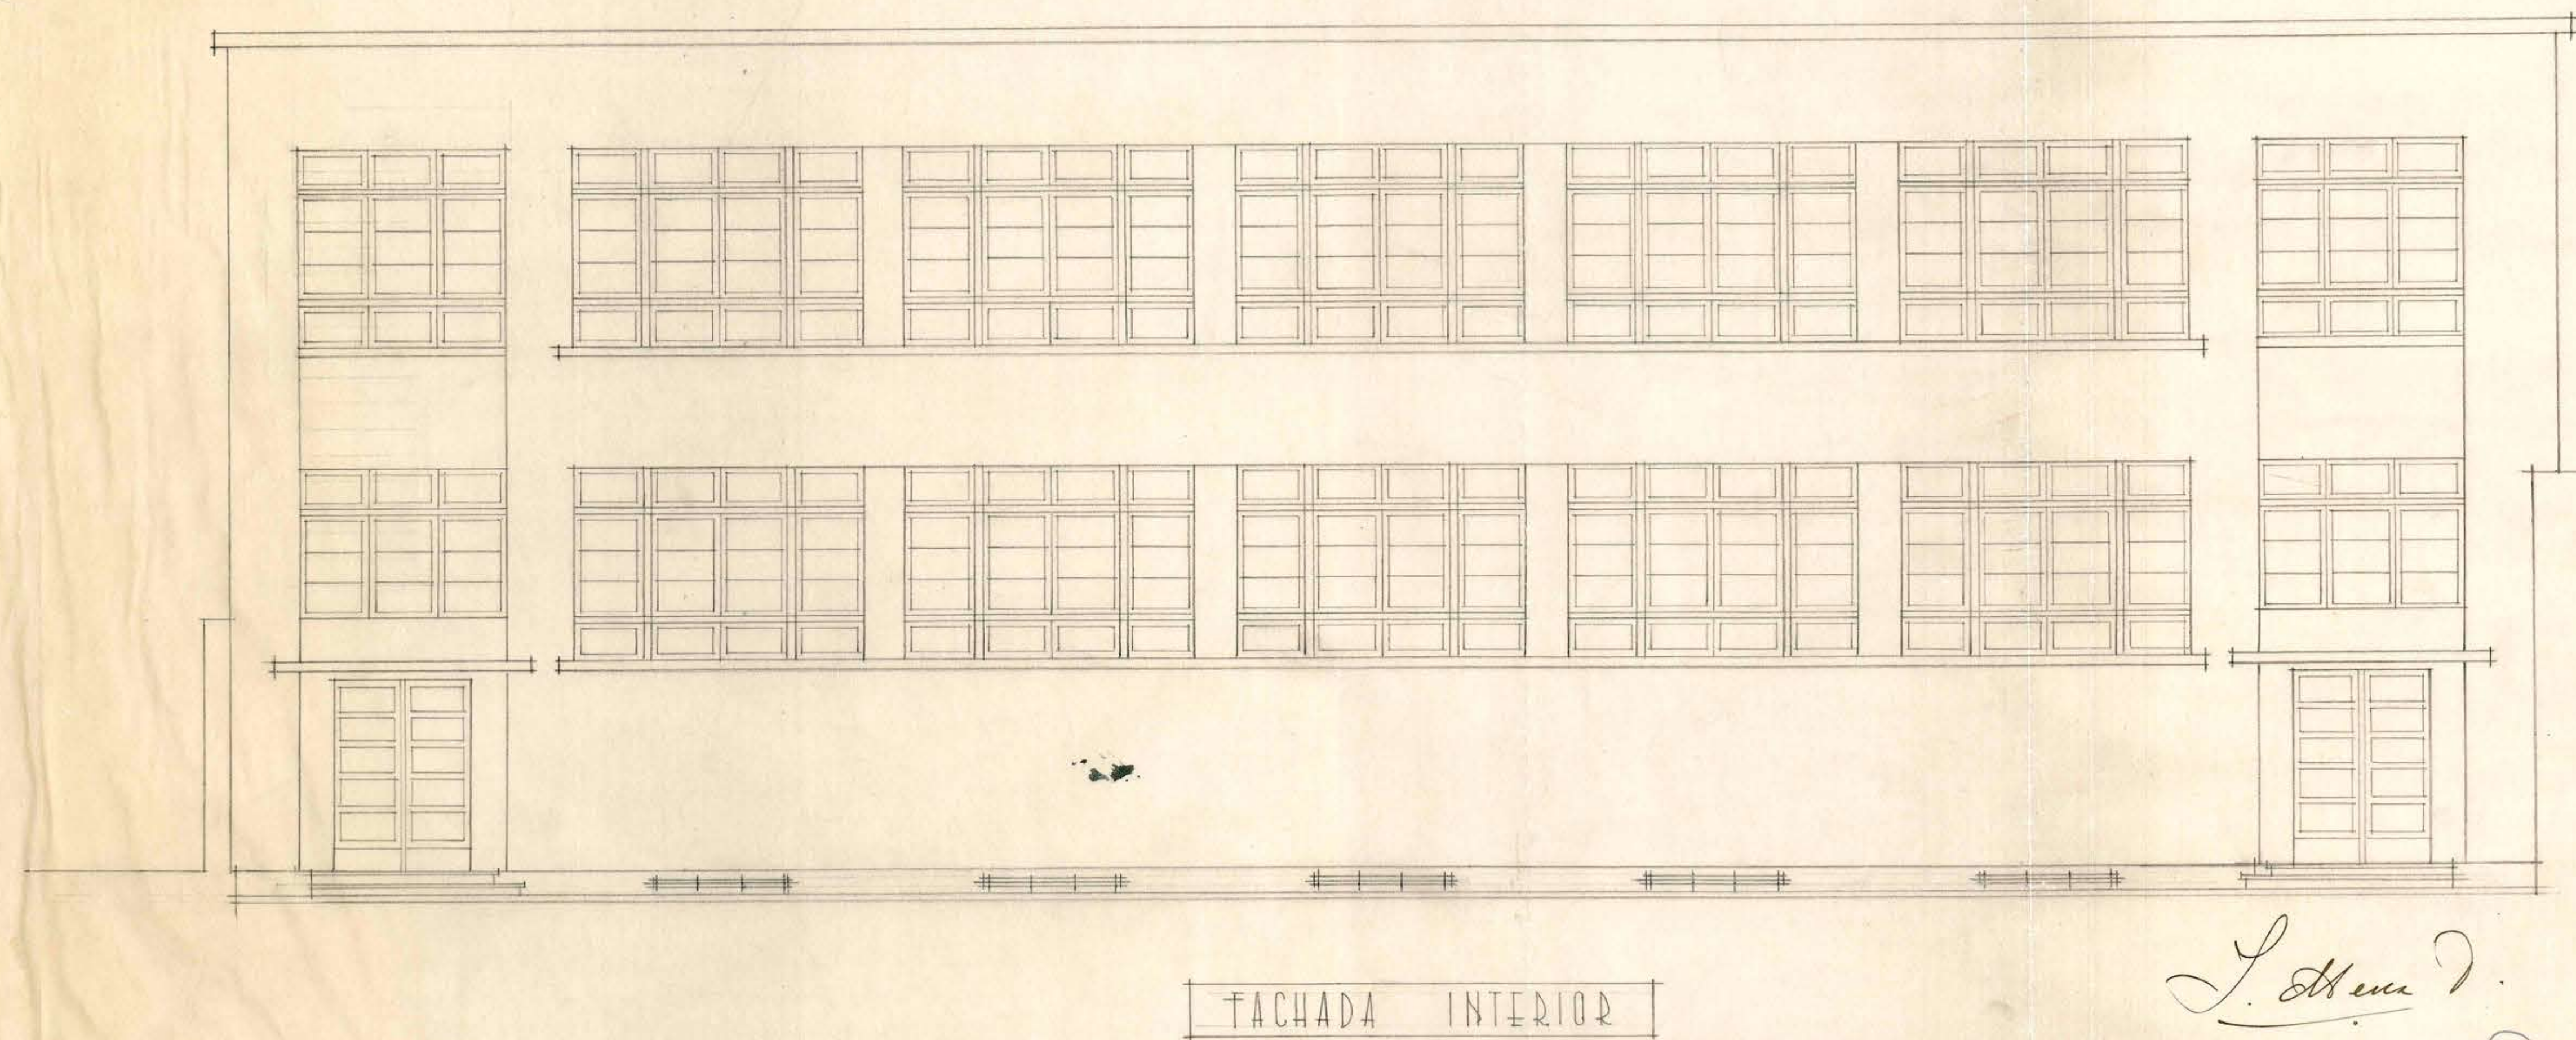


ARCHIVO TECNICO
 Departamento de Arquitectura
 Dirección General de Obras Públicas
 Santiago

Sala:
 Estado:
 Calidad:
 Correo:
 No. del Plano:
 Fecha de Entrada: A. de de 1936

2

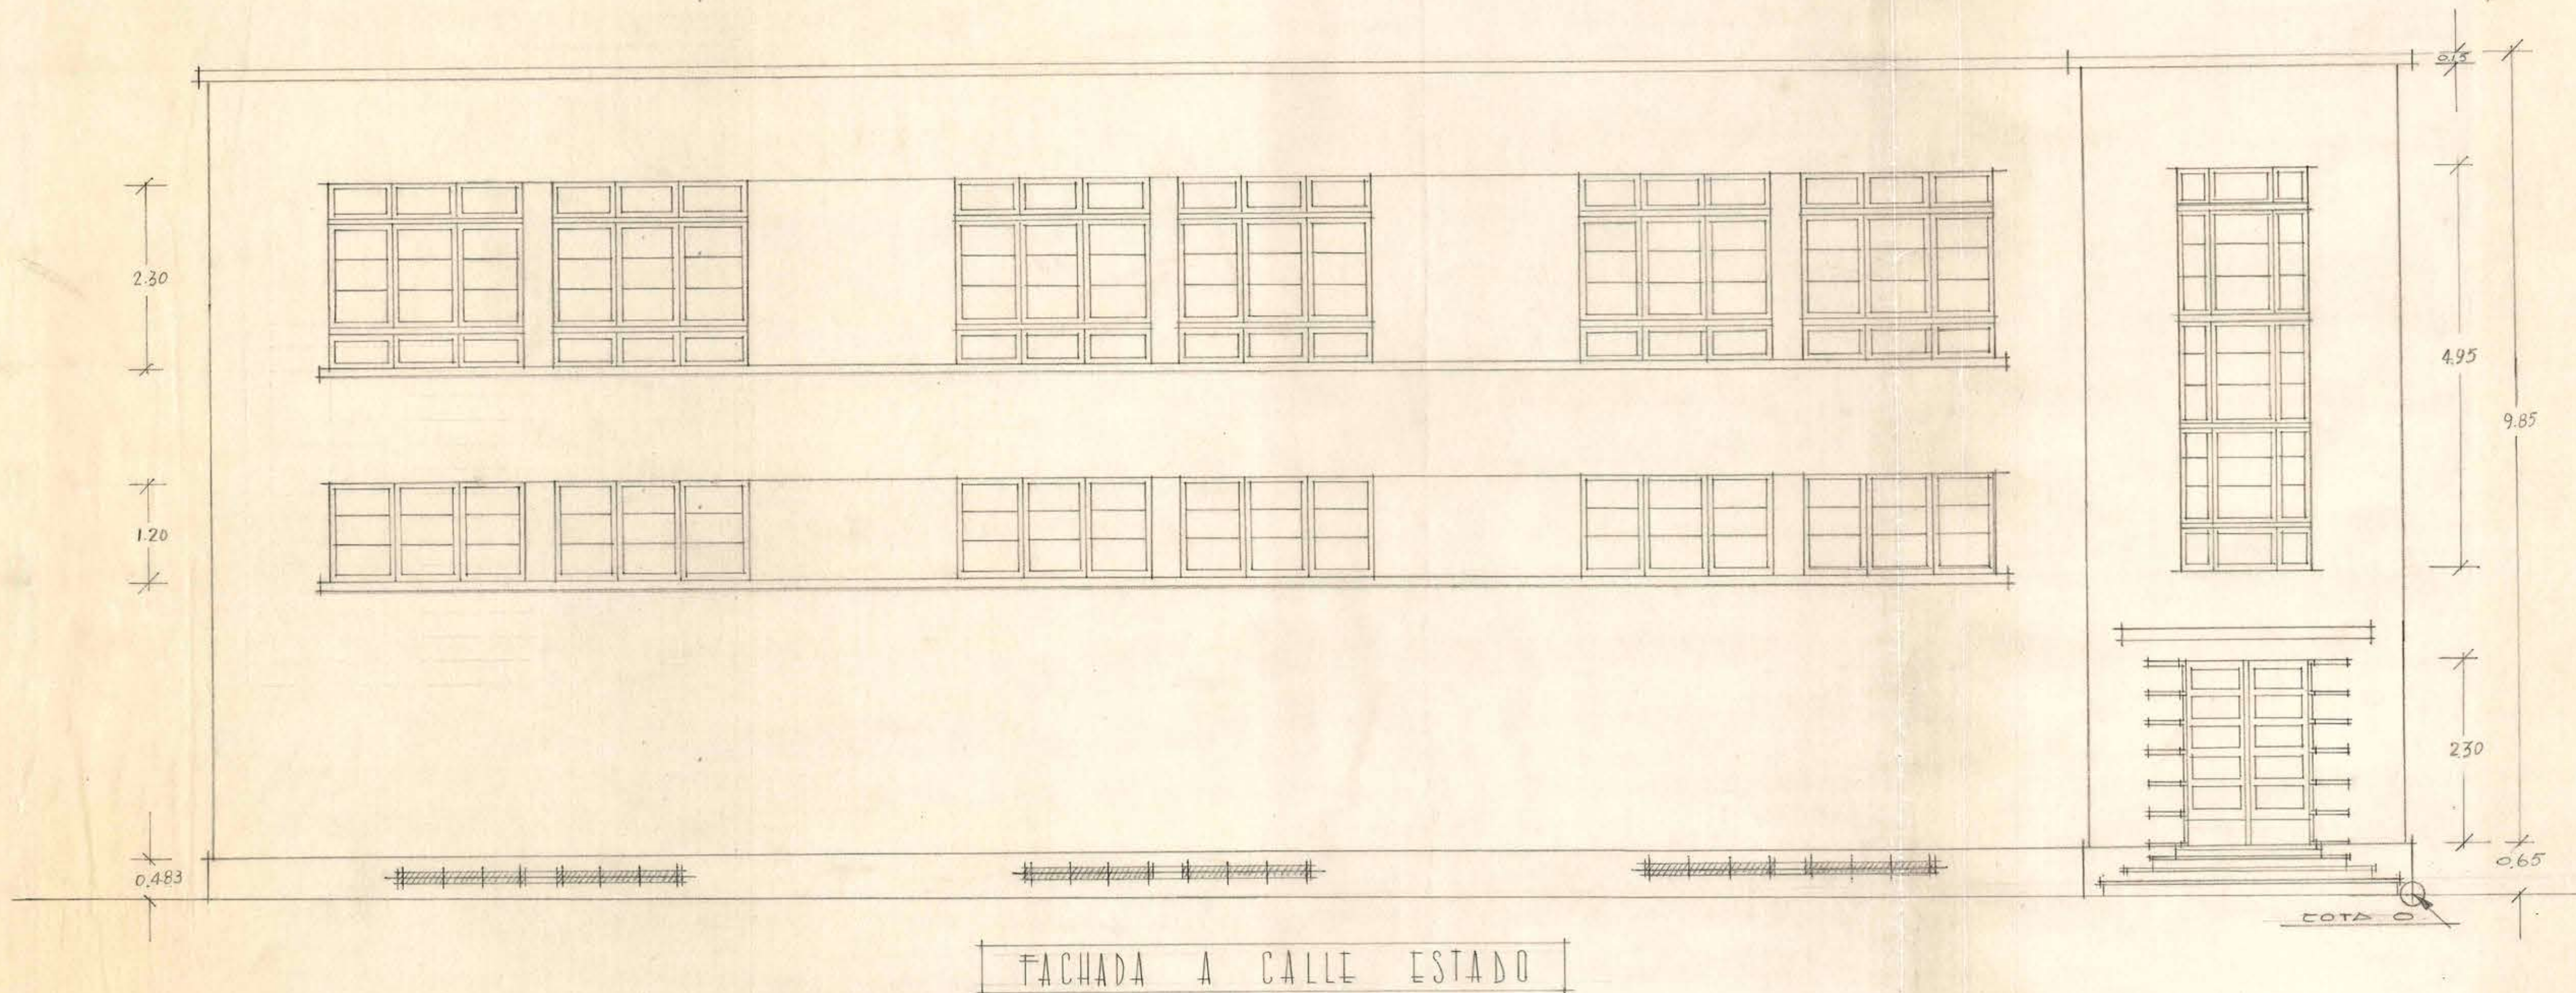

L. Herrera
 ARQUITECTO



[Signature]
 [Signature]

SANTIAGO, MARZO DE 1936

D.G.O.P. DEP. ARQUITECTURA || LICEO DE NIÑAS DE CURICO || PABELLON GIMNASIO Y SALAS DE CLASE || ESC. 0.02 D.M.

80281

0.75 + 0.73