



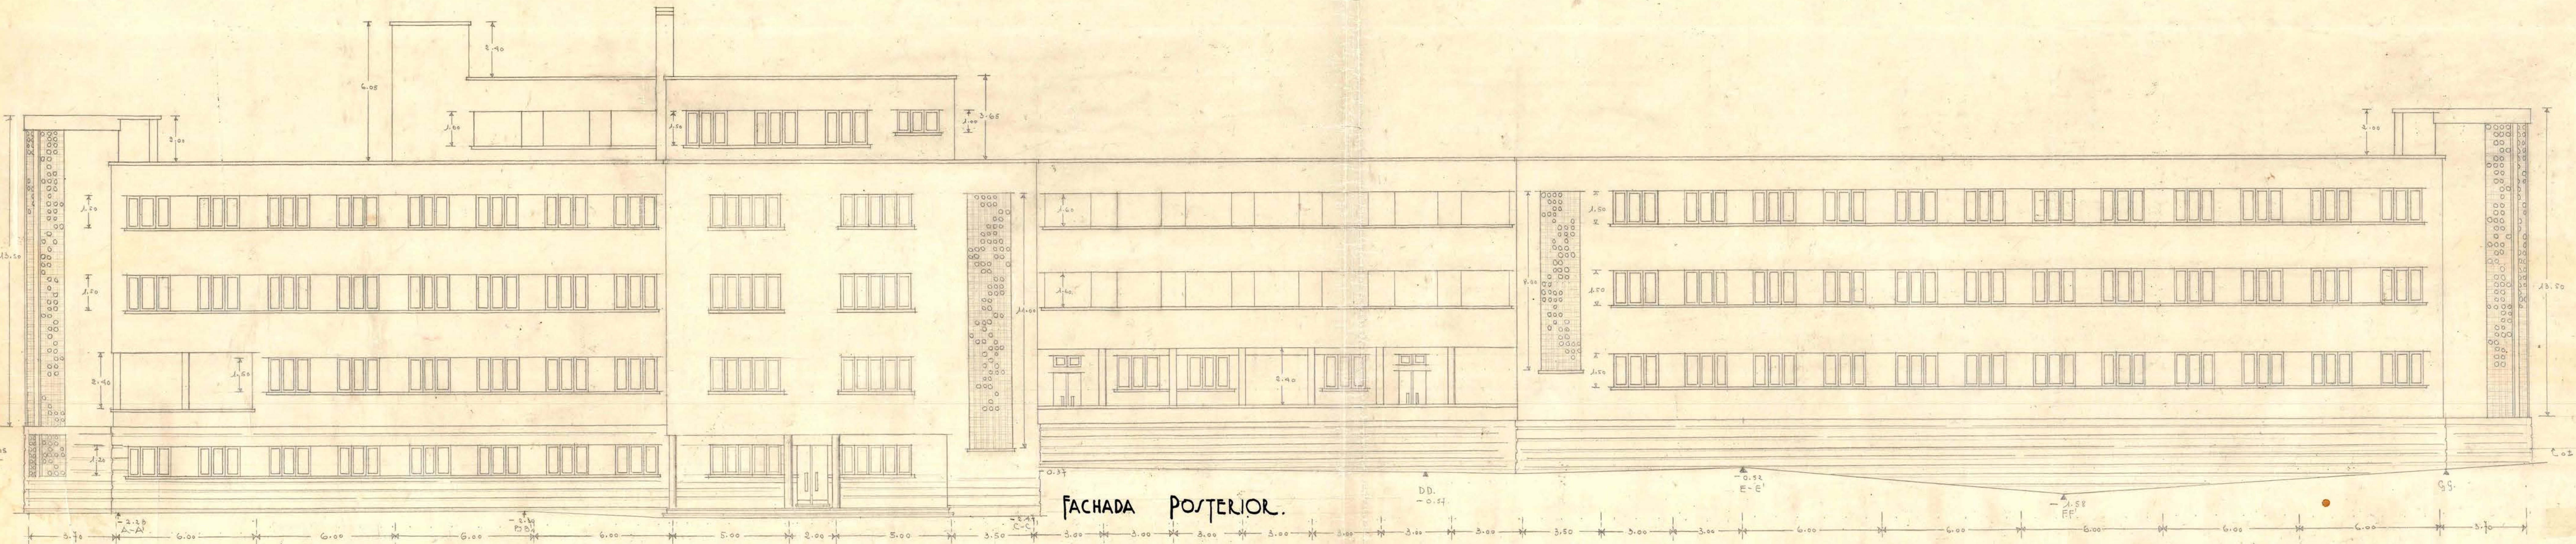

DIRECCION GENERAL DE OBRAS PUBLICAS.  
 INTERIADO ESCUELA DE MINAS DE ANTOFAGASTA.  
 FACHADA POSTERIOR Y SECCIONES F-F', D-D' Y B-B'.

DEPARTAMENTO DE ARQUITECTURA.  
 ESCALA: 0.01 P/M.

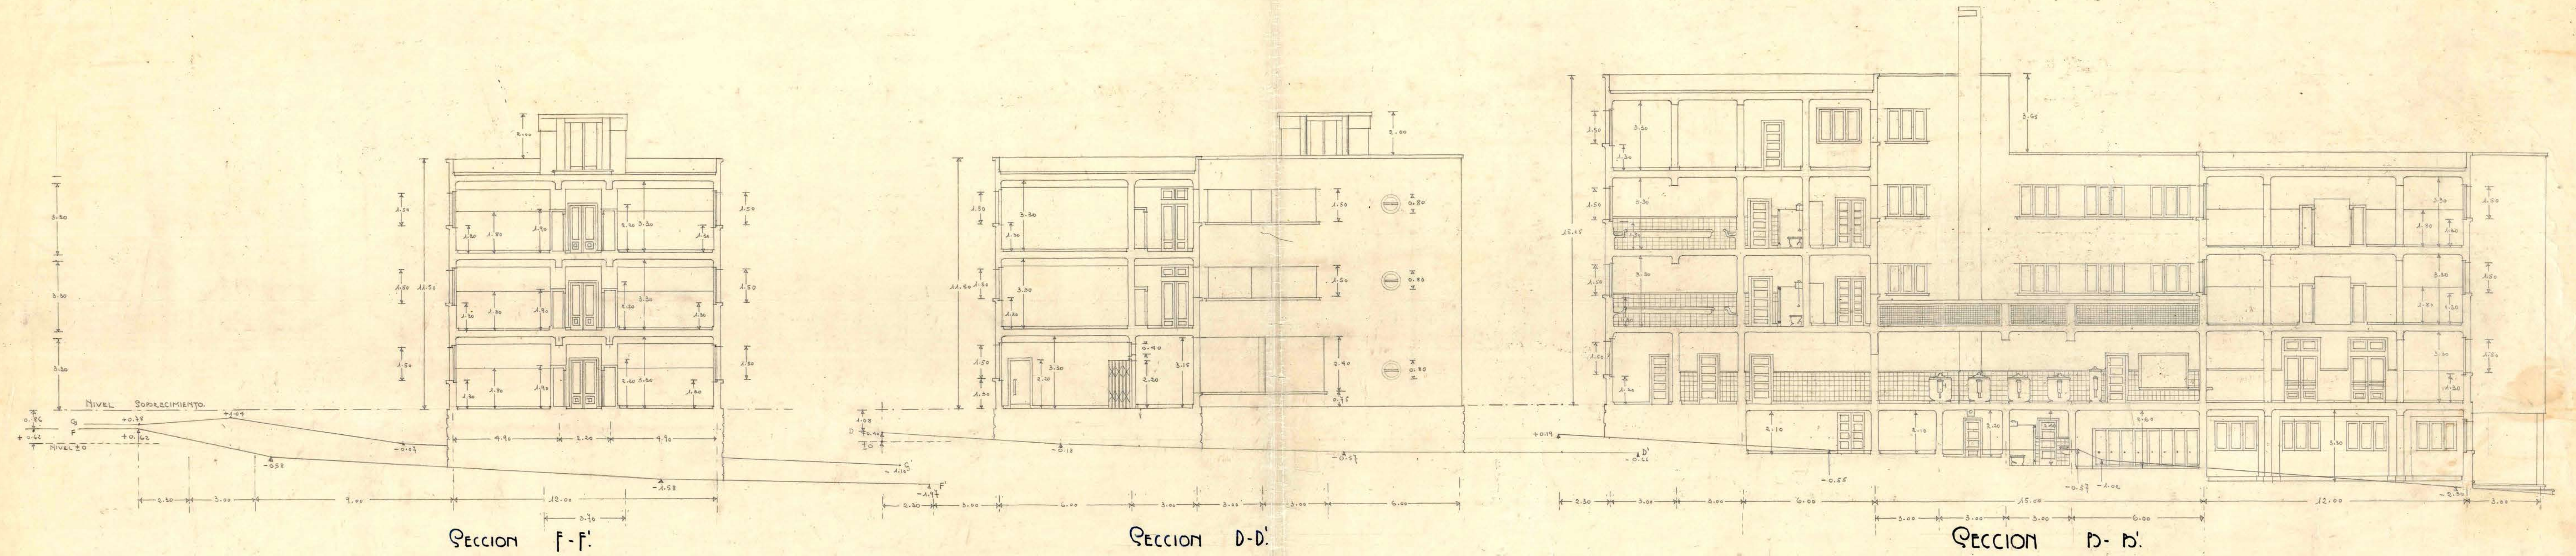

Arquitecto: E. Benavente M.  
 980.-29-V-1911.

PL. N° 6.