
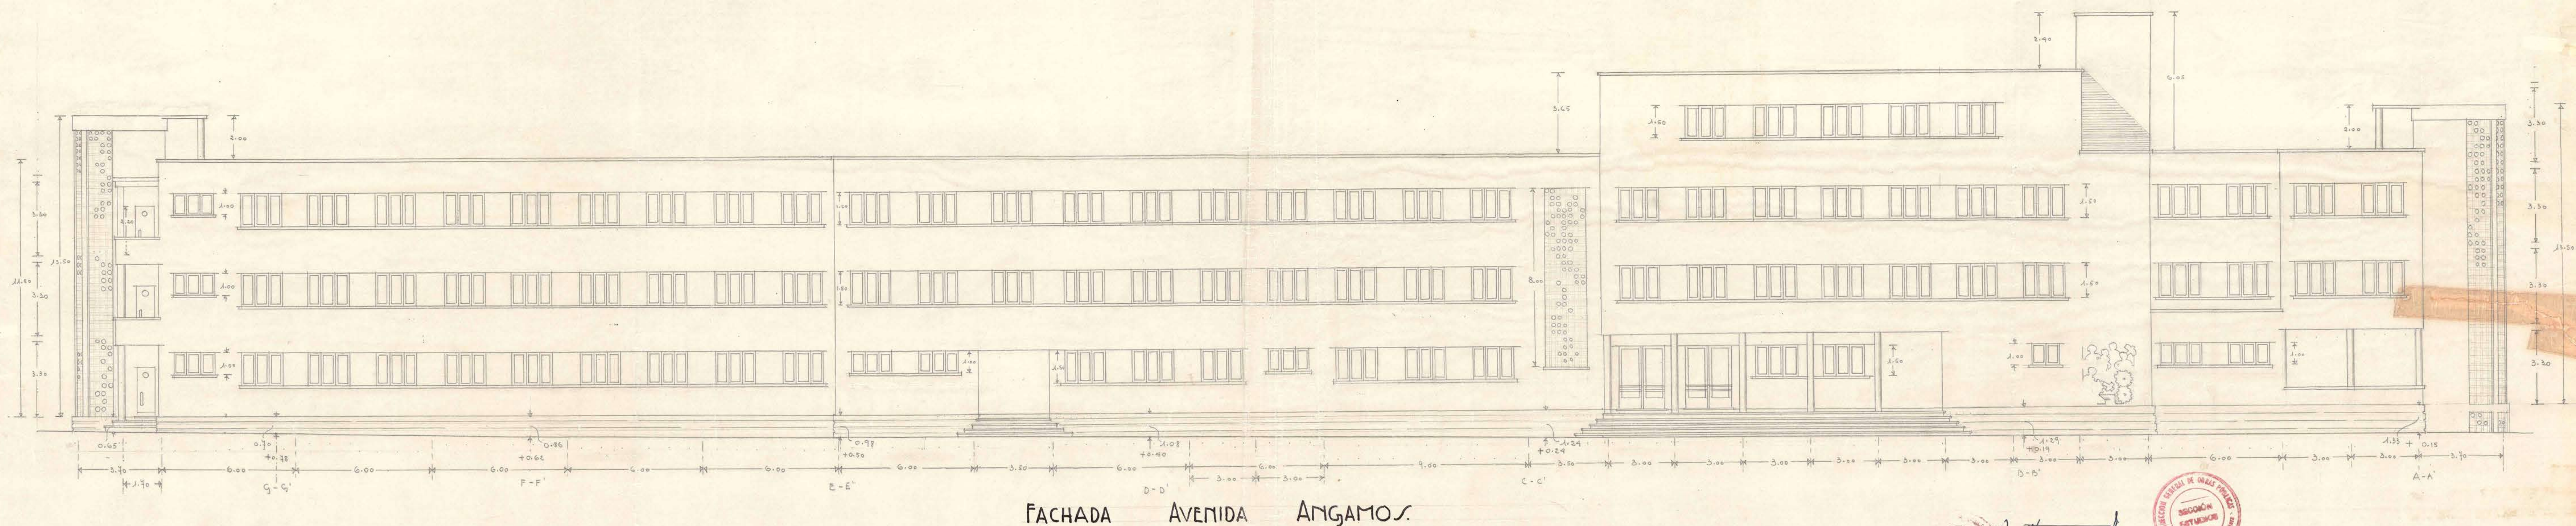
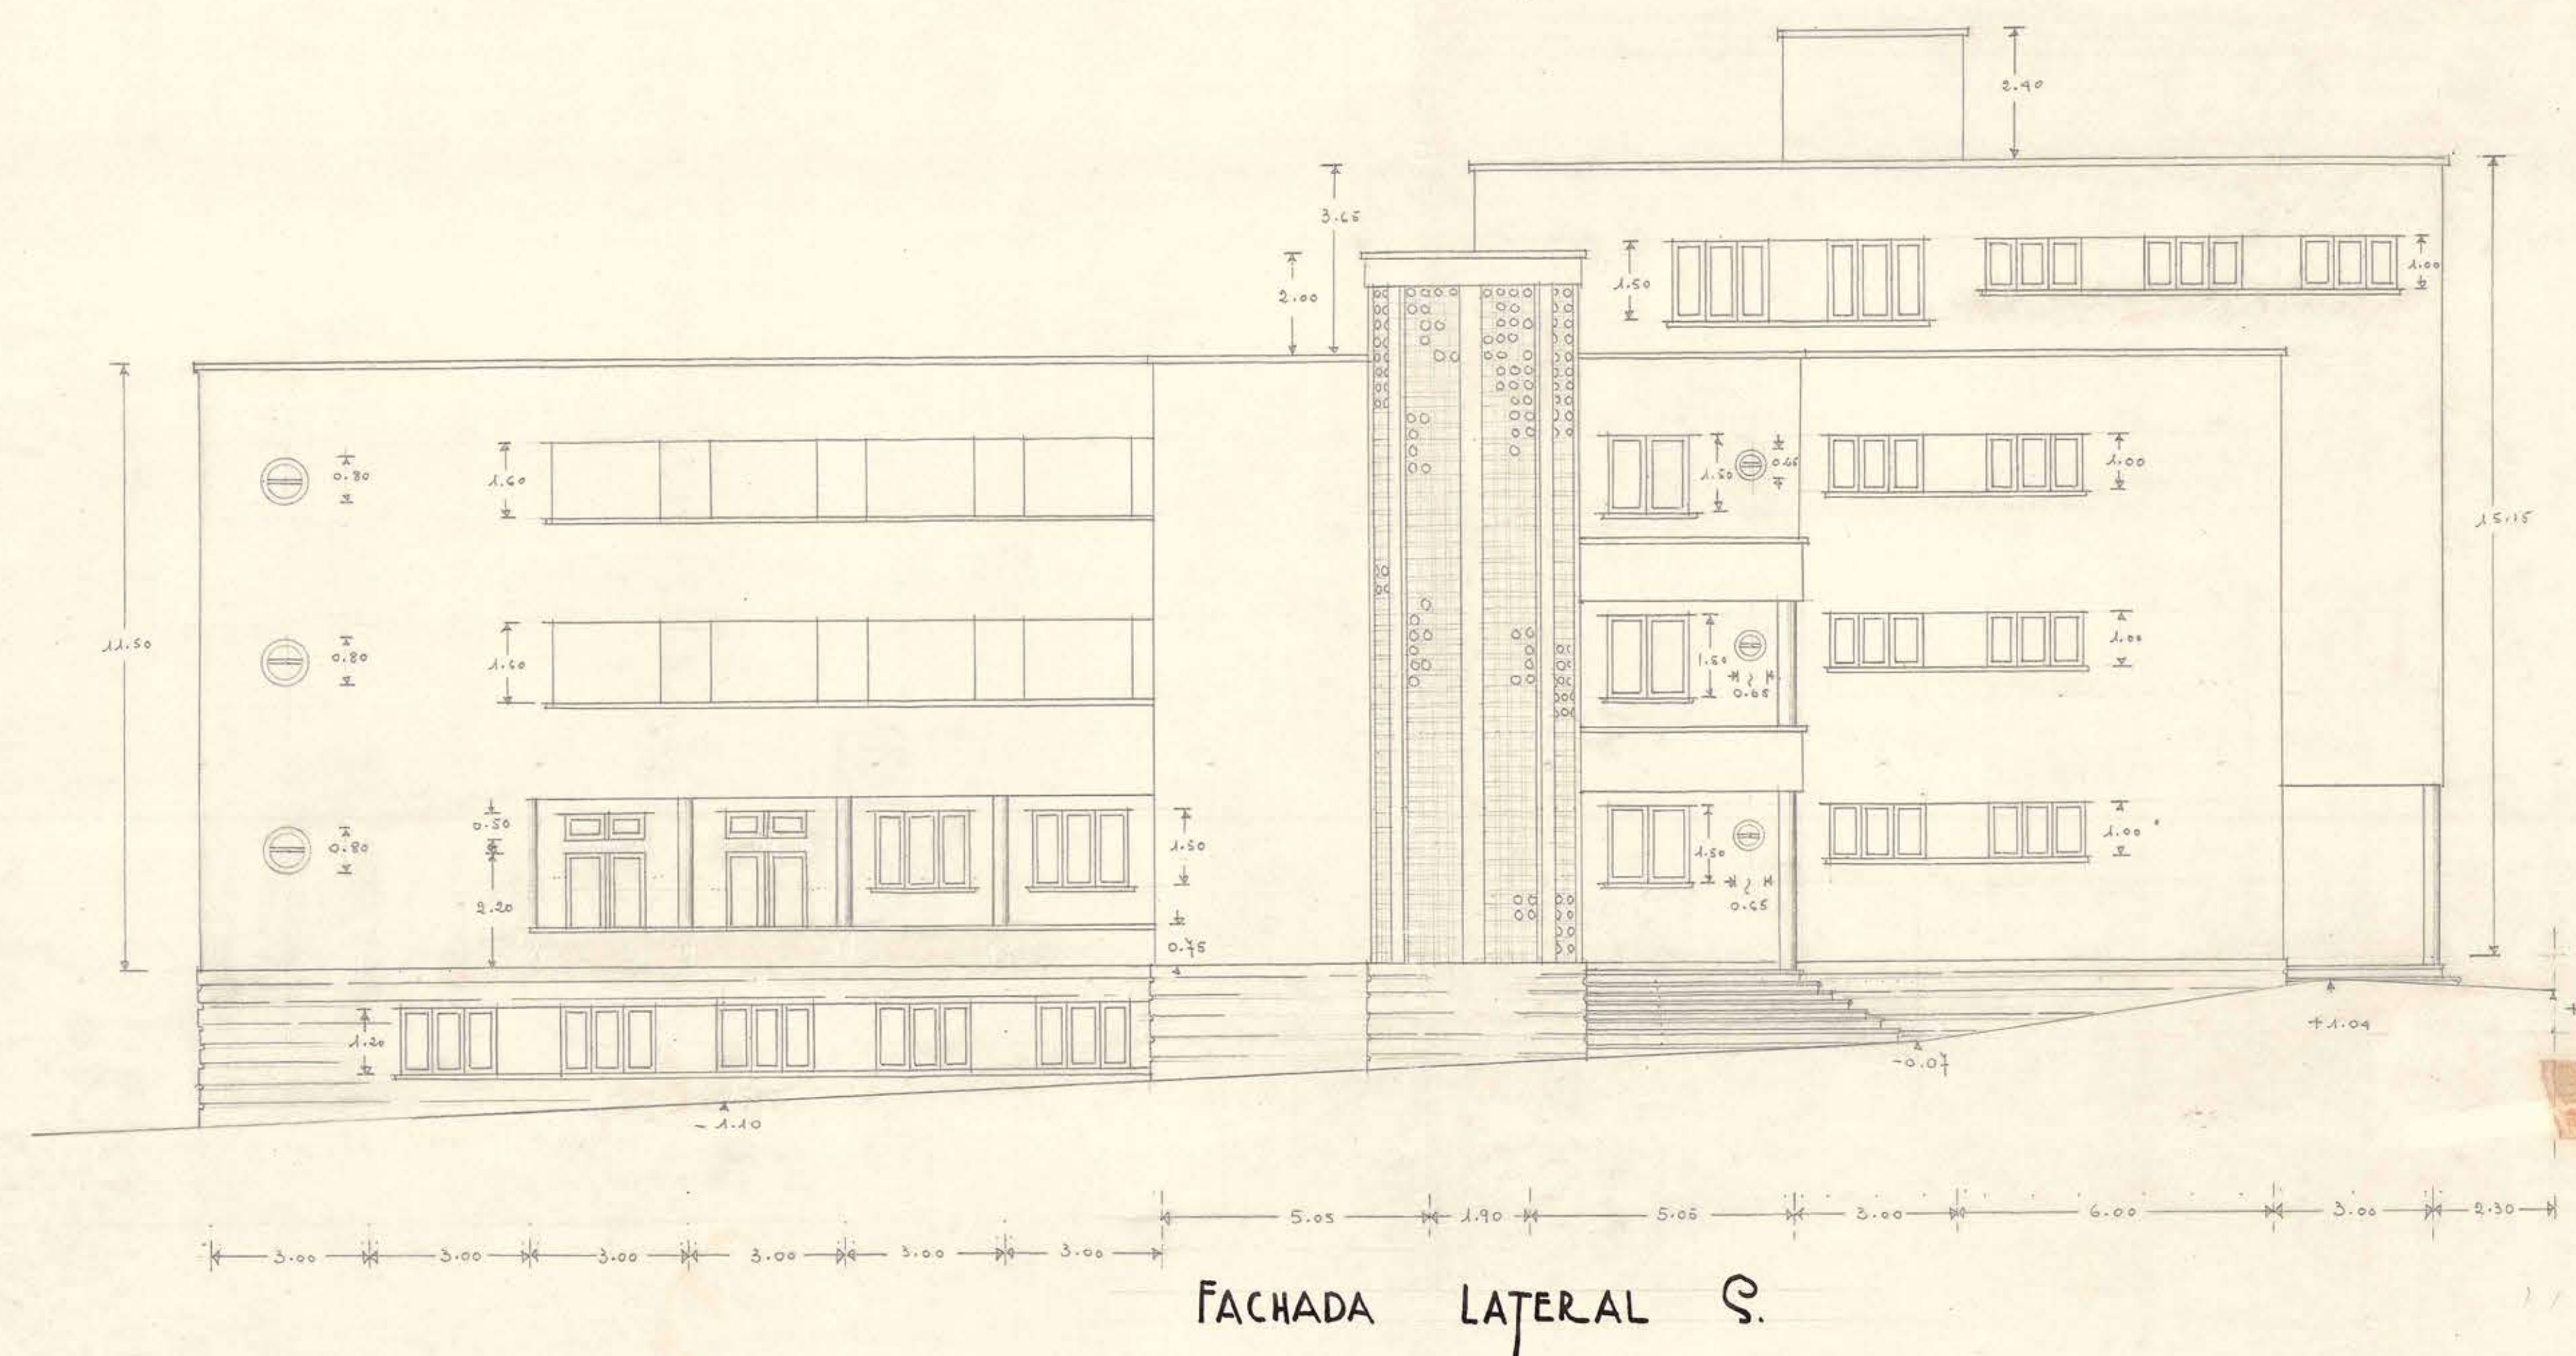


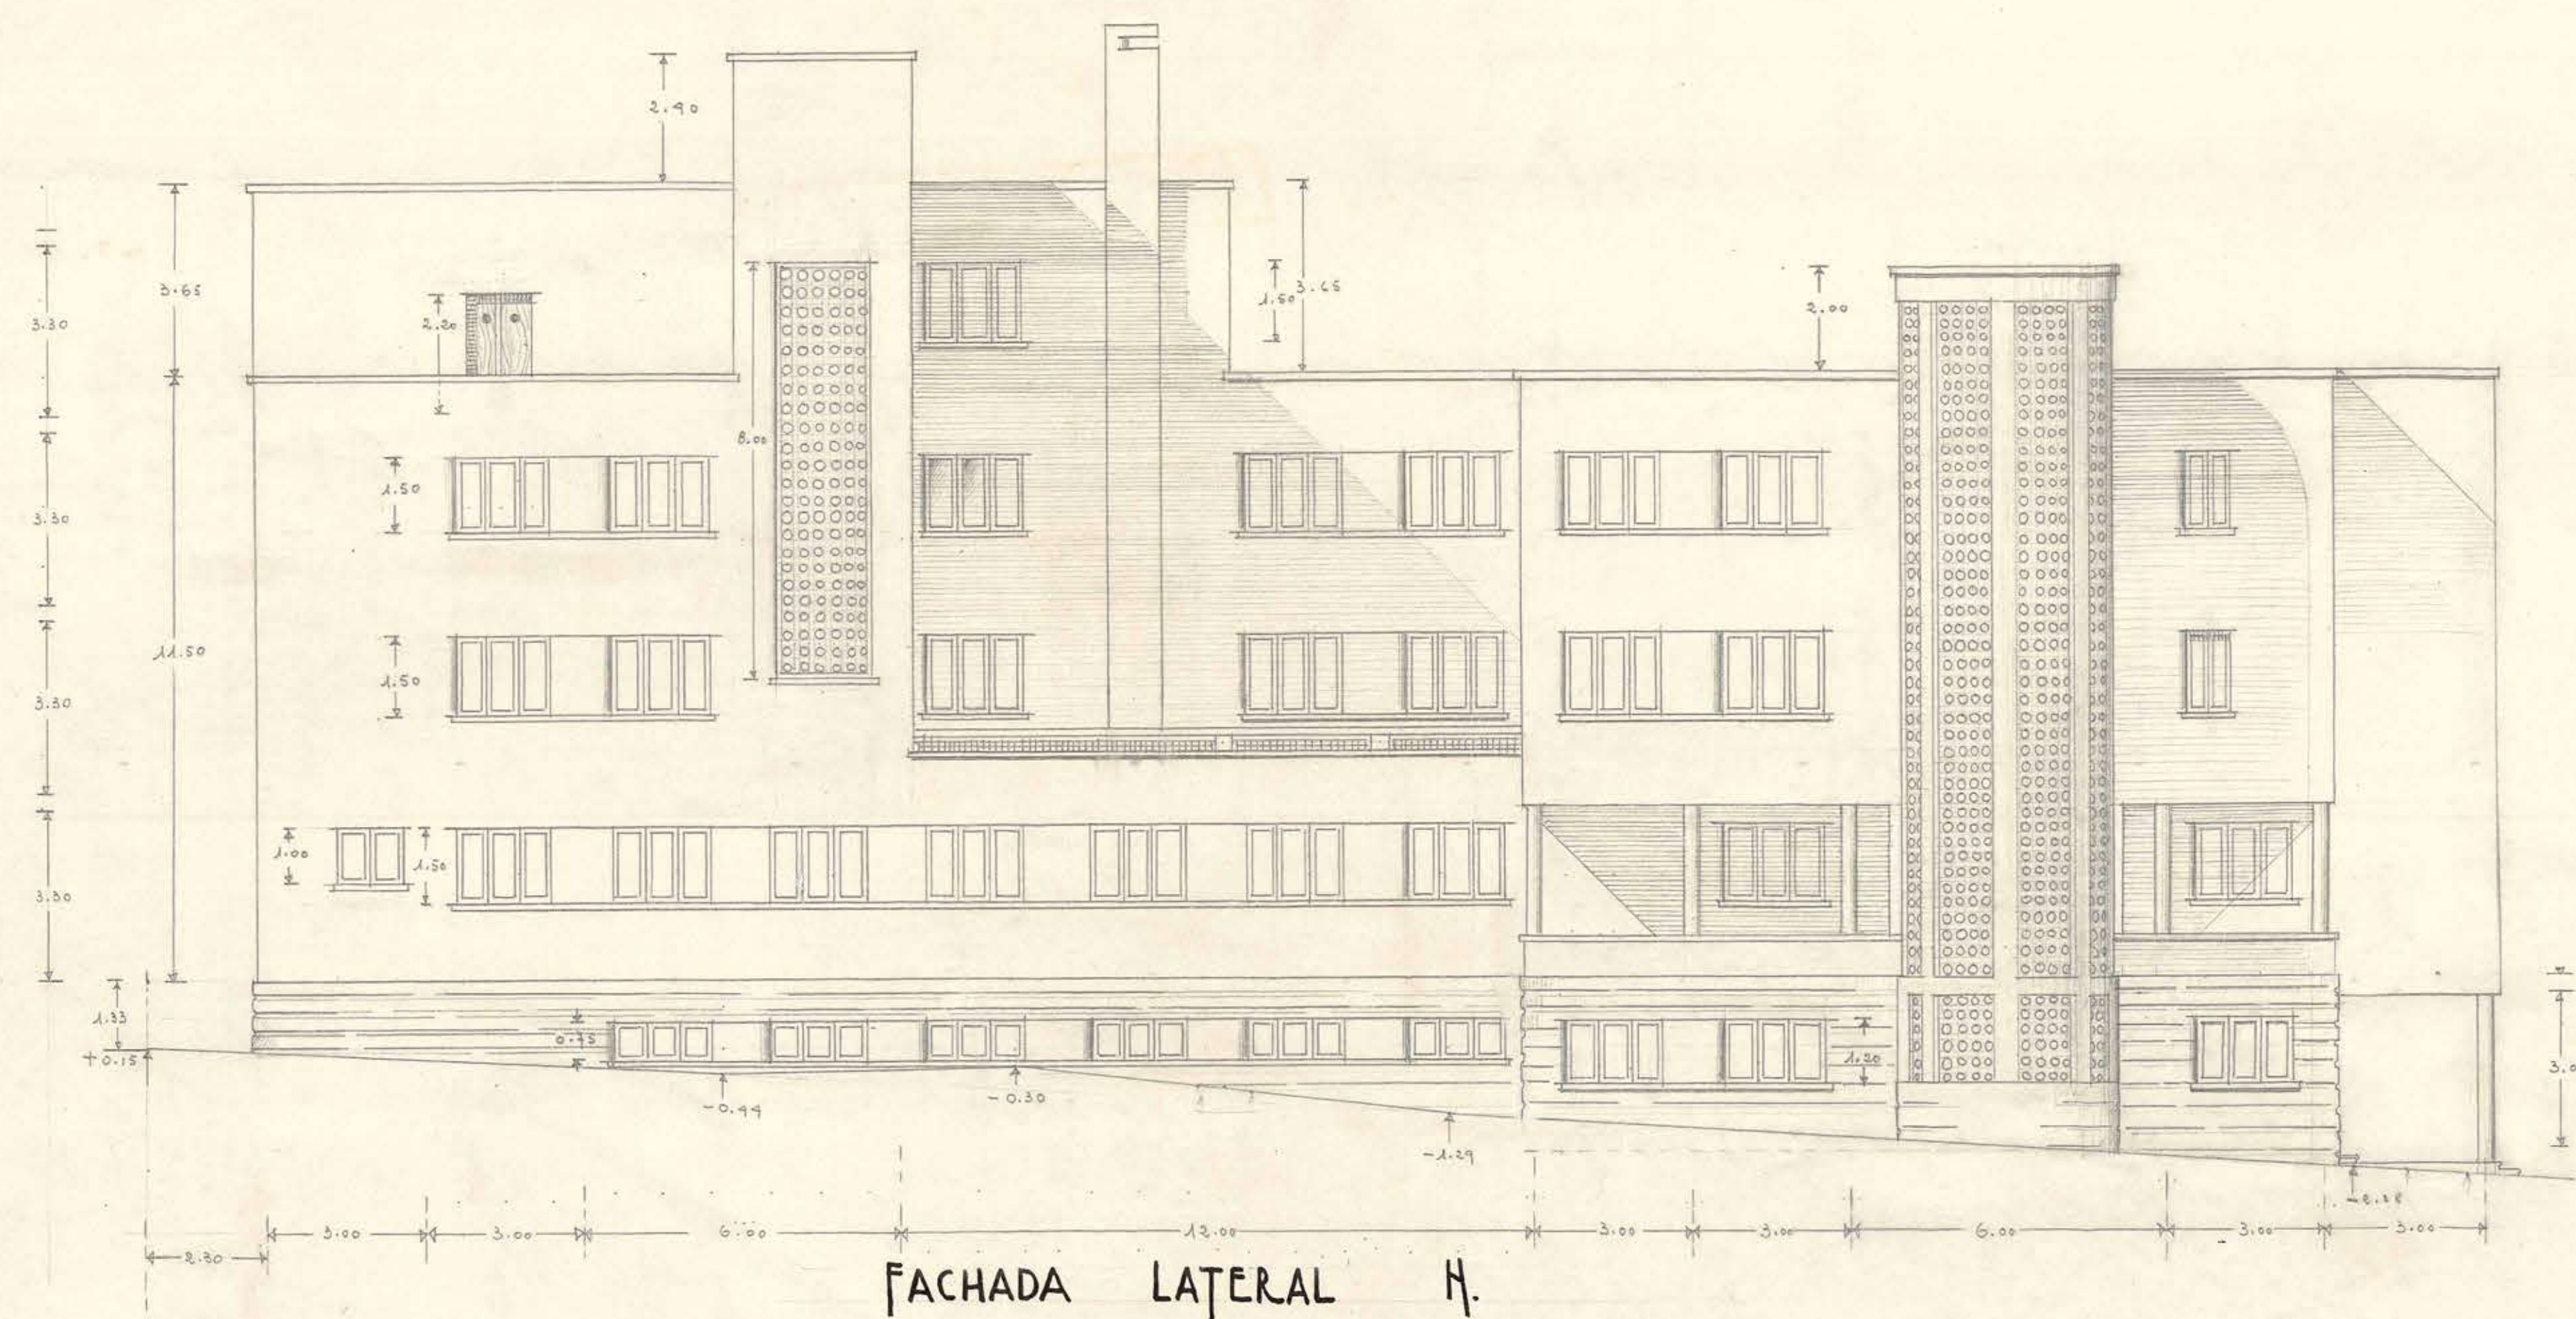

DIRECCION GENERAL DE OBRAS PUBLICAS.
 INTERIORS DE LA ESCUELA DE MINAS ANTOFAGASTA.
 FACHADAS PRINCIPAL Y LATERALES.

DEPARTAMENTO DE ARQUITECTURA.

ARQUITECTO: E. Benavente M.
 Sgo., - 23-V-1944.-

PL. N° 5.