




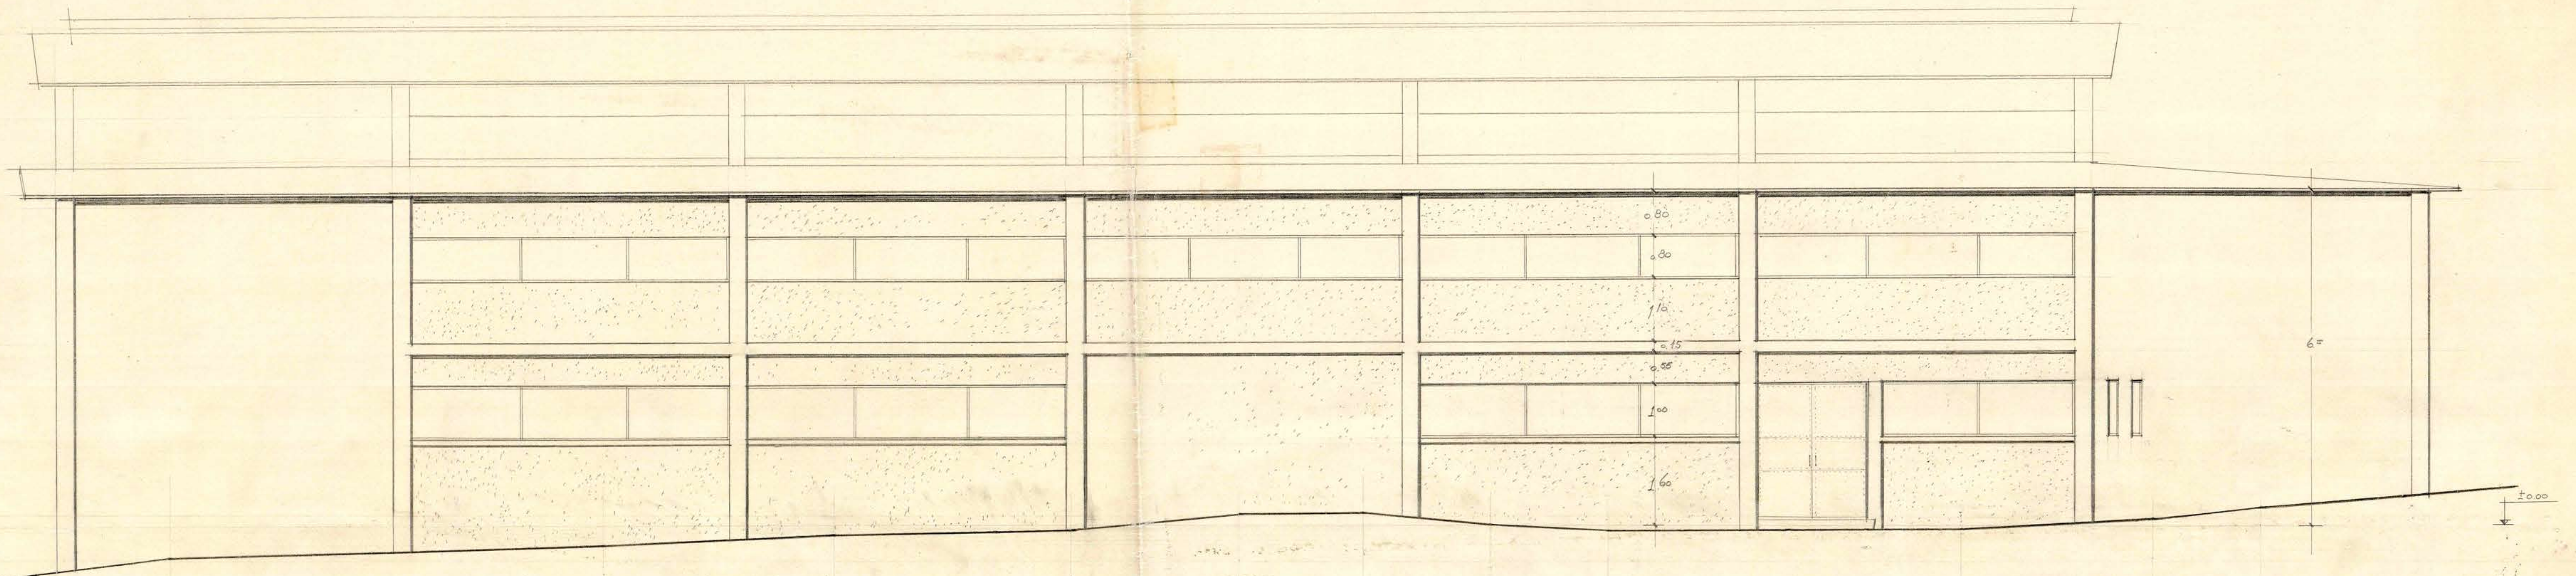

FACHADA LATERAL

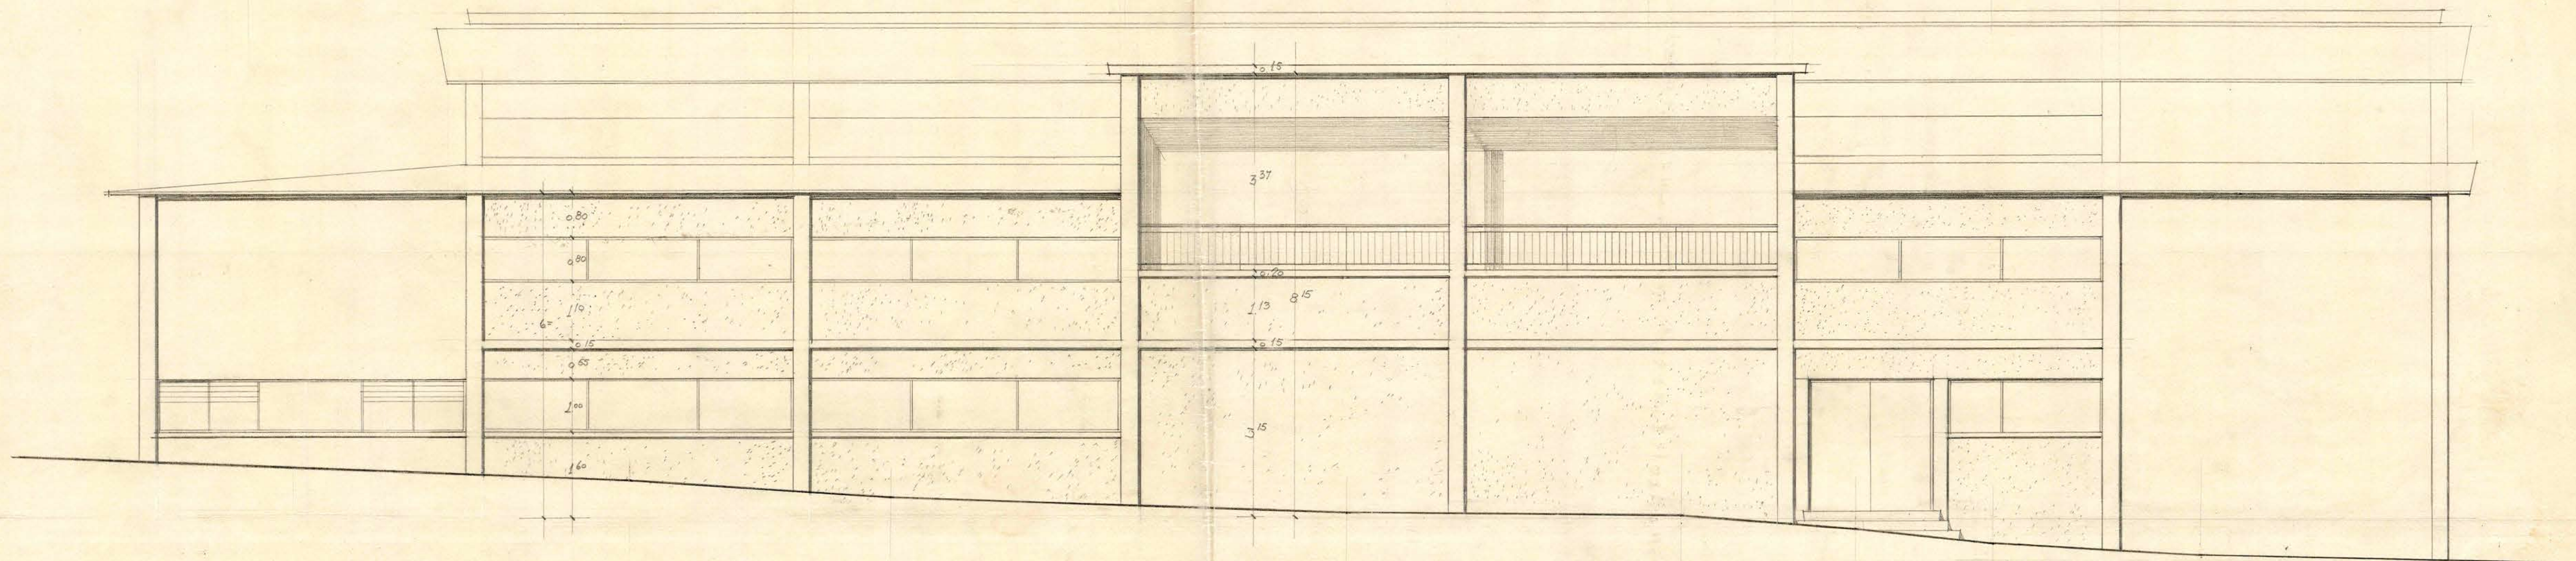

FACHADA LATERAL

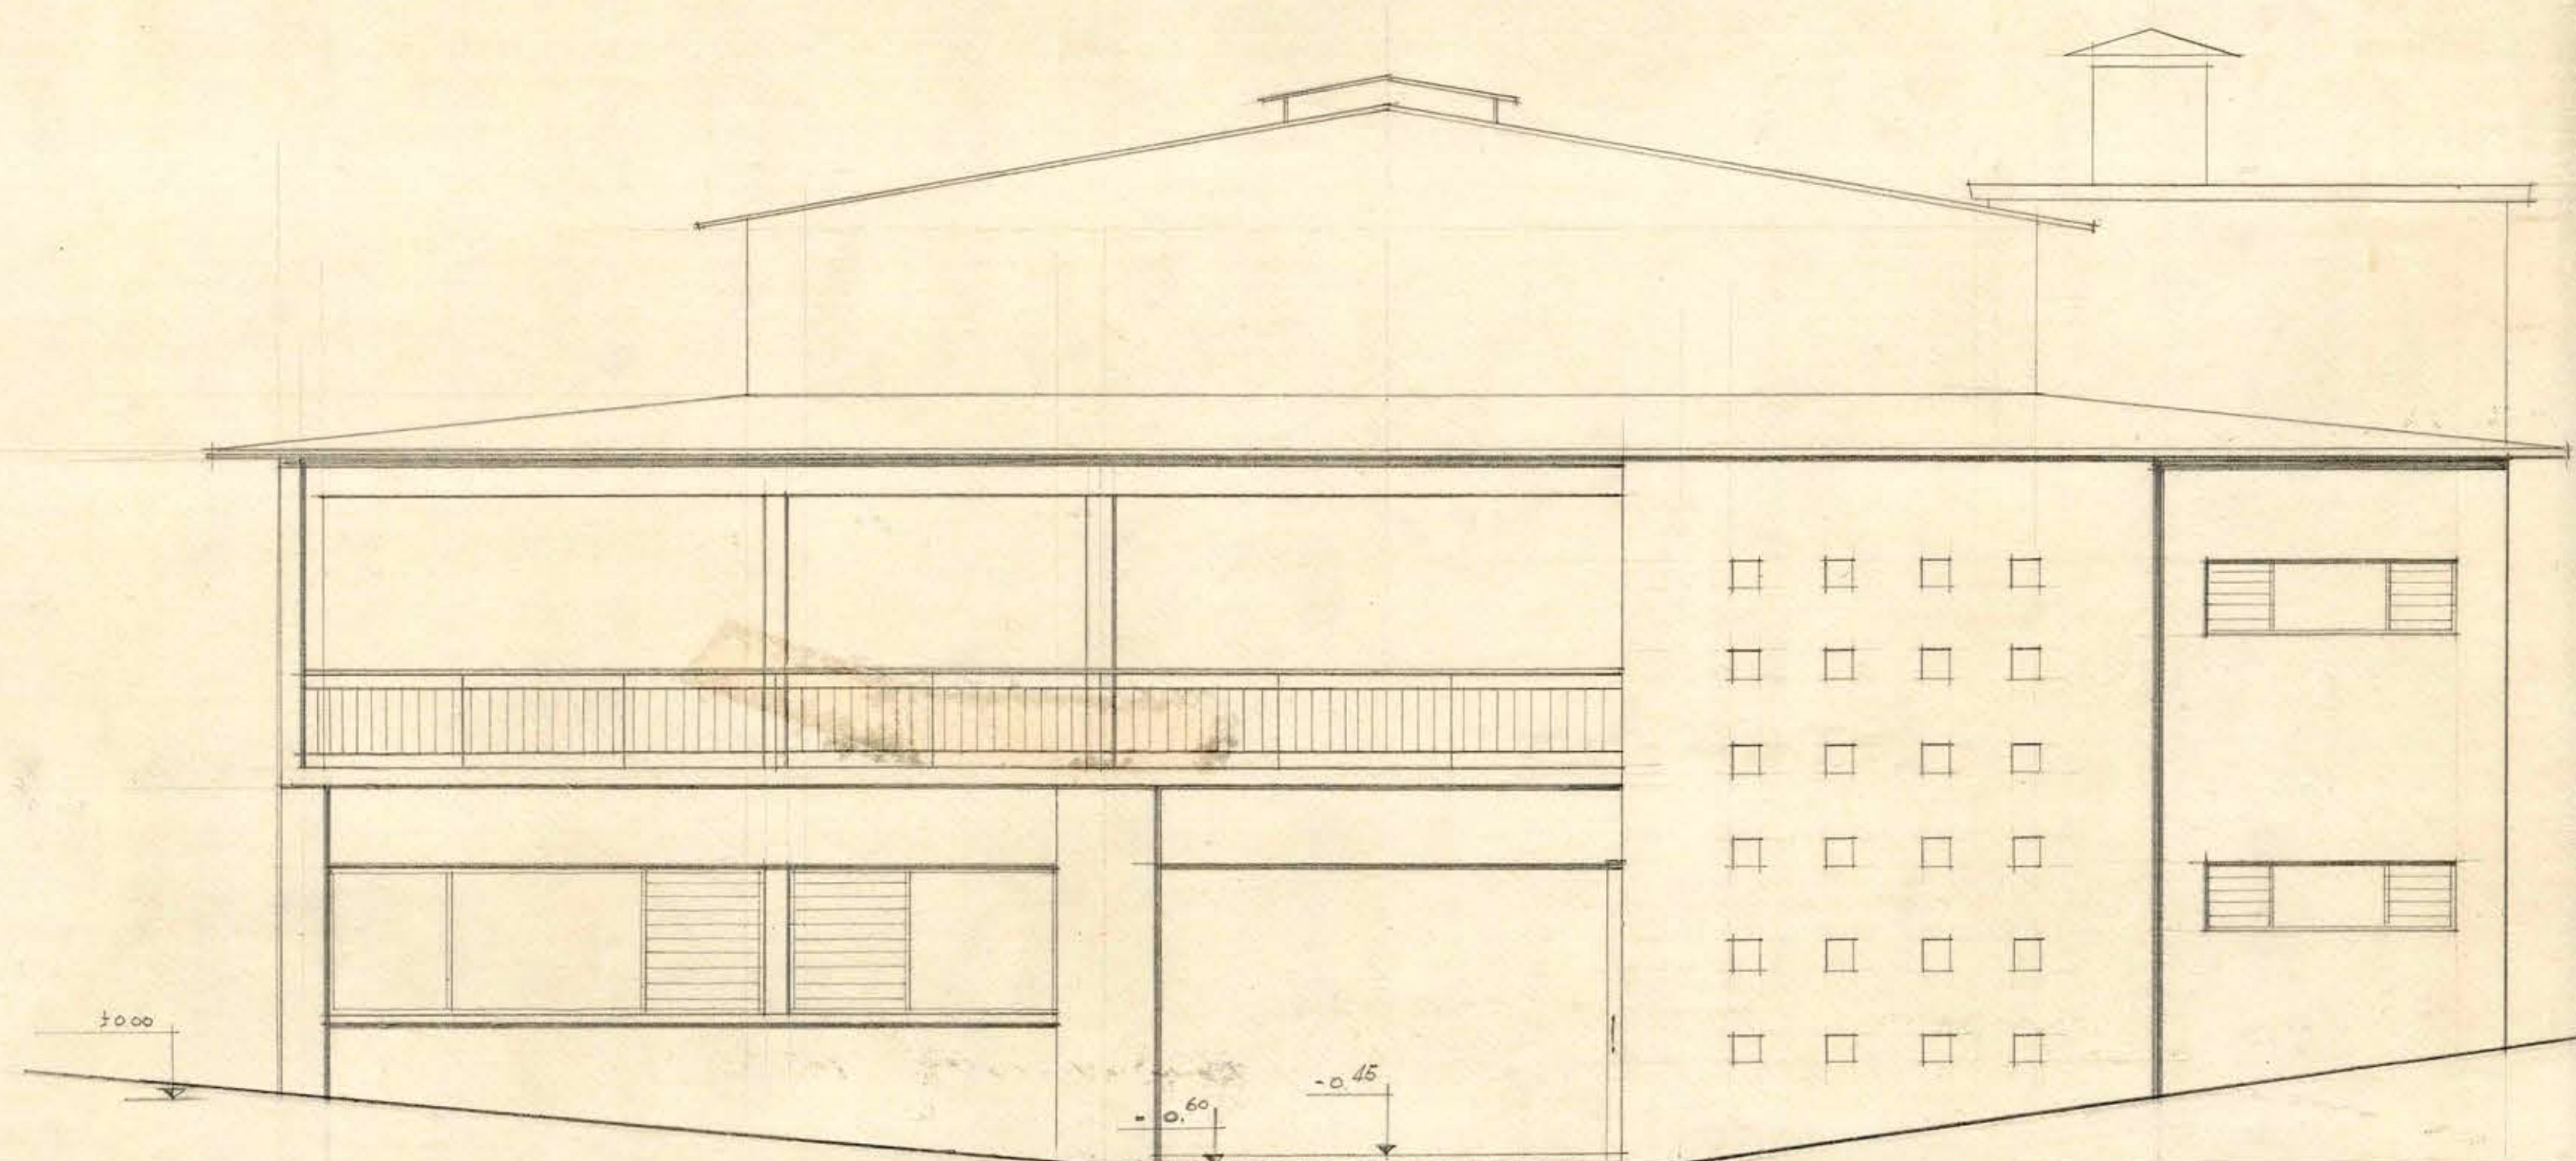

FACHADA PRINCIPAL

MINISTERIO DE OBRAS PUBLICAS
DIRECCION DE ARQUITECTURA
DEPARTAMENTO DE ESTUDIOS
OBRA: ESCUELA DE MINAS - ANTOF.
PLANO: FACHADAS
ARQUITECTO: AUGUSTO IGLESIAS
DIBUJO: TENE SALAS S.
JEFE TALLER: GONZALO DEL CANTO
JEFE DEPTO: HUMBERTO GRAMIGNA

22-V-53

