



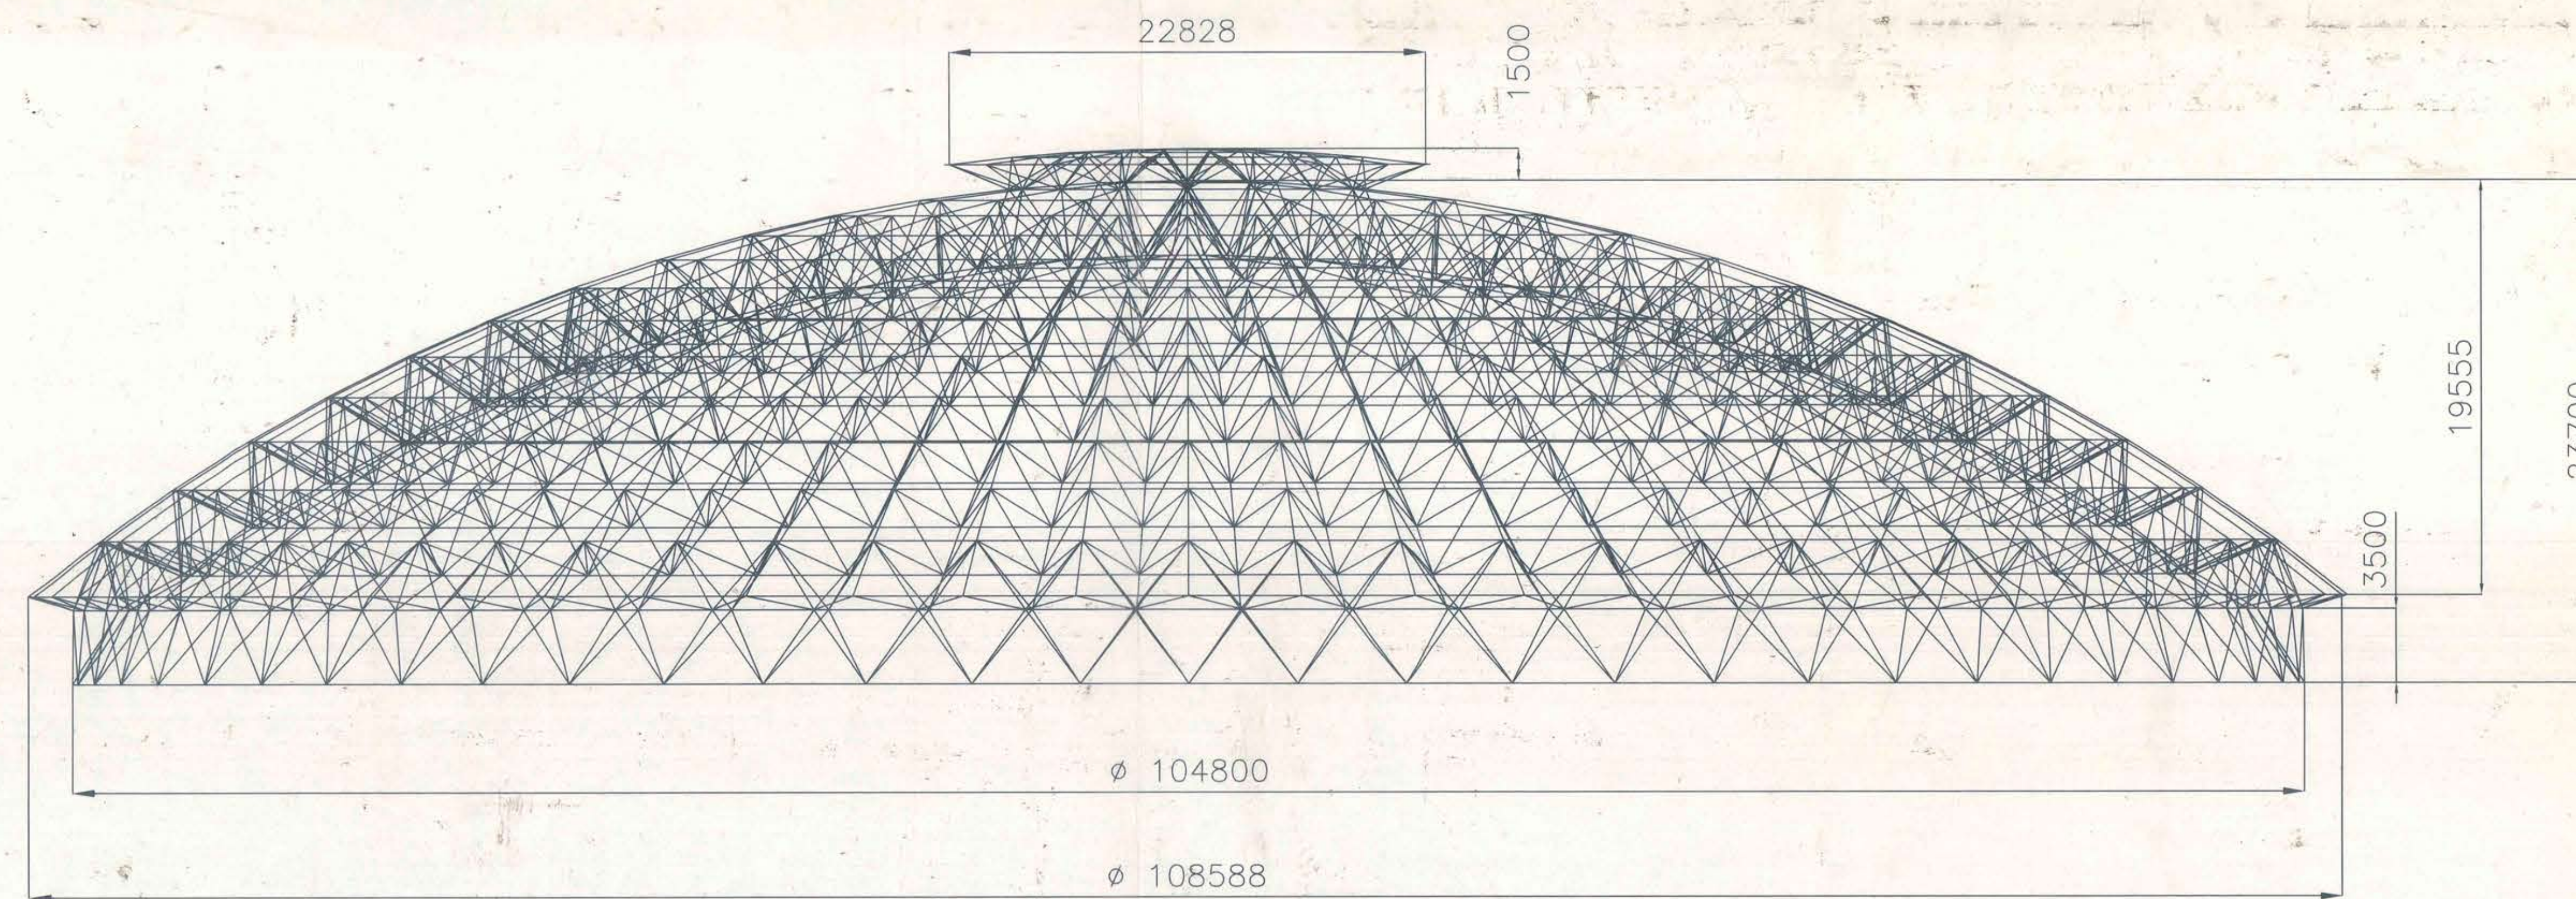

ELEVACION TIPO GEOMETRIA CUPULA
ESCALA 1: 200

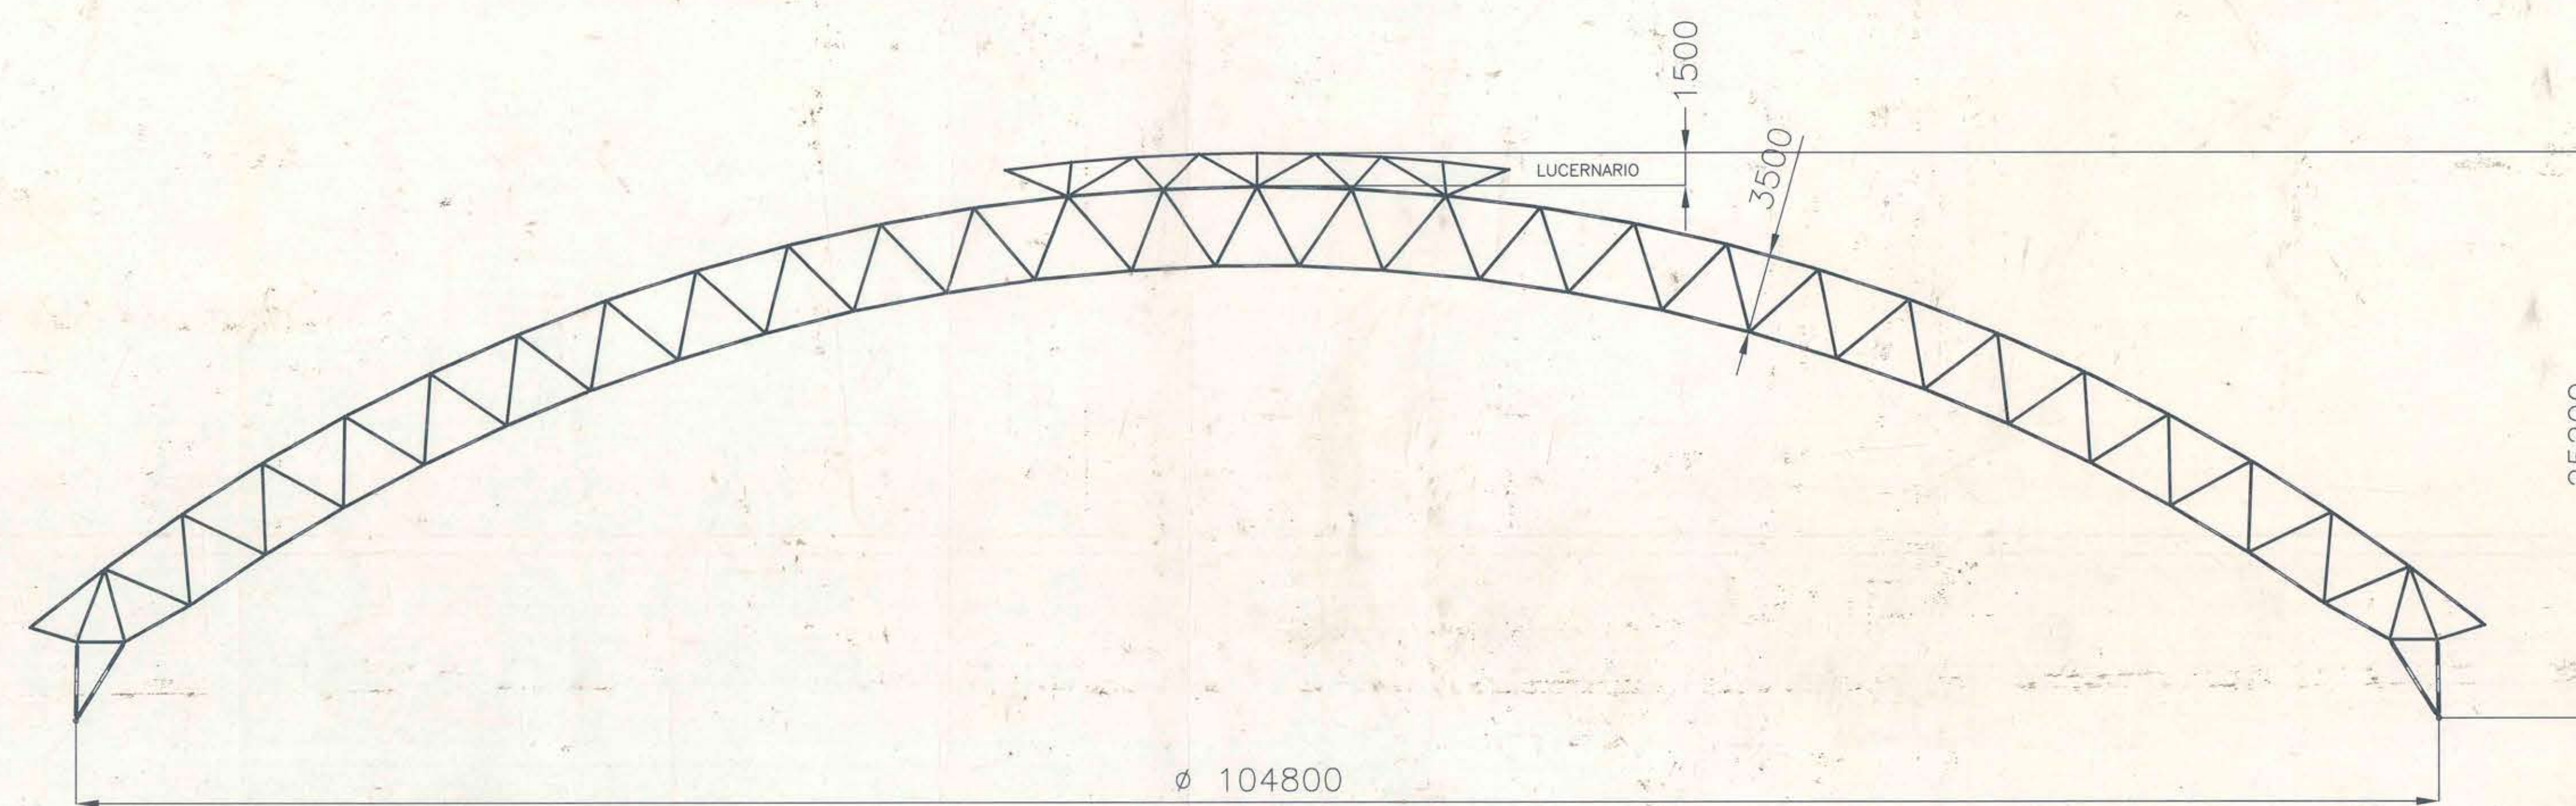

CORTE TIPO GEOMETRIA CUPULA
ESCALA 1: 200

TECSA
empresa constructora

PROYECTO: CUPULA ESTADIO CUBIERTO PARQUE O'HIGGINS

CONTENIDO: ELEVACION / CORTE TIPO - GEOMETRIA CUPULA

UBICACION: INTERIOR PARQUE O'HIGGINS

[Signature]
ENRIQUE LOEHNERT C.
REPRESENTANTE LEGAL

[Signature]
ARGTO. ANDRES BERRIOS DE-G
PROFESIONAL RESPONSABLE

DIBUO: ANE YARZA

ESCALA: 1: 200

LAMINA: C6

REVISION:

ARCHIVO: -102-FIC1dwg