

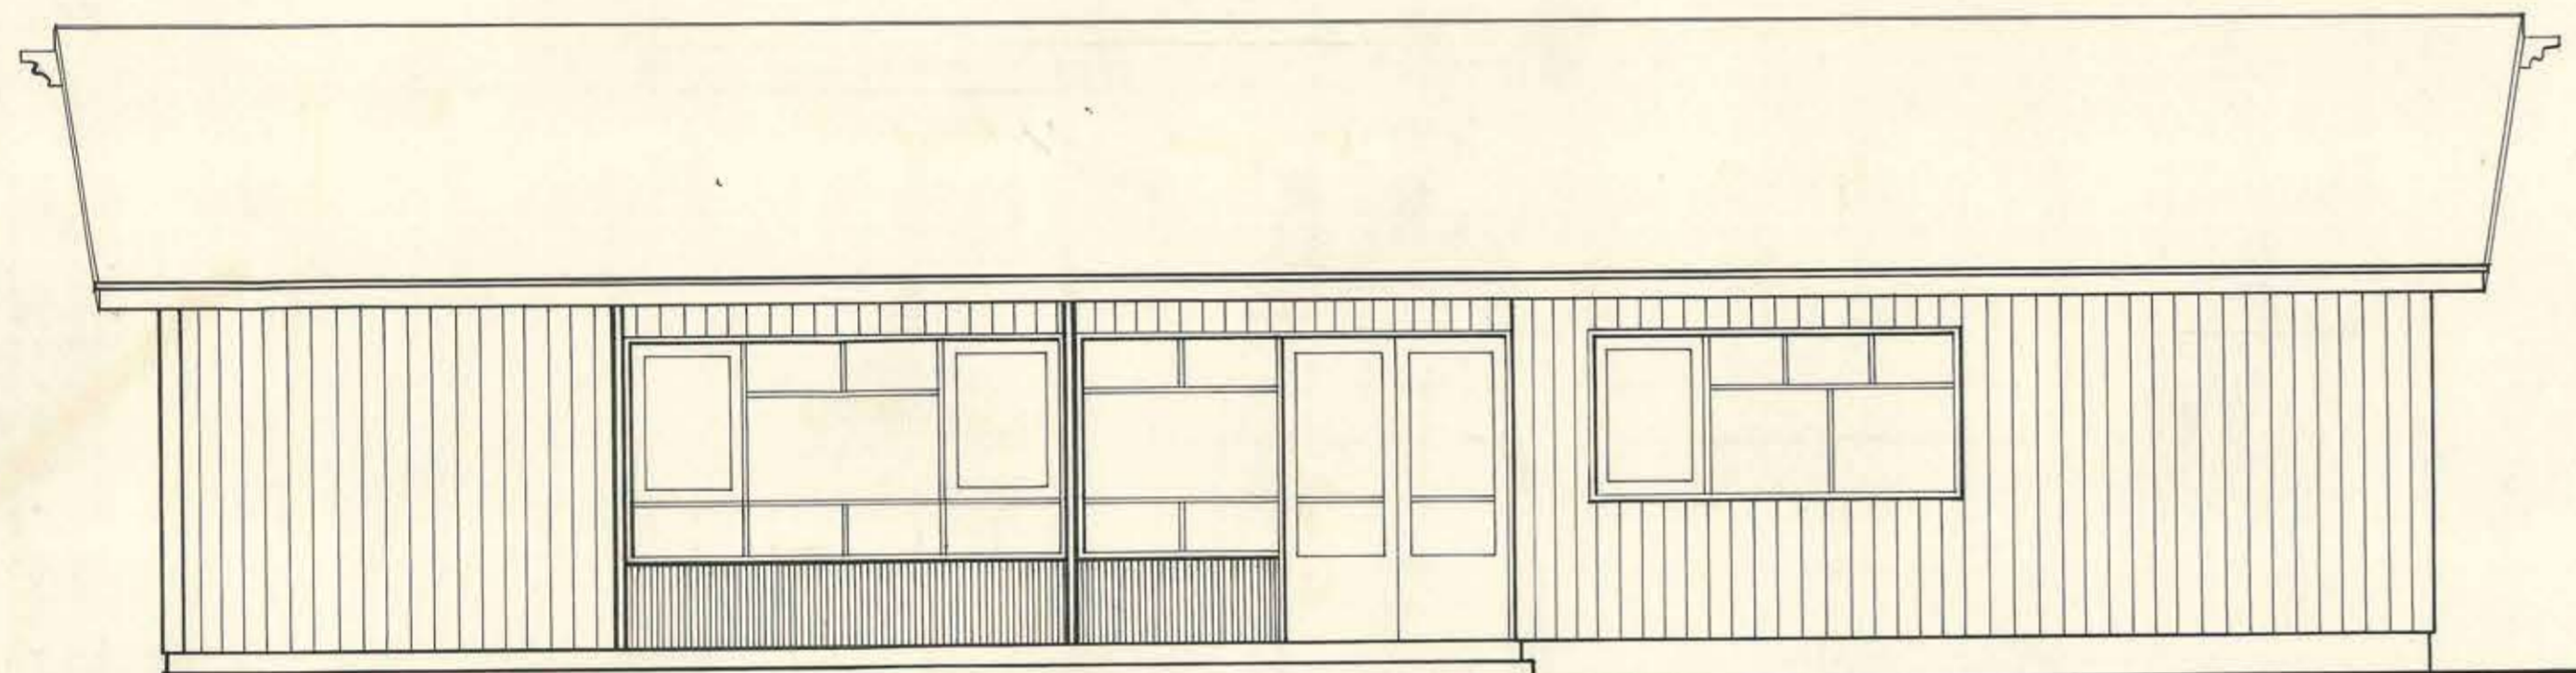


ELEVACION NOR-ORIENTE

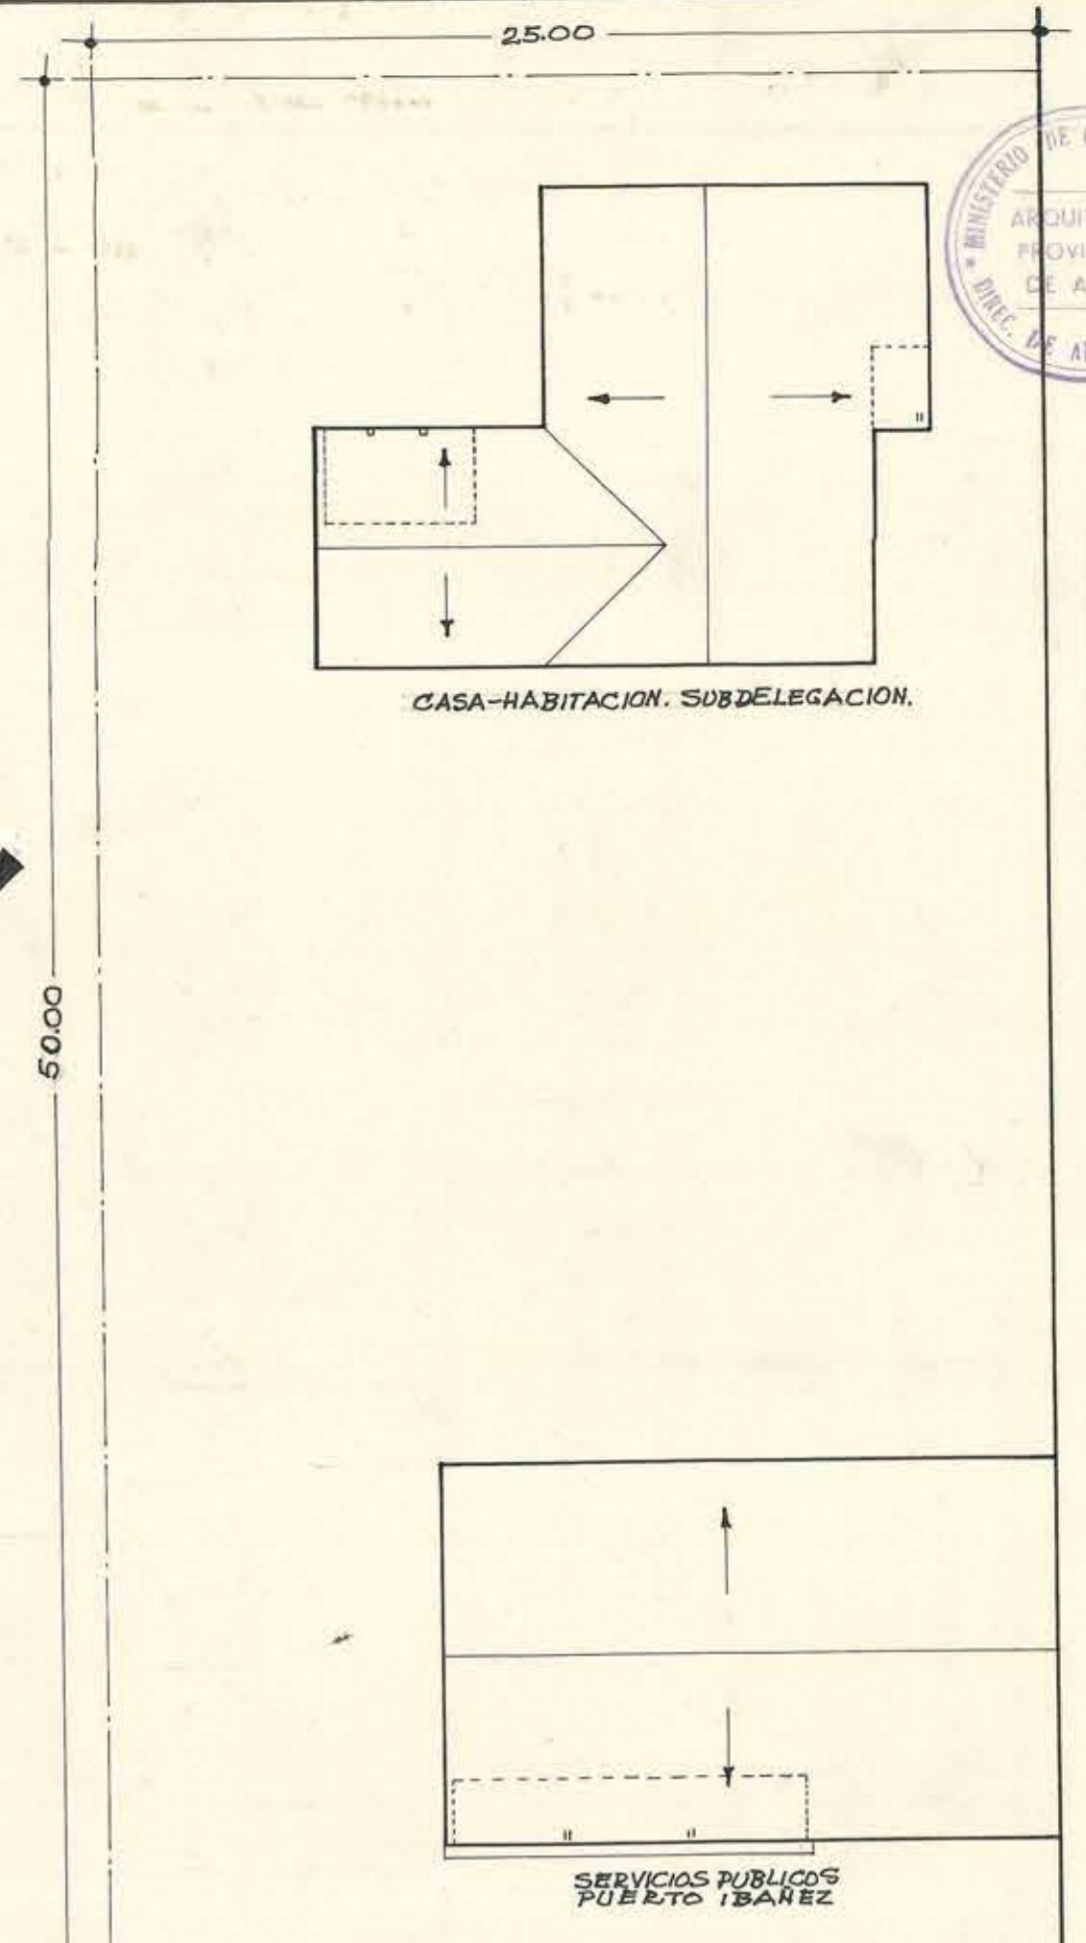


ELEVACION SUR-PONIENTE

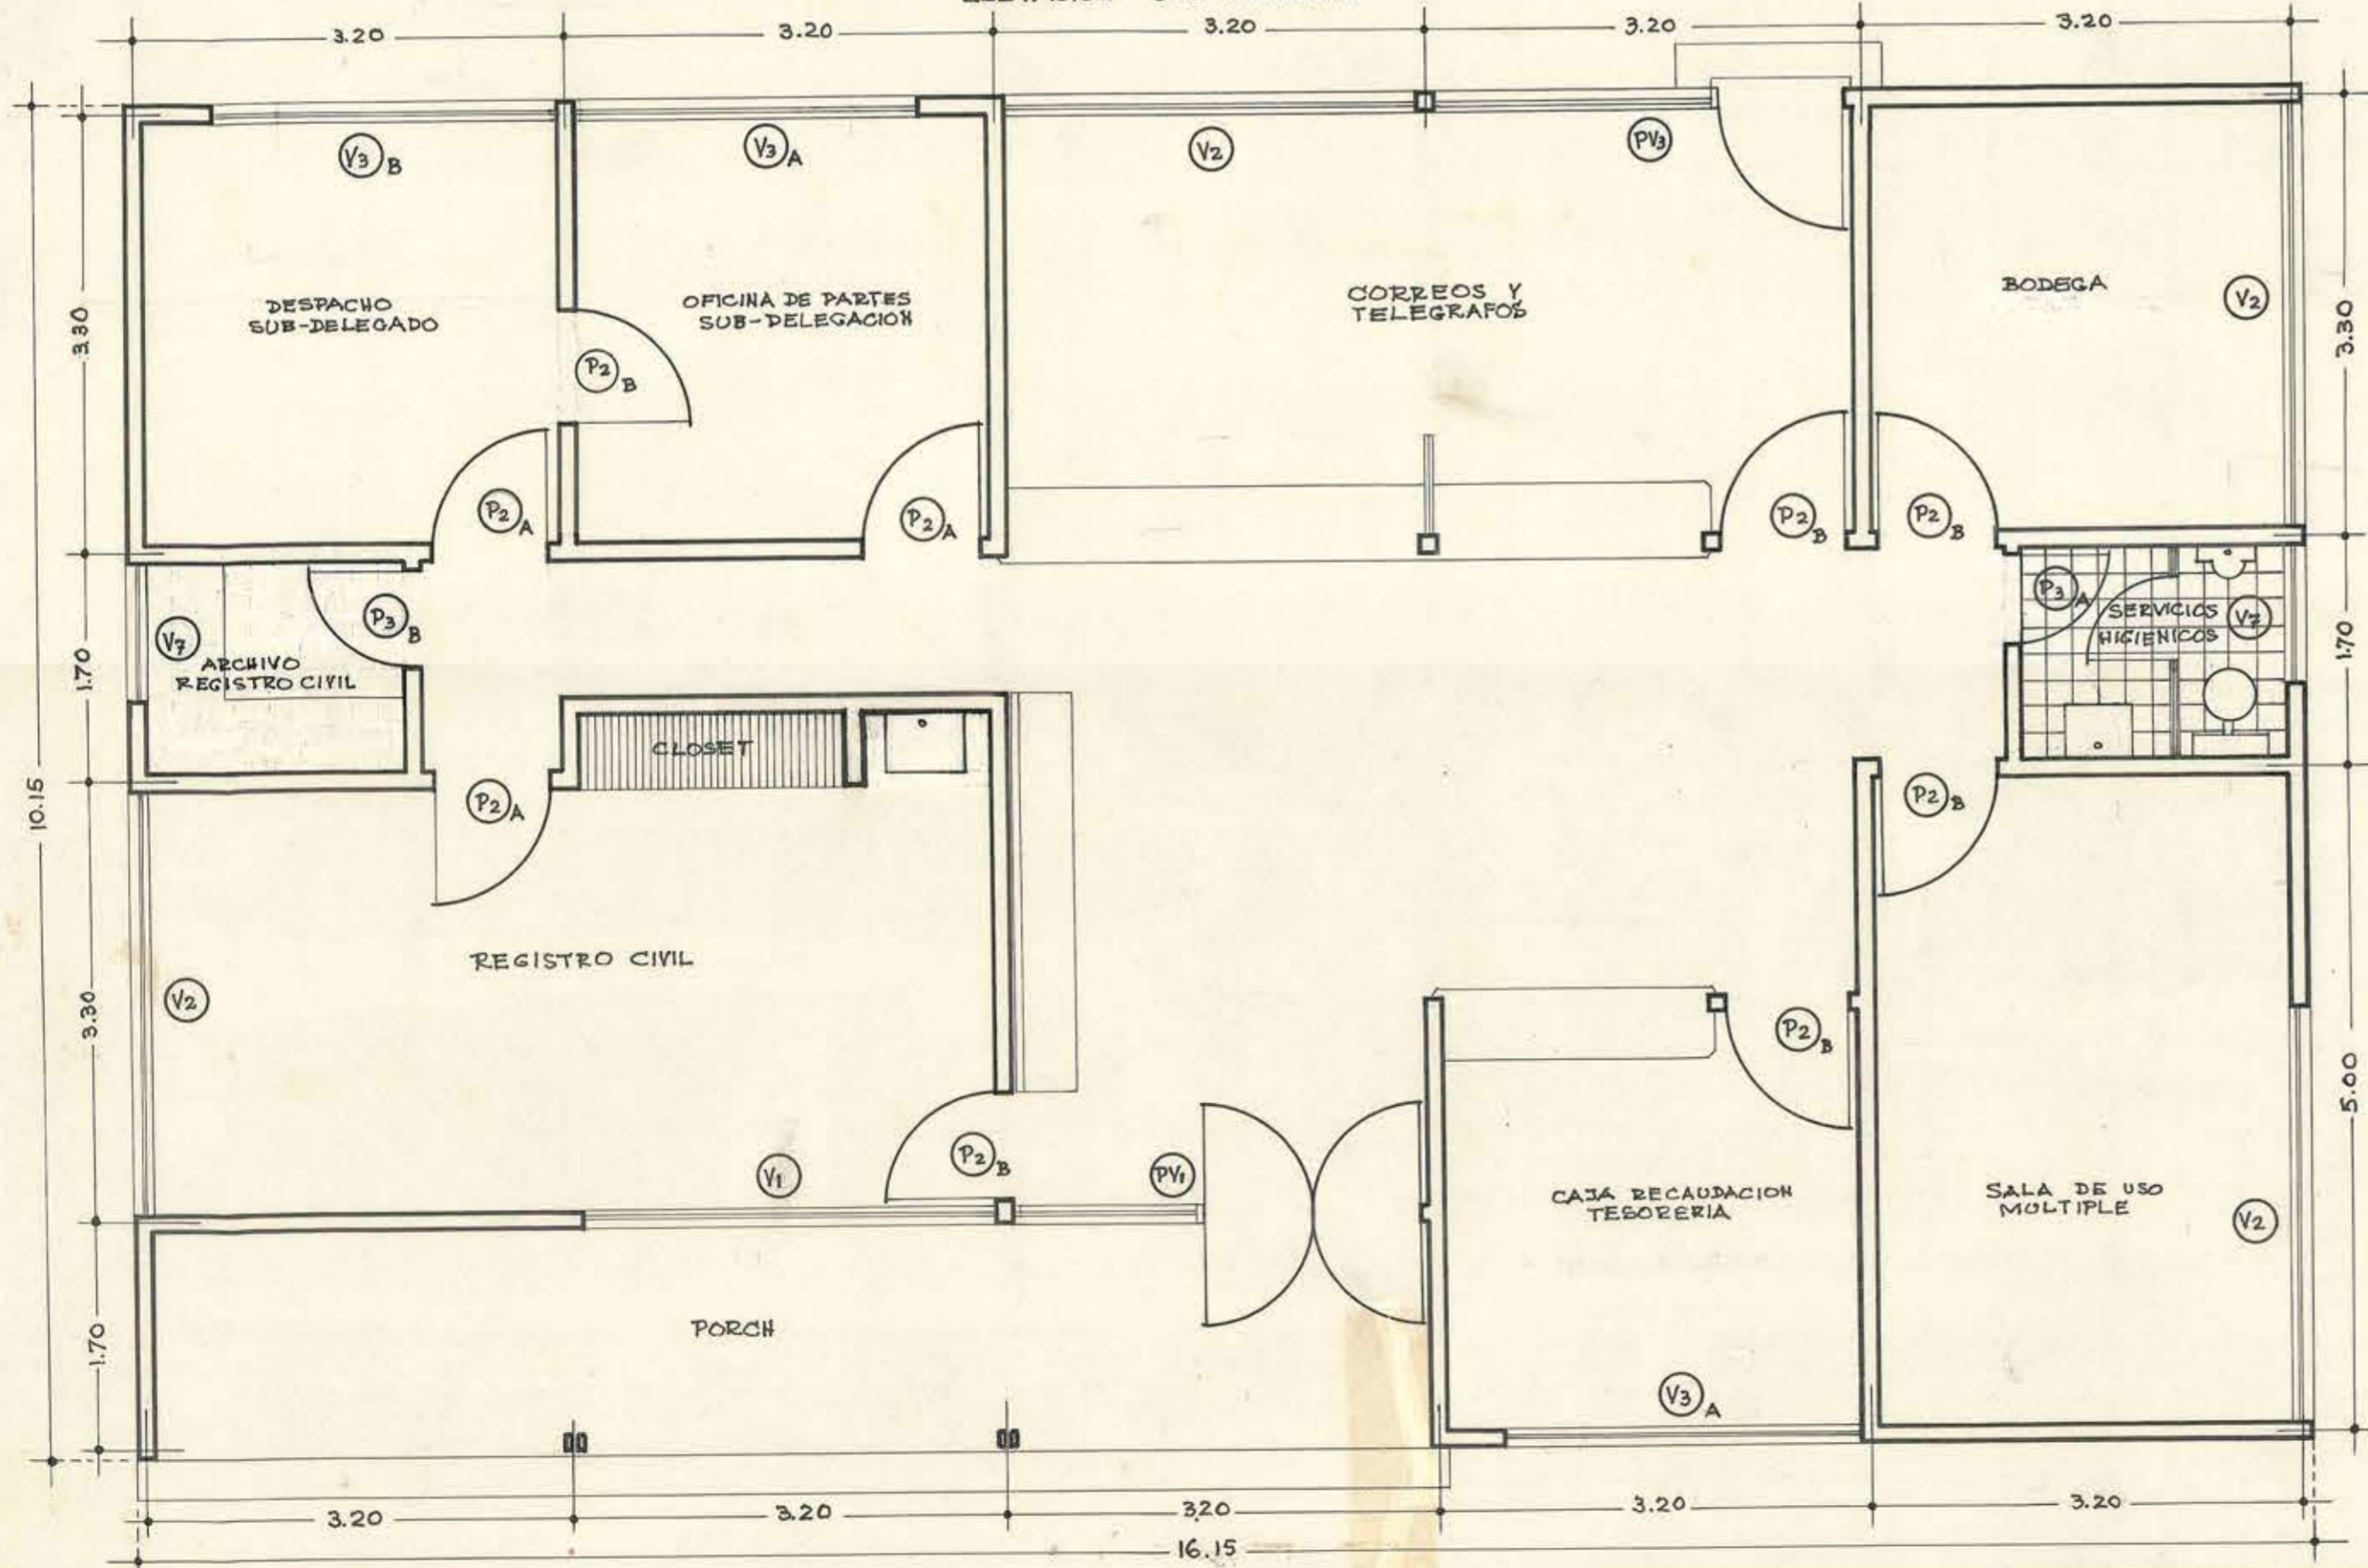


PLANO DE UBICACION.



6 - SET 1962

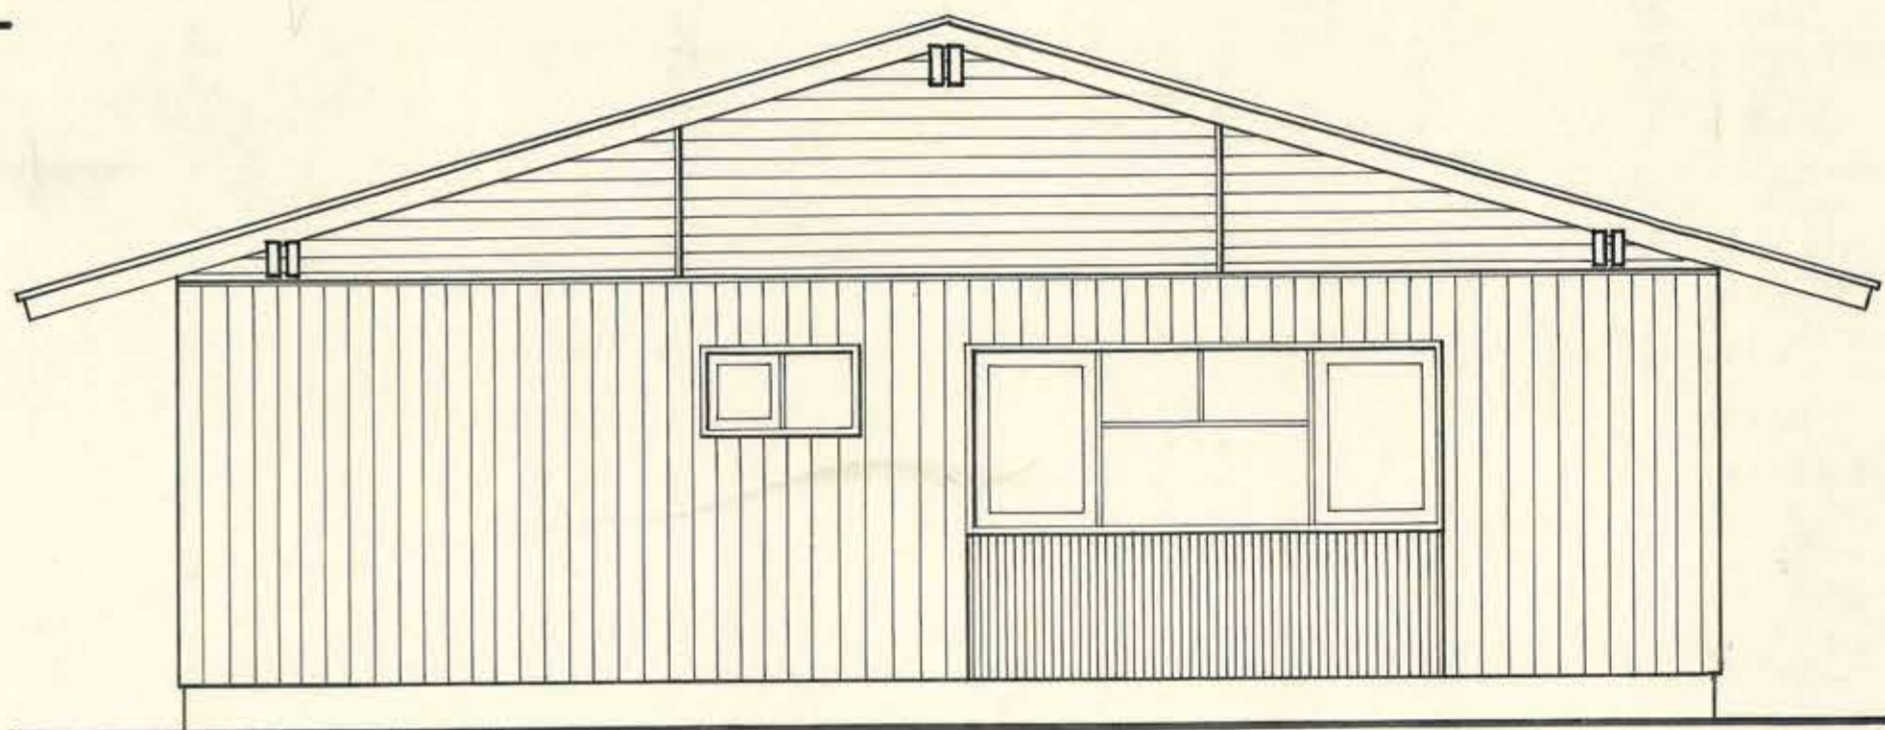

ELEVACION NOR-PONIENTE

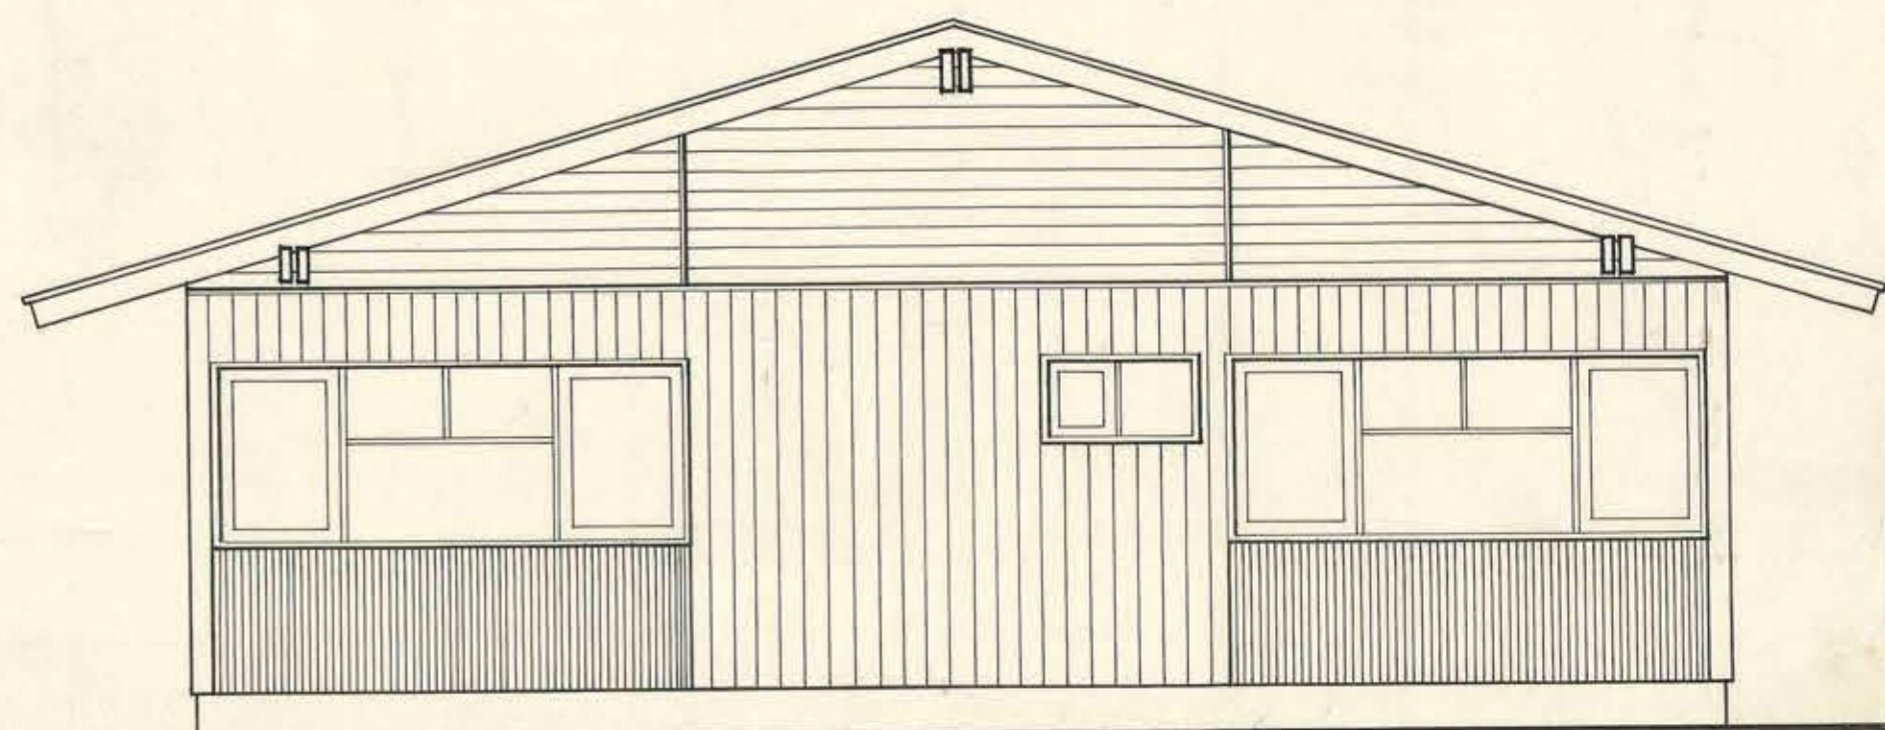

ELEVACION SUR-ORIENTE

064X053