



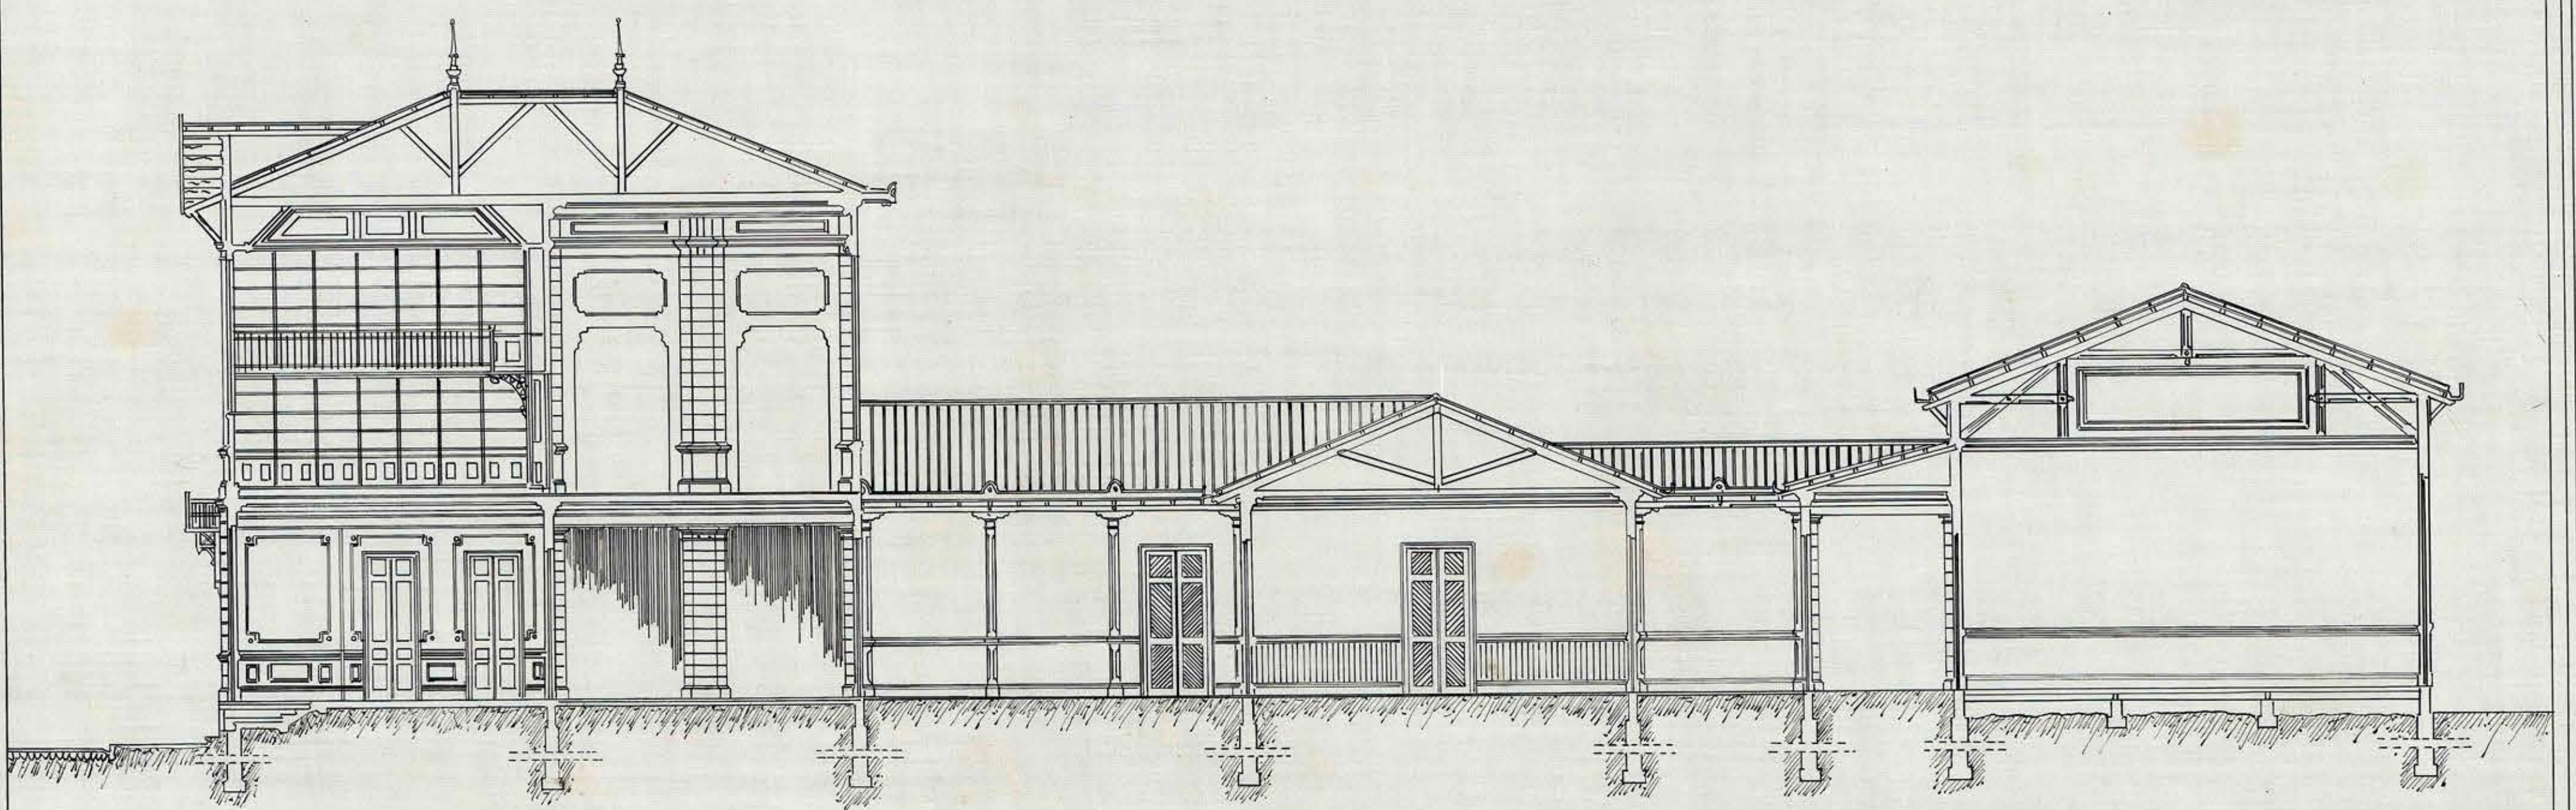

ESCUELA DE HOMBRÉS DE RENCO

2

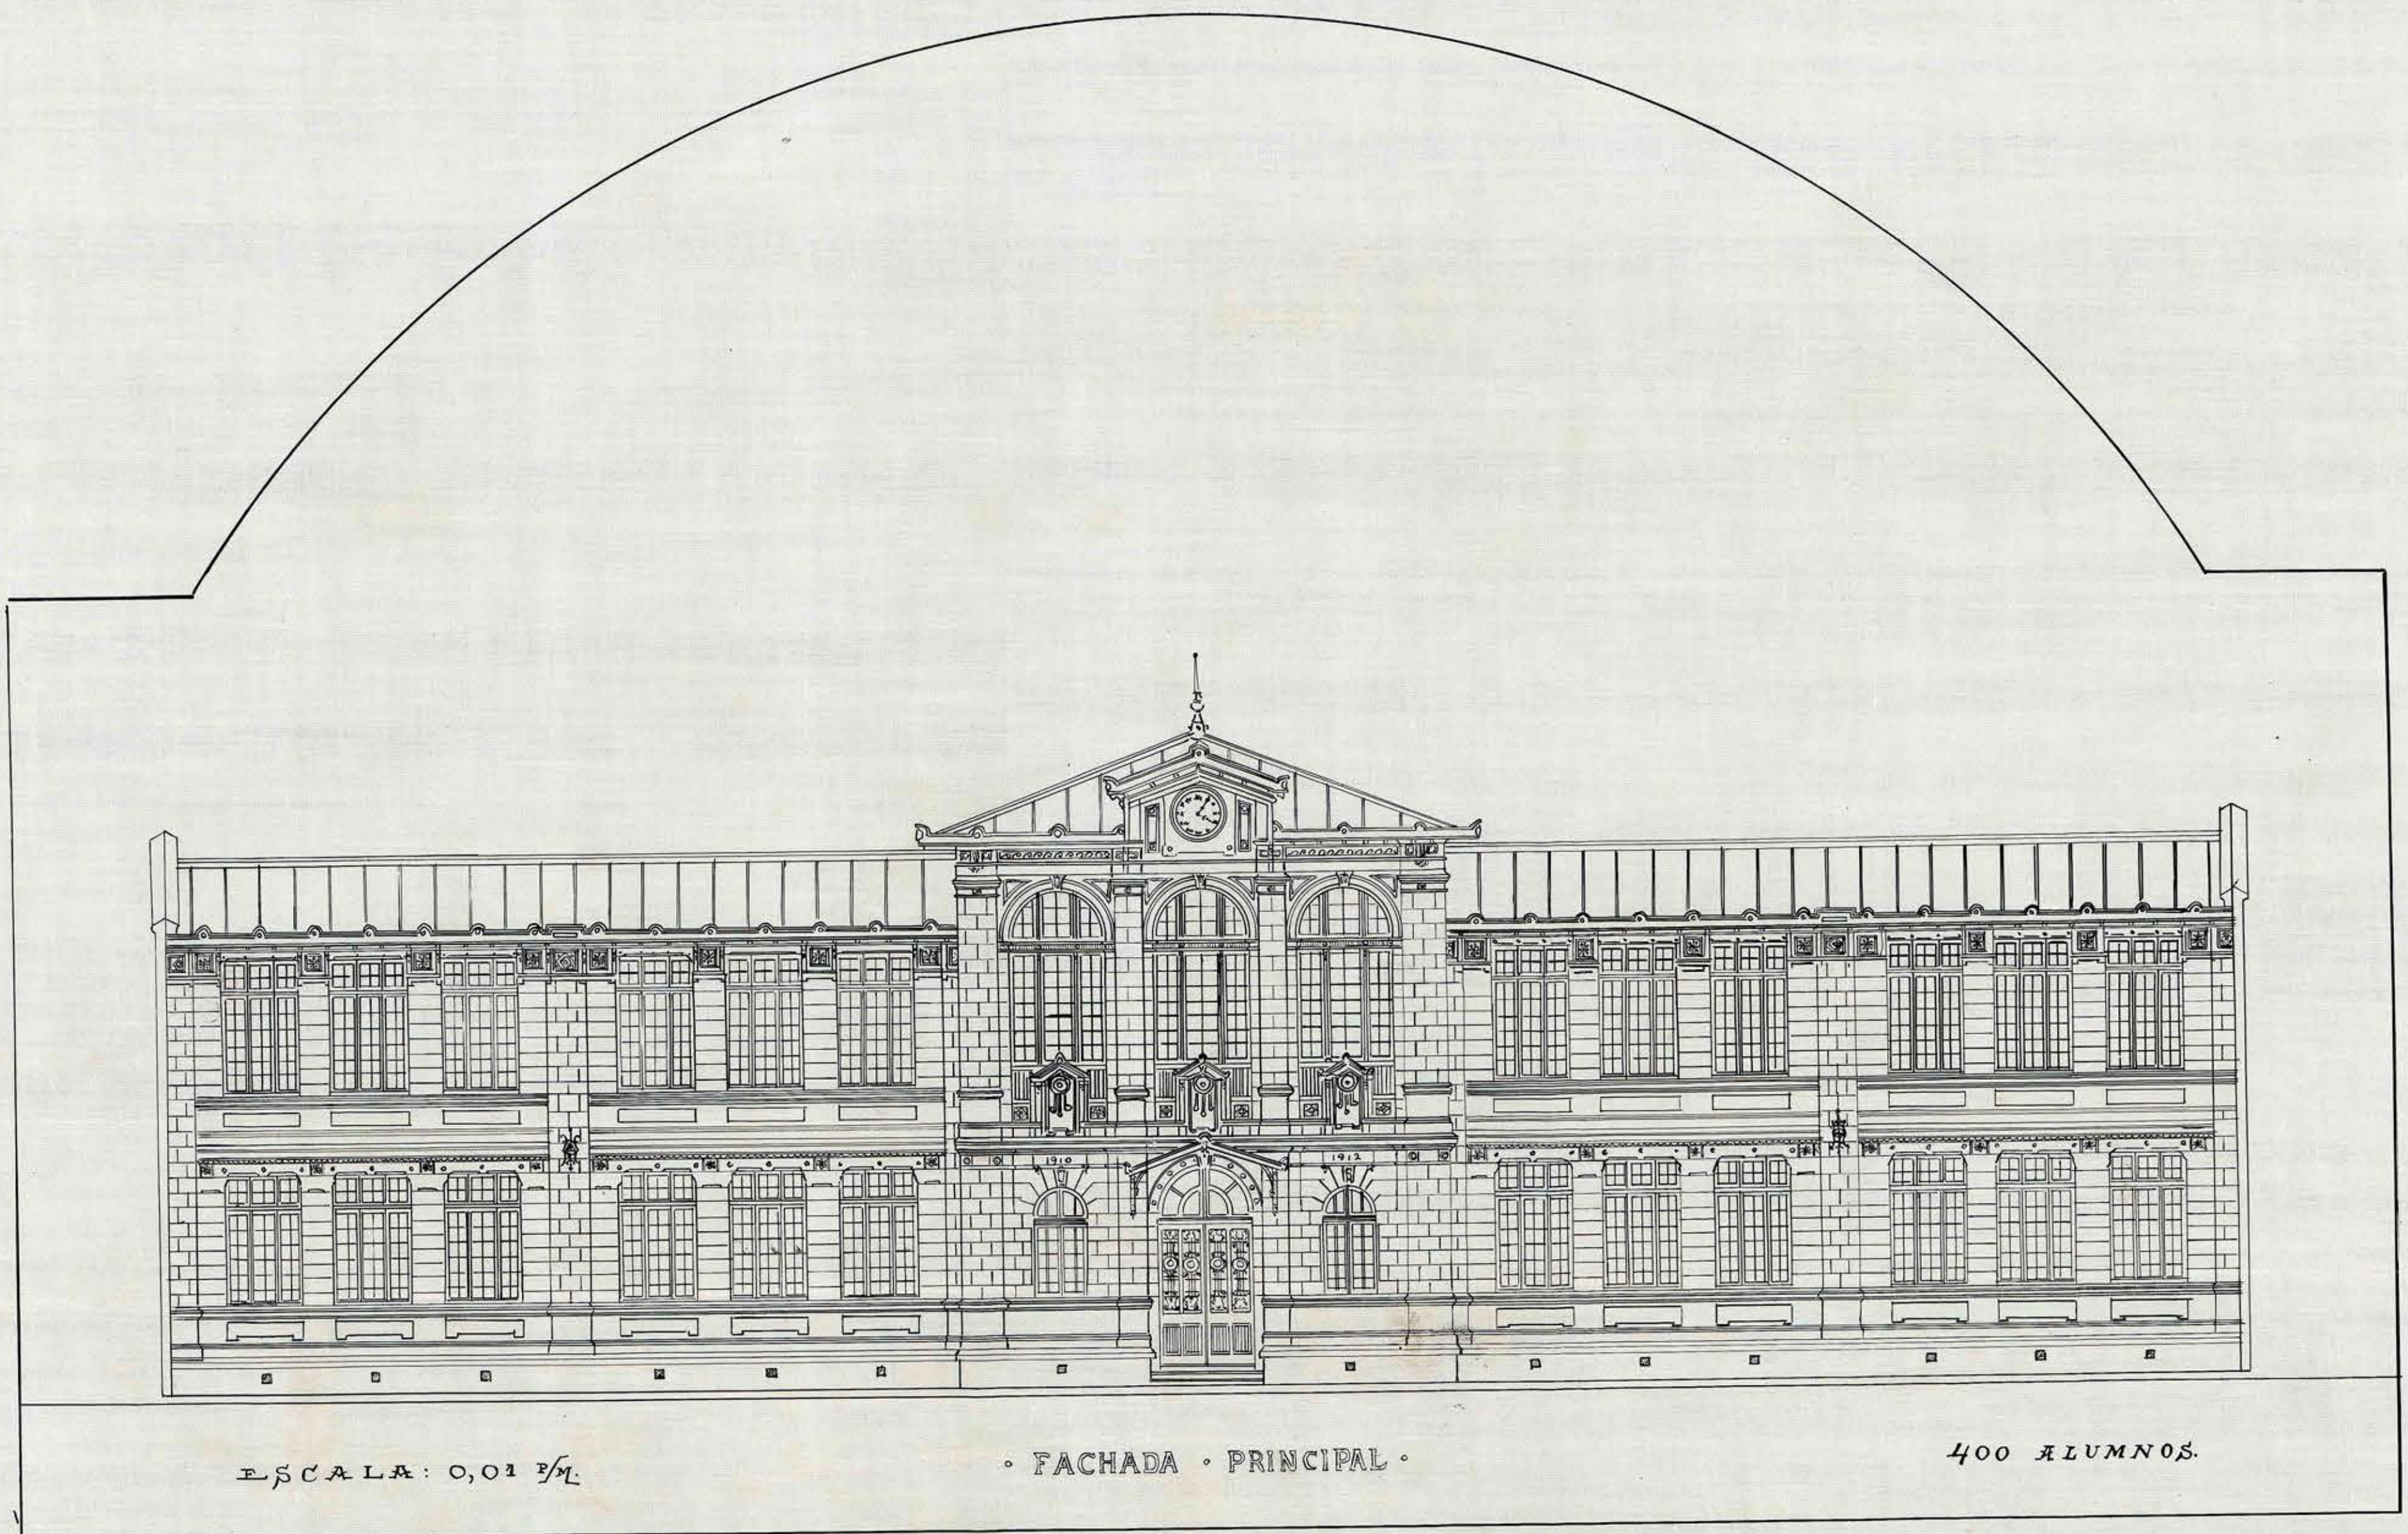

SECCION LONGITUDINAL

ESCALA: 0,01 1/2"

Santiago, Diciembre de 1930.
Marquardt arch.
Eduardo Deyla
Dif.