


2082
175

CALLE MORILLAS

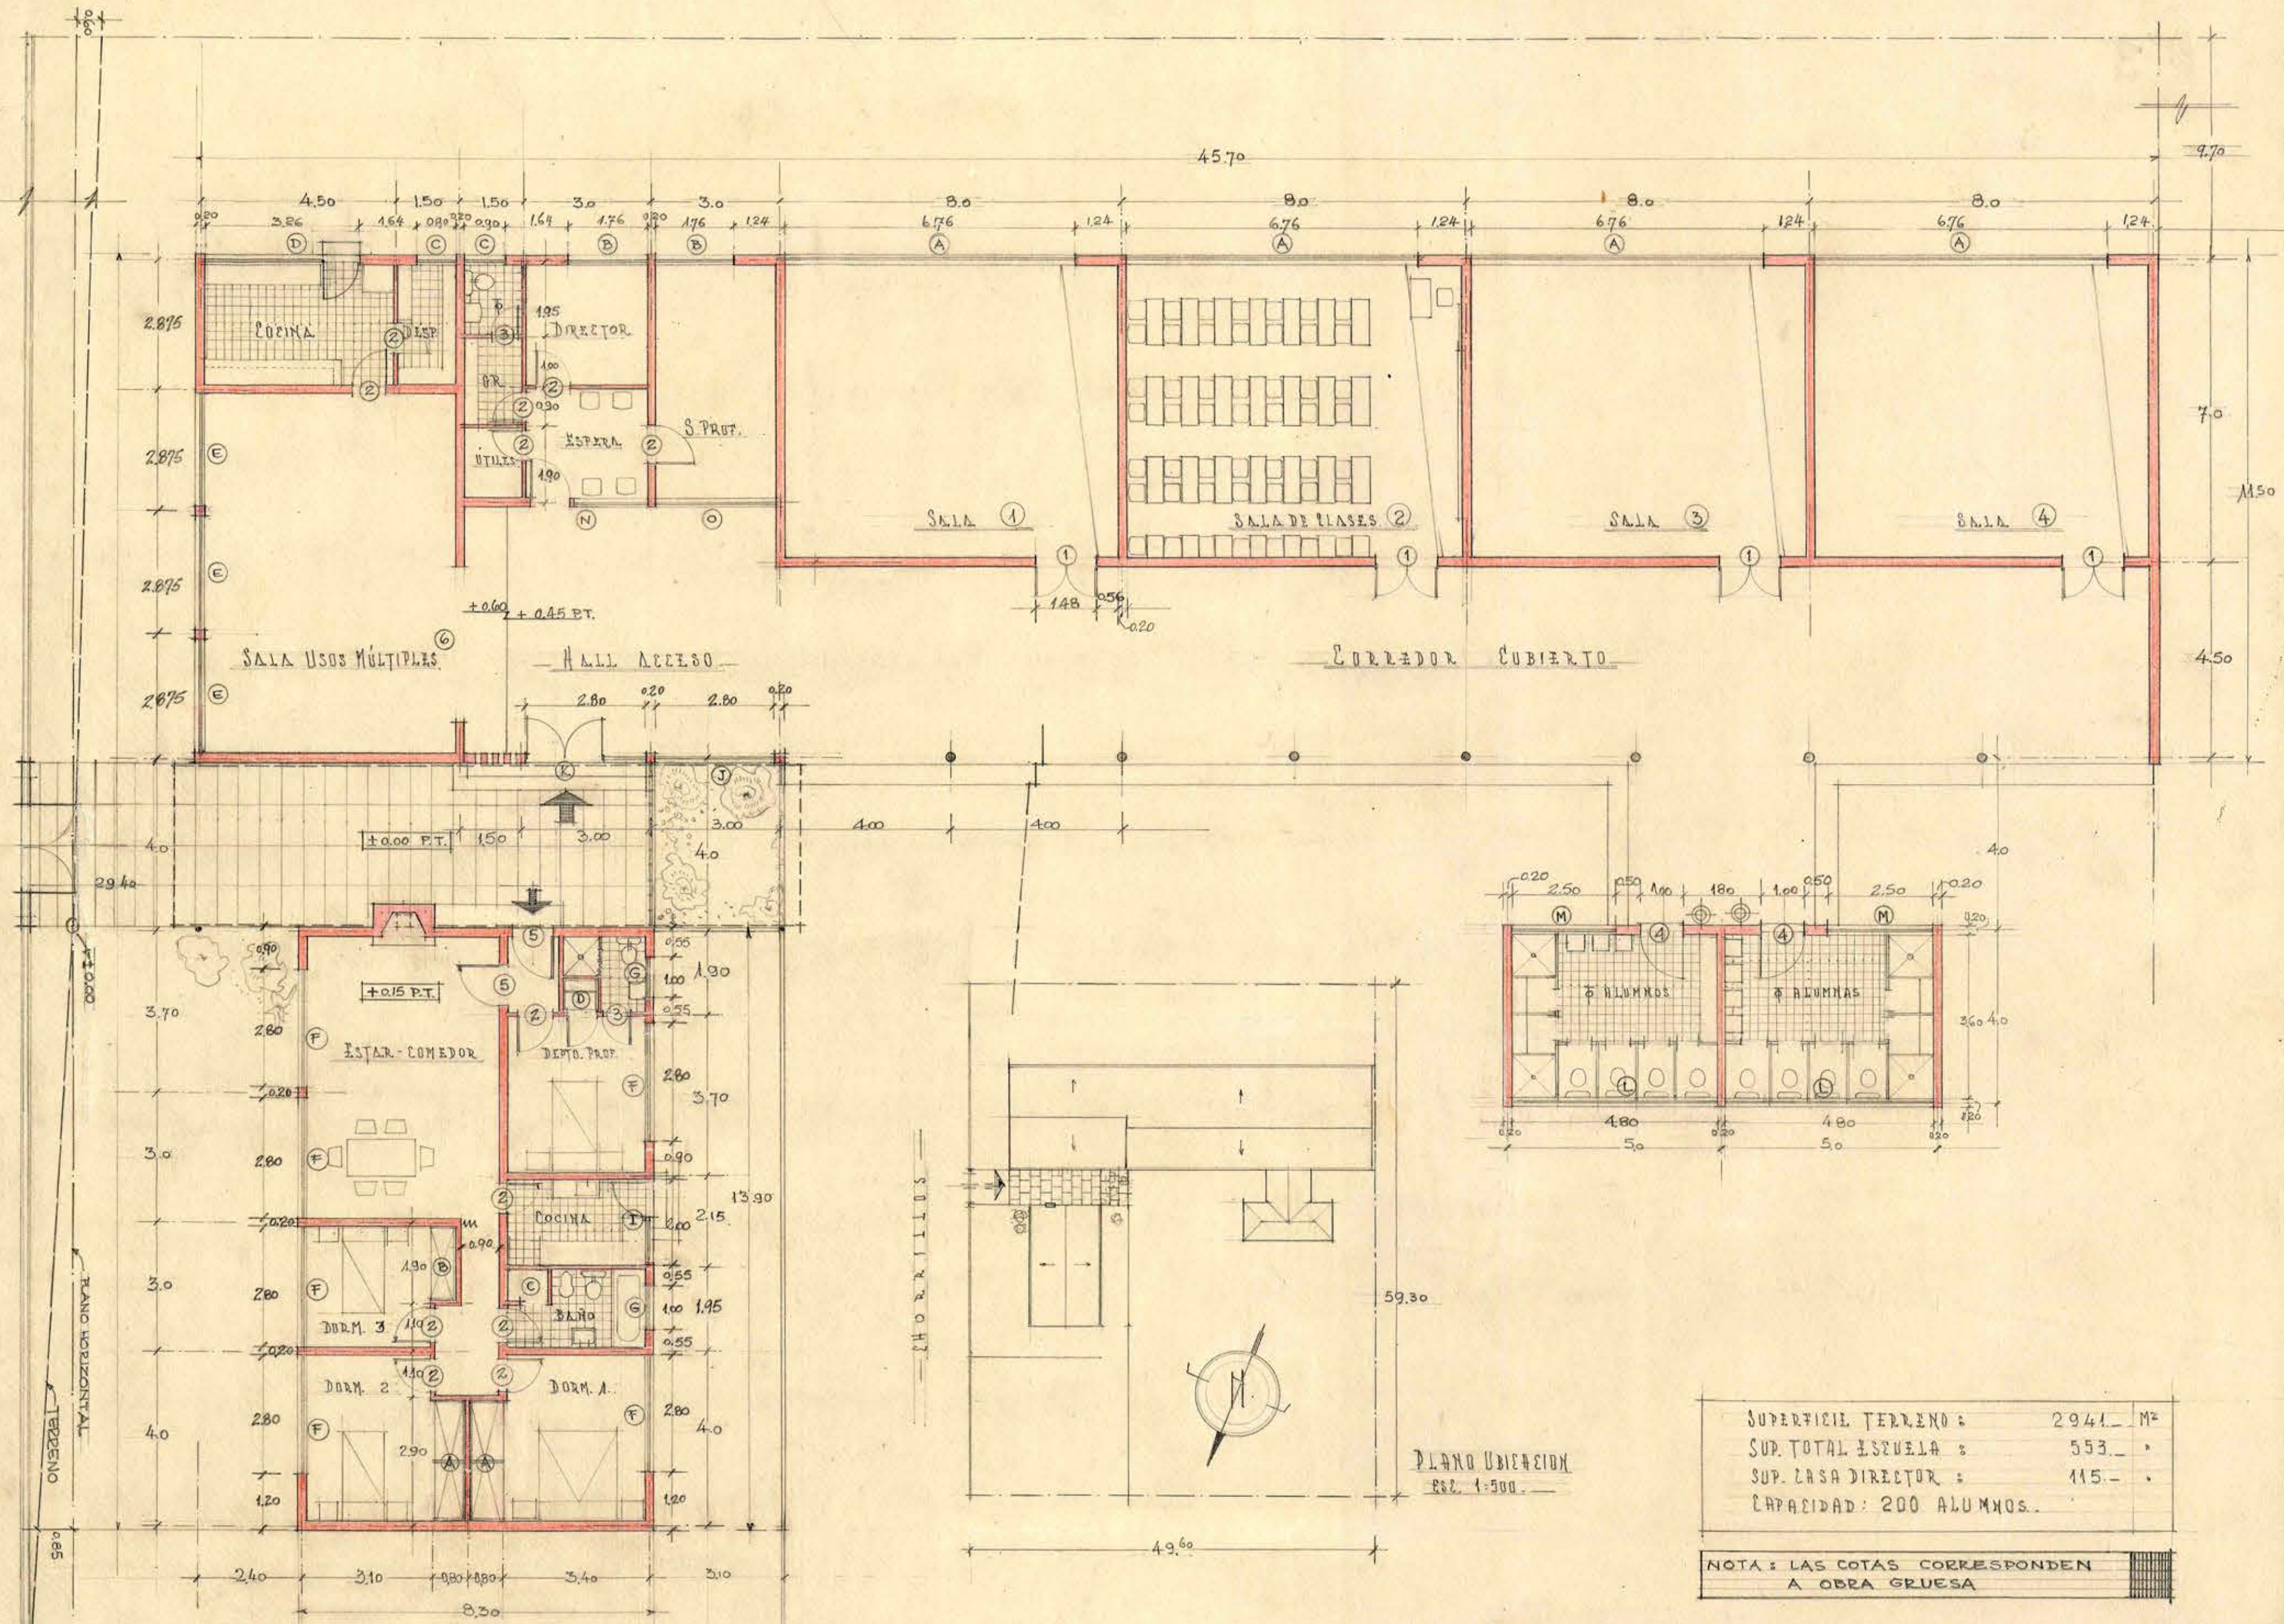

SUPERFICIE TERRENO:	2941 M ²
SUP. TOTAL ESCUELA:	553 .
SUP. CASA DIRECTOR:	115 .
CAPACIDAD:	200 ALUMNOS.

NOTA: LAS COTAS CORRESPONDEN A OBRA GRUESA

M.O.P. DIRECCION DE ARQUITECTURA. DEPTO DE ESTUDIOS.

ESCUELA N° 21 DE HOMBRES DE PAPUDO
PLANO DE PLANTA. ESCALA 1:100 - ABRIL/56

1

Charlin
MARIO CHARLIN O - ARQTO
Orlando
ORLANDO TORREALBA - ARQTO JEFE TALLER
Humberto
HUMBERTO GRAMENNA V. - ARQTO JEFE DEPTO.



0,48x0,60

25480