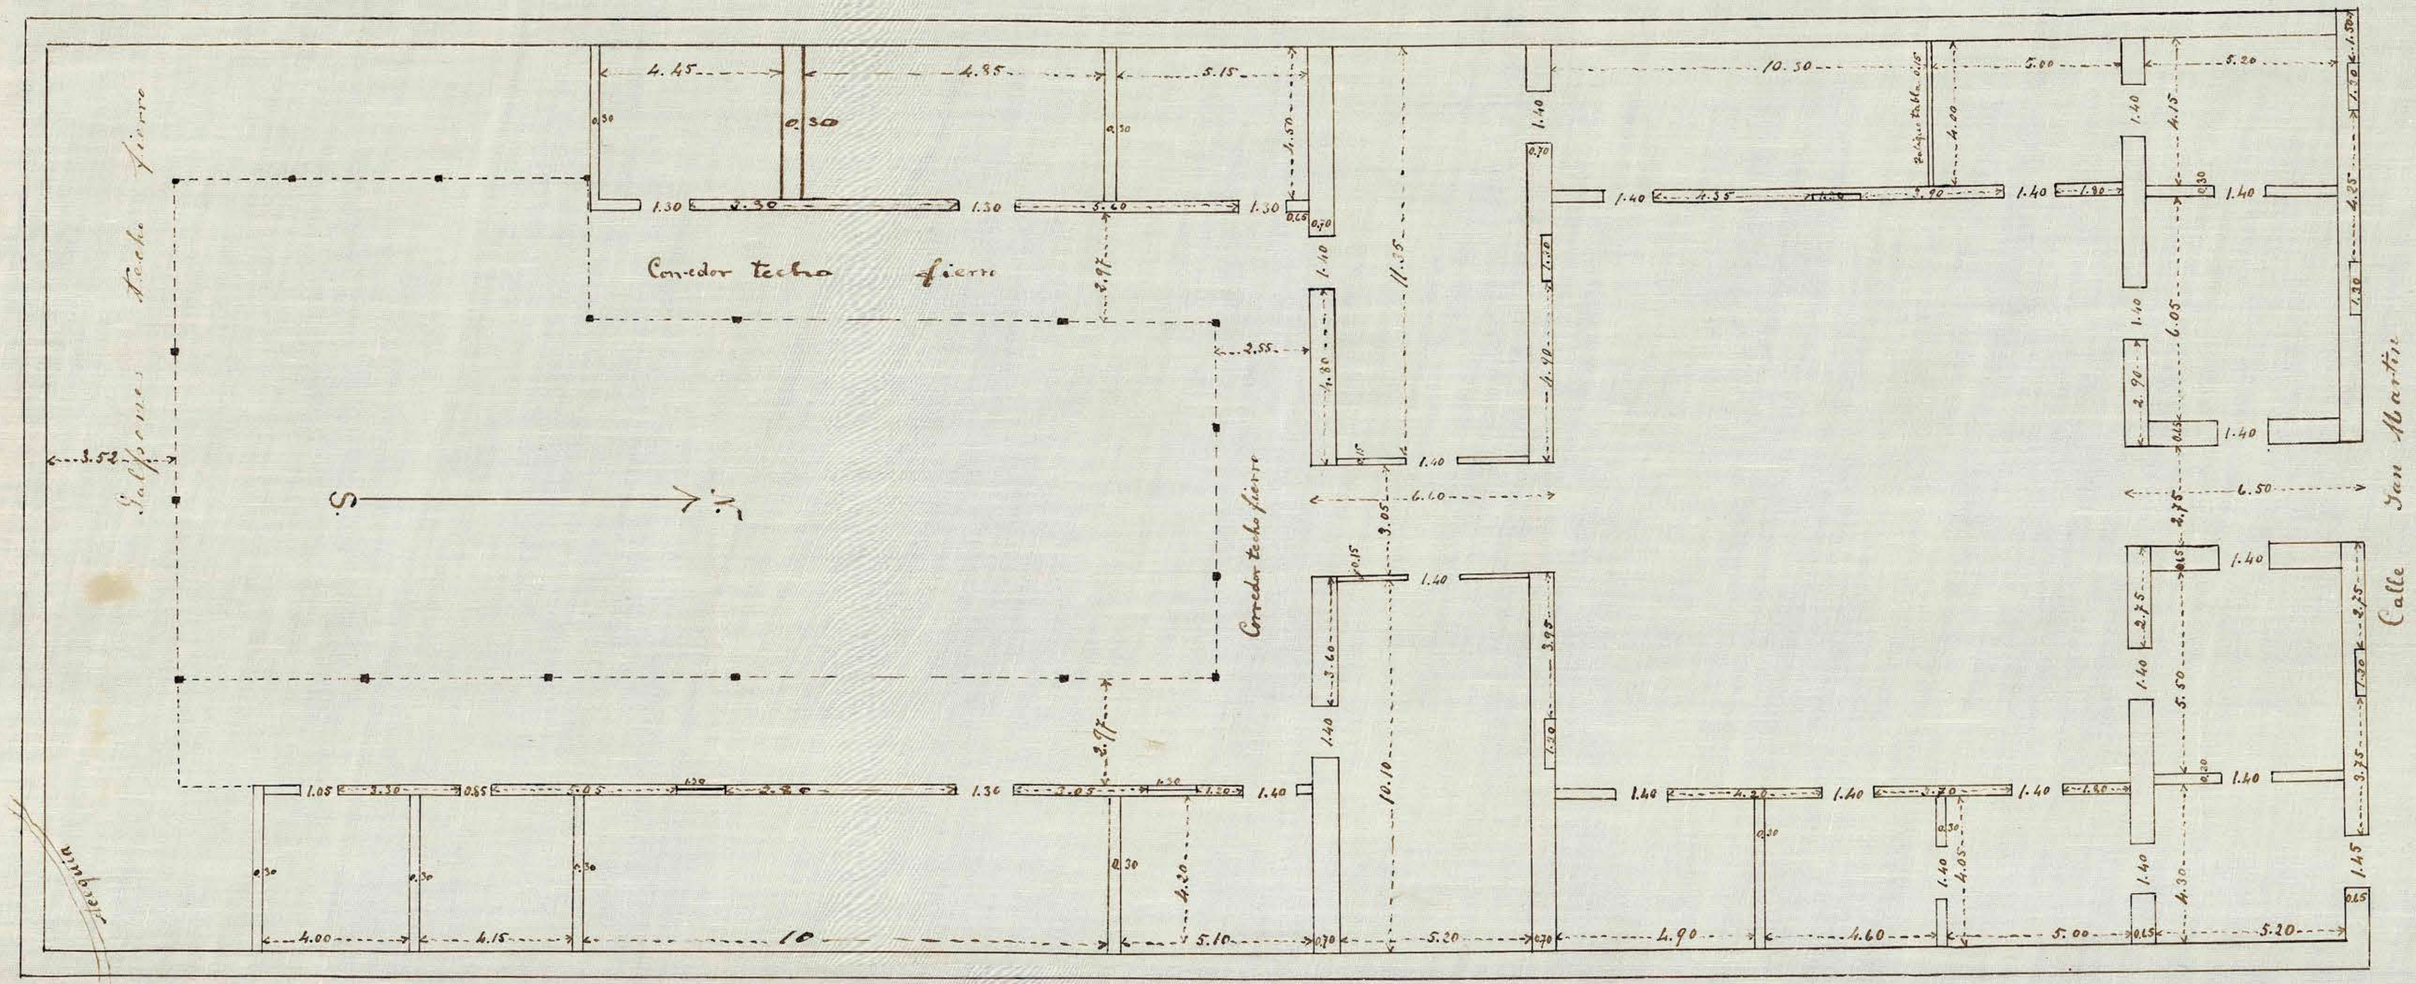
Salpones techo fierro
Corredor techo fierro
Corredor techo fierro
Calle San Martin
S
N
Edificio Fiscal ocupado por la Visitacion de Escuela en San Felipe
Escala: 0.01 m. por metro.