


E/CUELA PARA RIO BLANCO

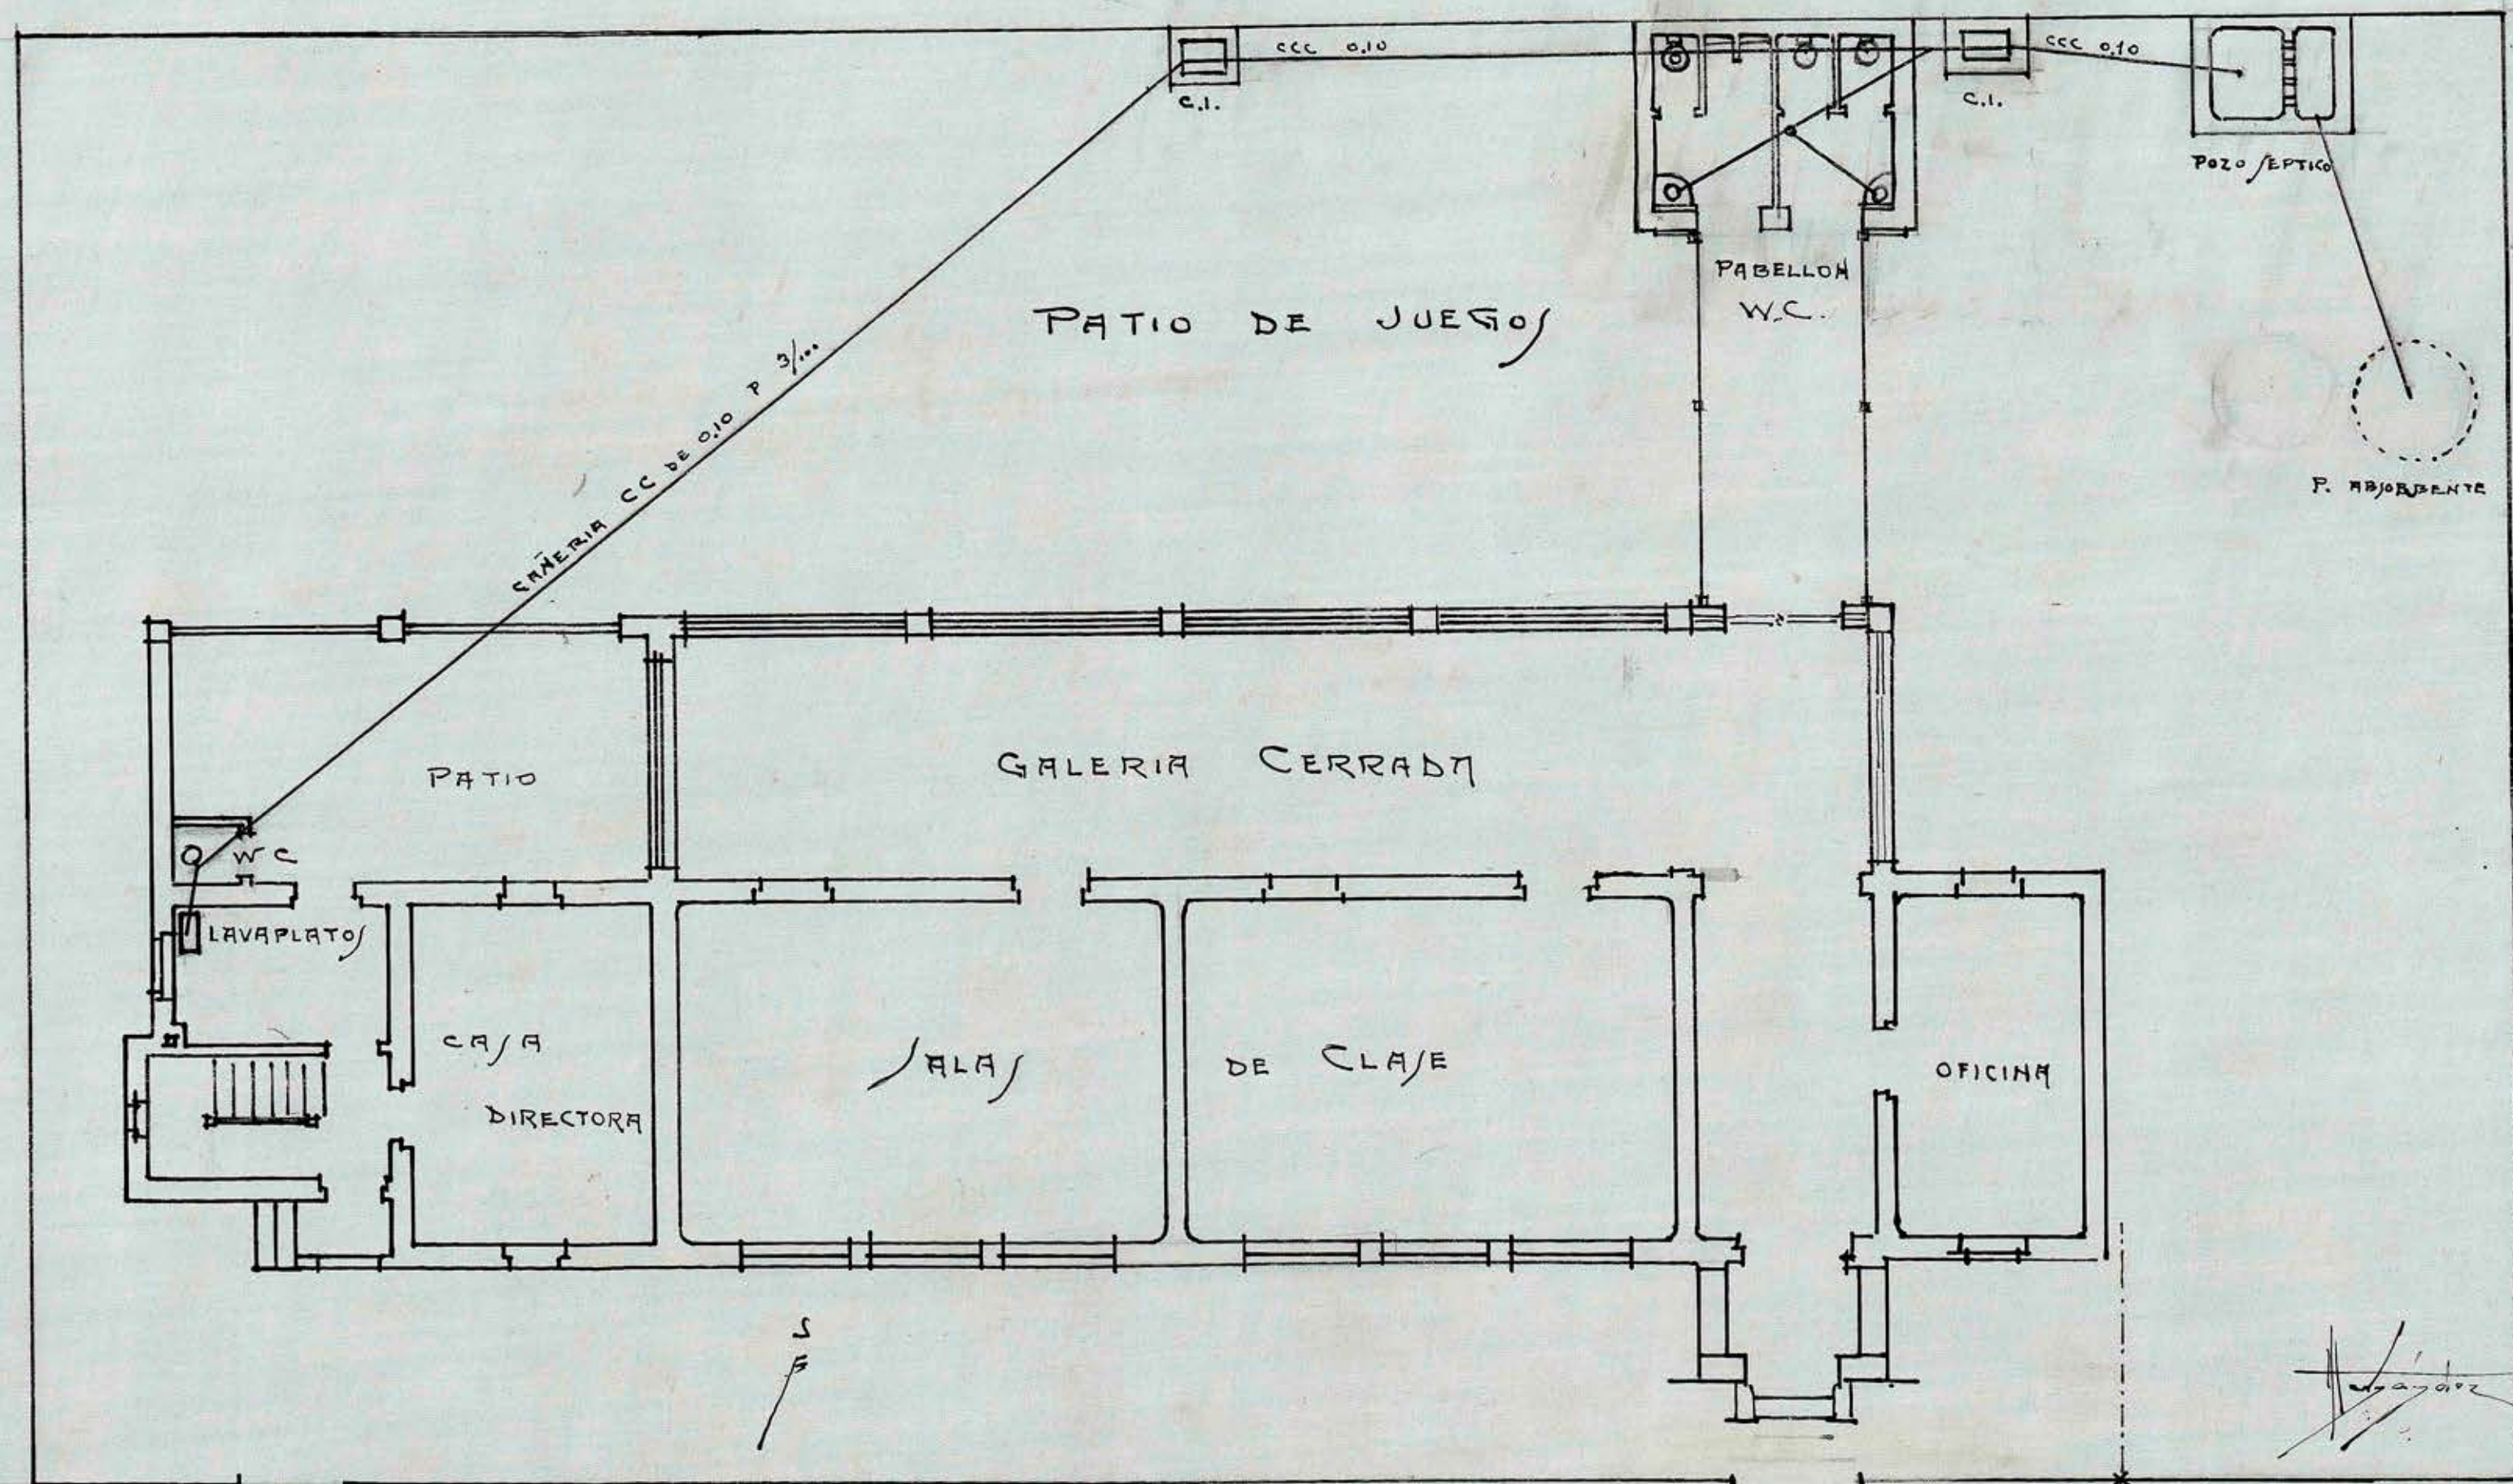

E/C 0.01 $\frac{P}{M}$

N.M.

Francisco Godoy
Alameda 5-1921

72 mt.
 C.F.G. $\frac{3}{4}$ DE AGUA