




ELEVACION NORTE

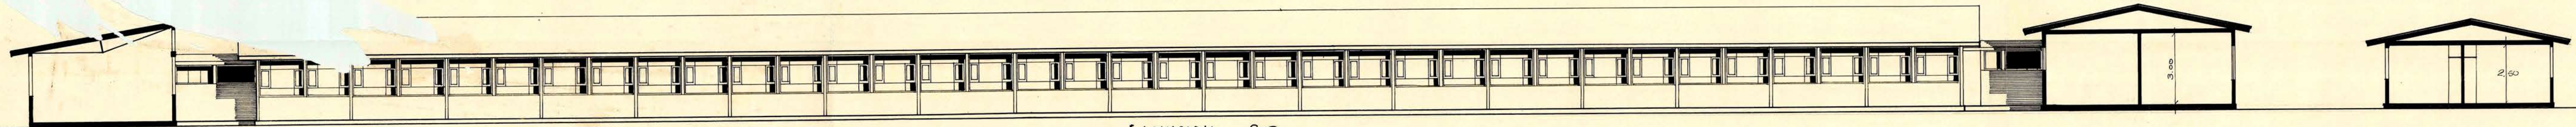

ELEVACION SUR


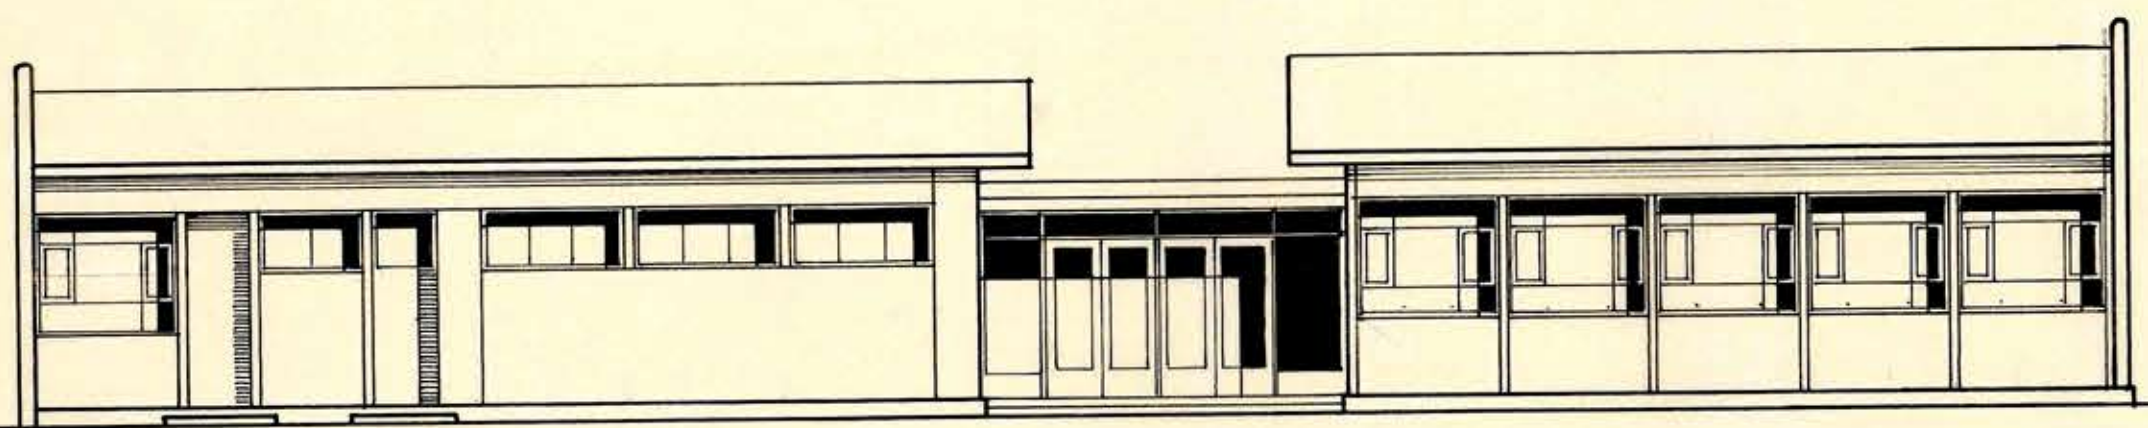


ELEVACION ORIENTE ESCUELA

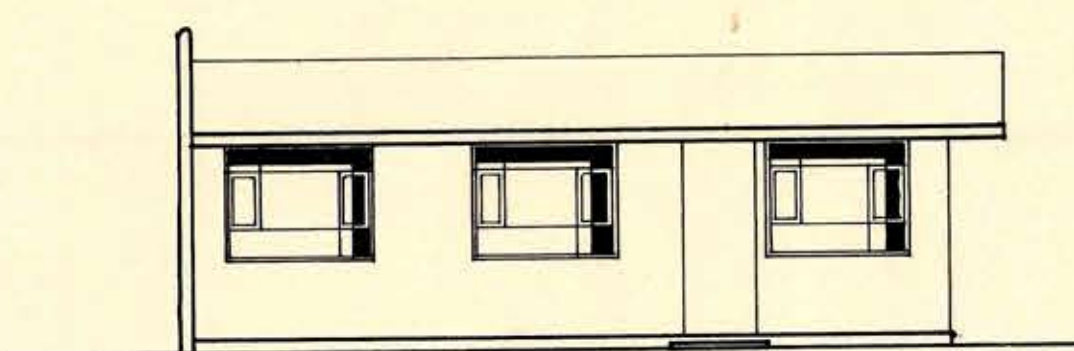

ELEVACION ORIENTE VIVIENDA

CORTE A-A
Esc. 1:50

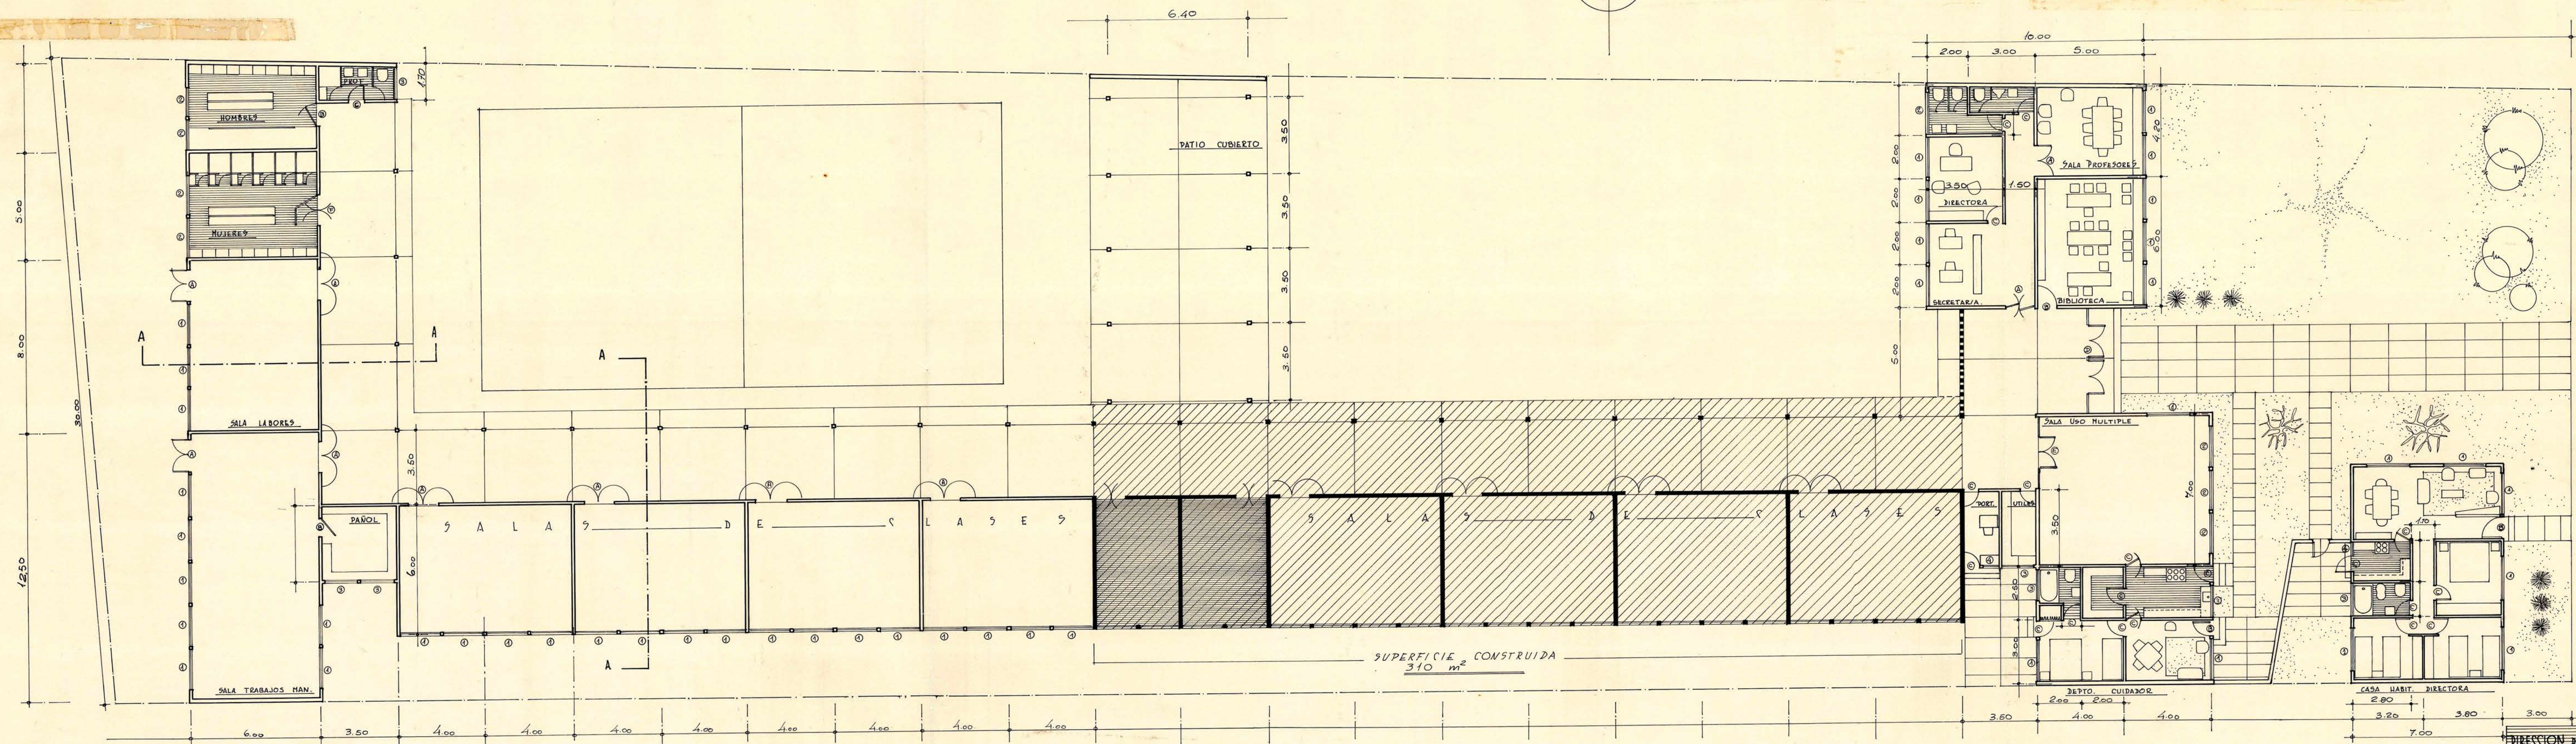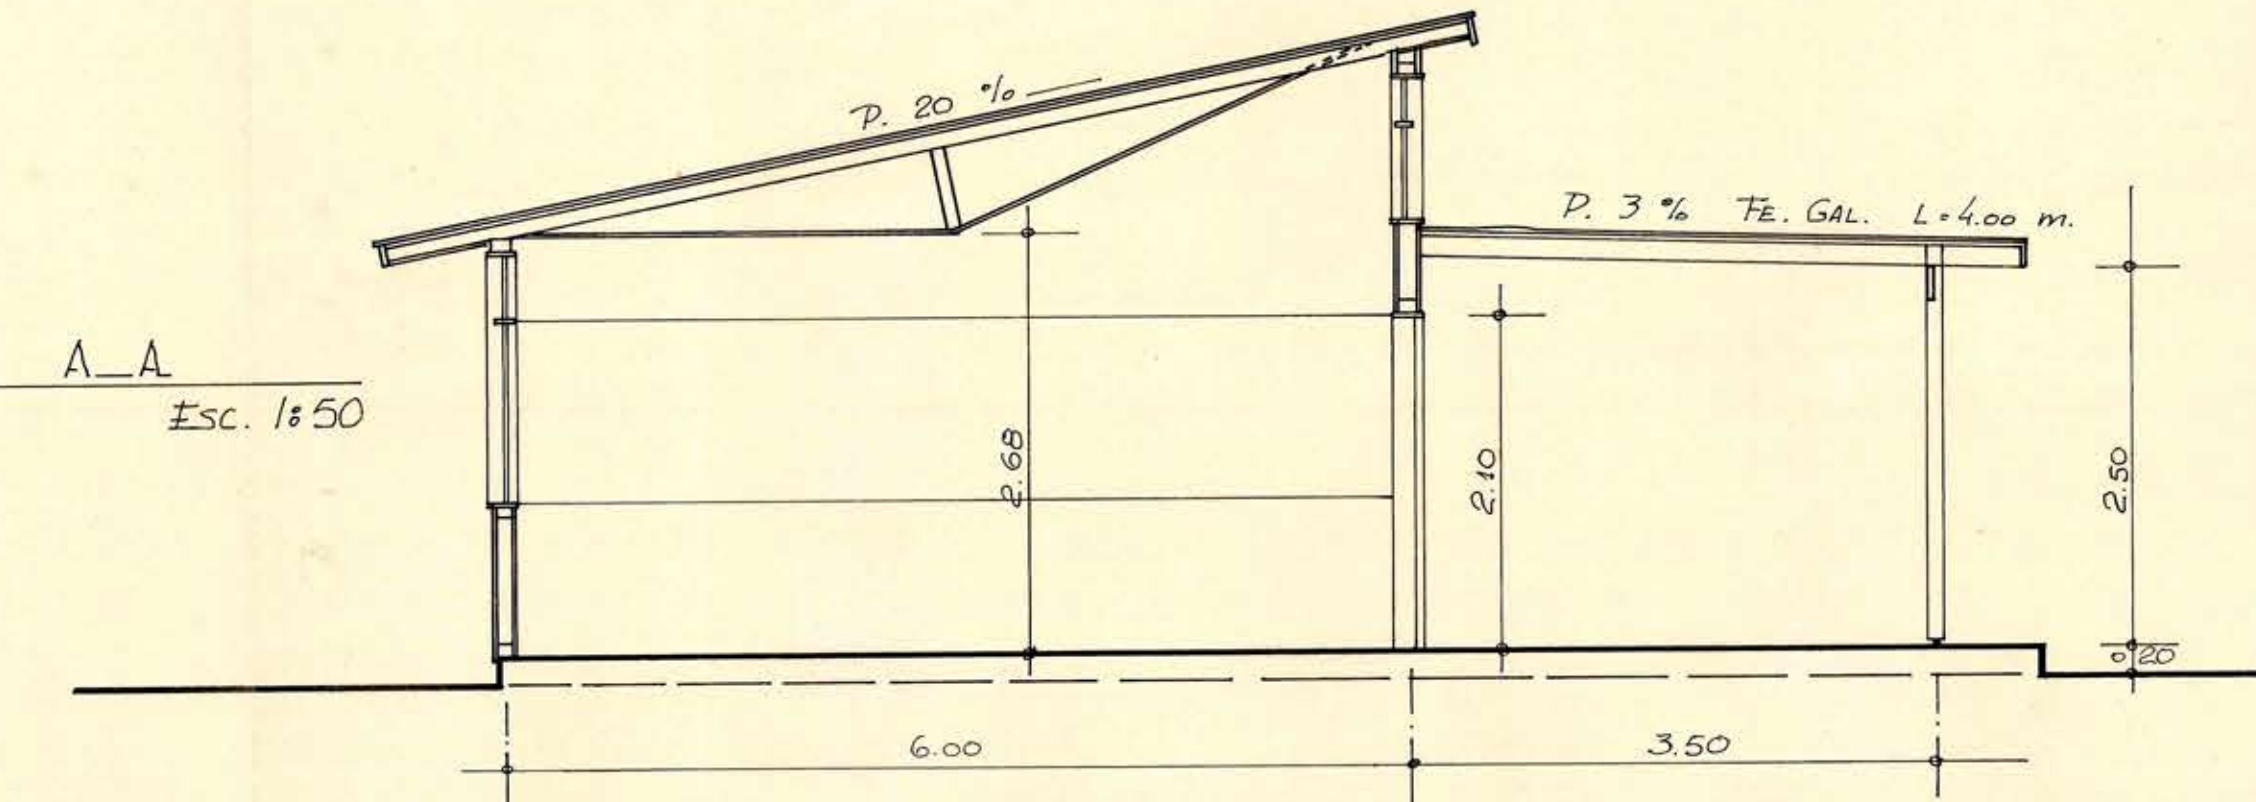

DIRECCION DE ARQUITECTURA		DEPTO. ESTUDIOS		M.O.D.	
ESCUELA N° 3		RENGO		1	
SUPERFICIE APROXIMADA 2DA ETAPA: 604.00 m²		E.S.C. 1:100			
PLANTA Y ELEVACIONES					
DISEÑO: J. TORREALBA D.		ARQUITECTO: J. TORREALBA D.		SEPT. 65	