




ELEVACION NORTE

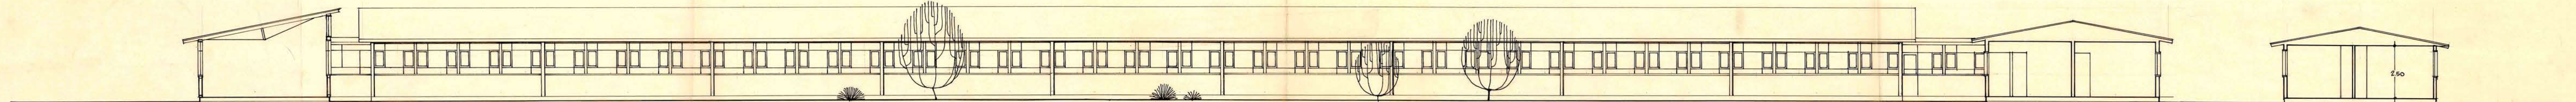



ELEVACION SUR

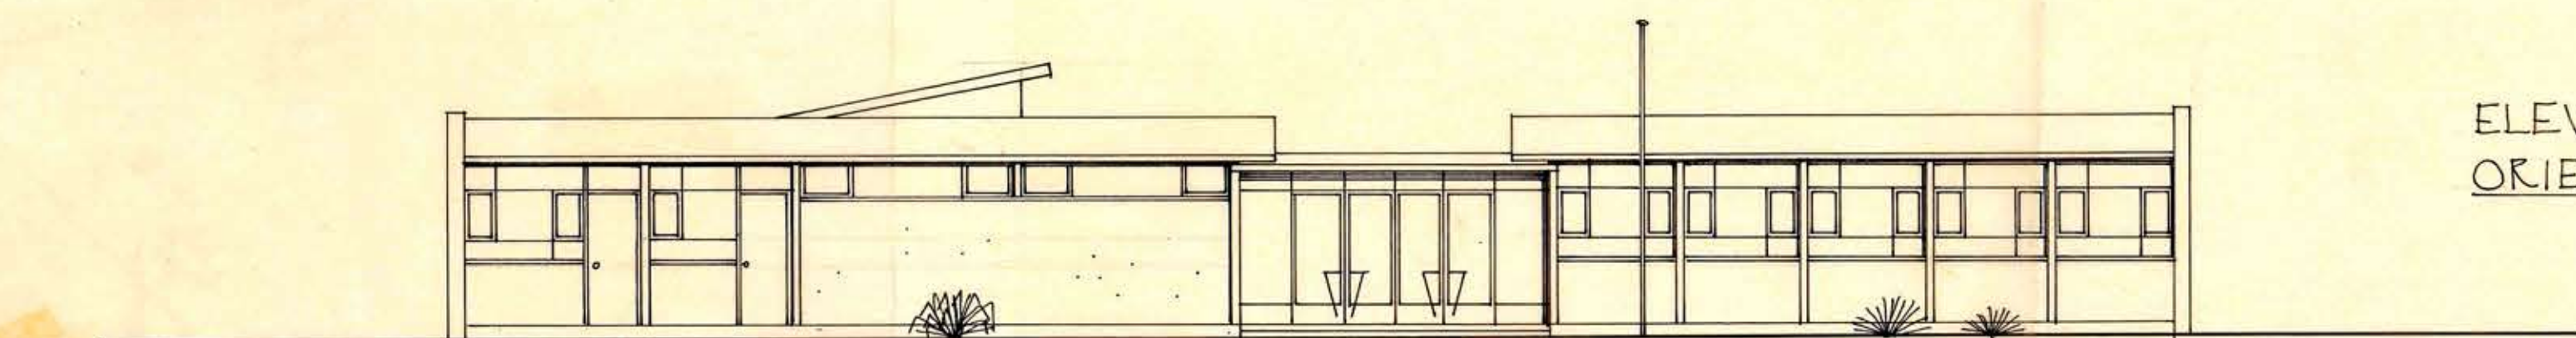

ELEVACION ORIENTE

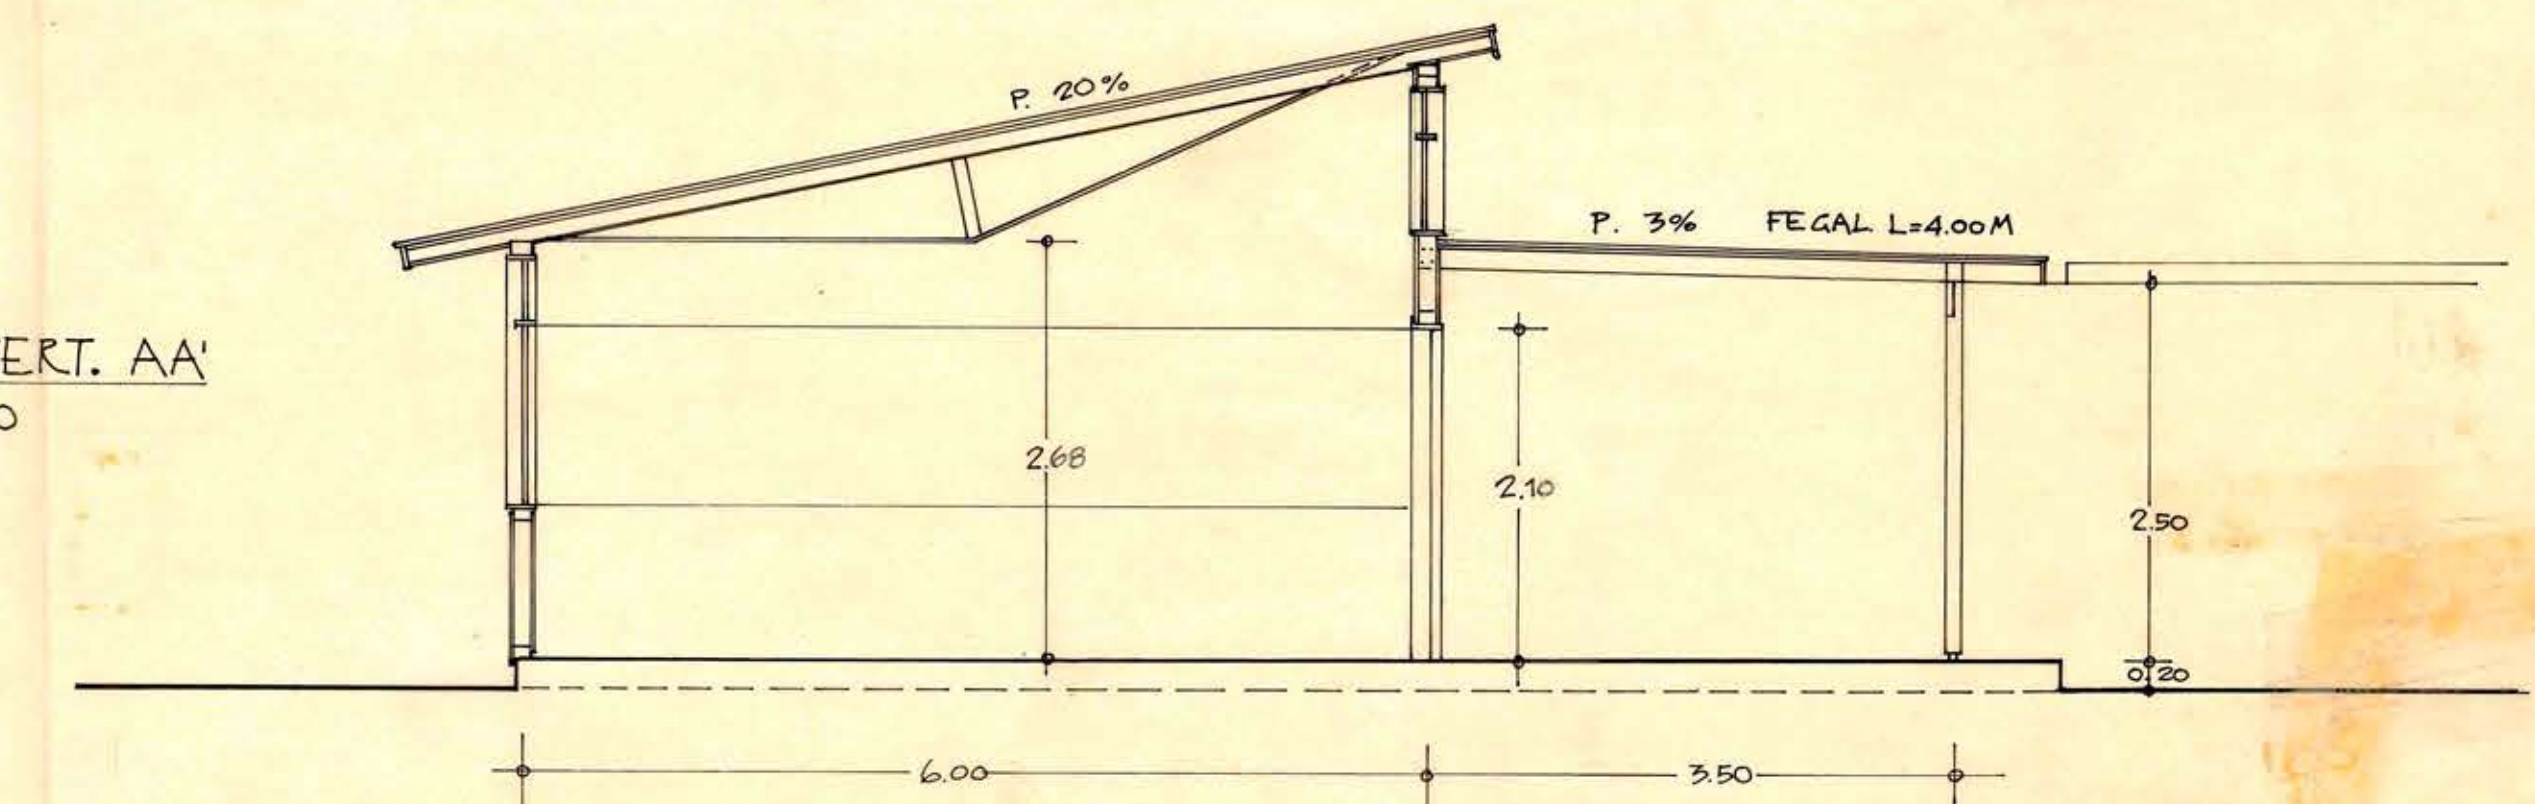

CORTE VERT. AA
Esc. 1:50

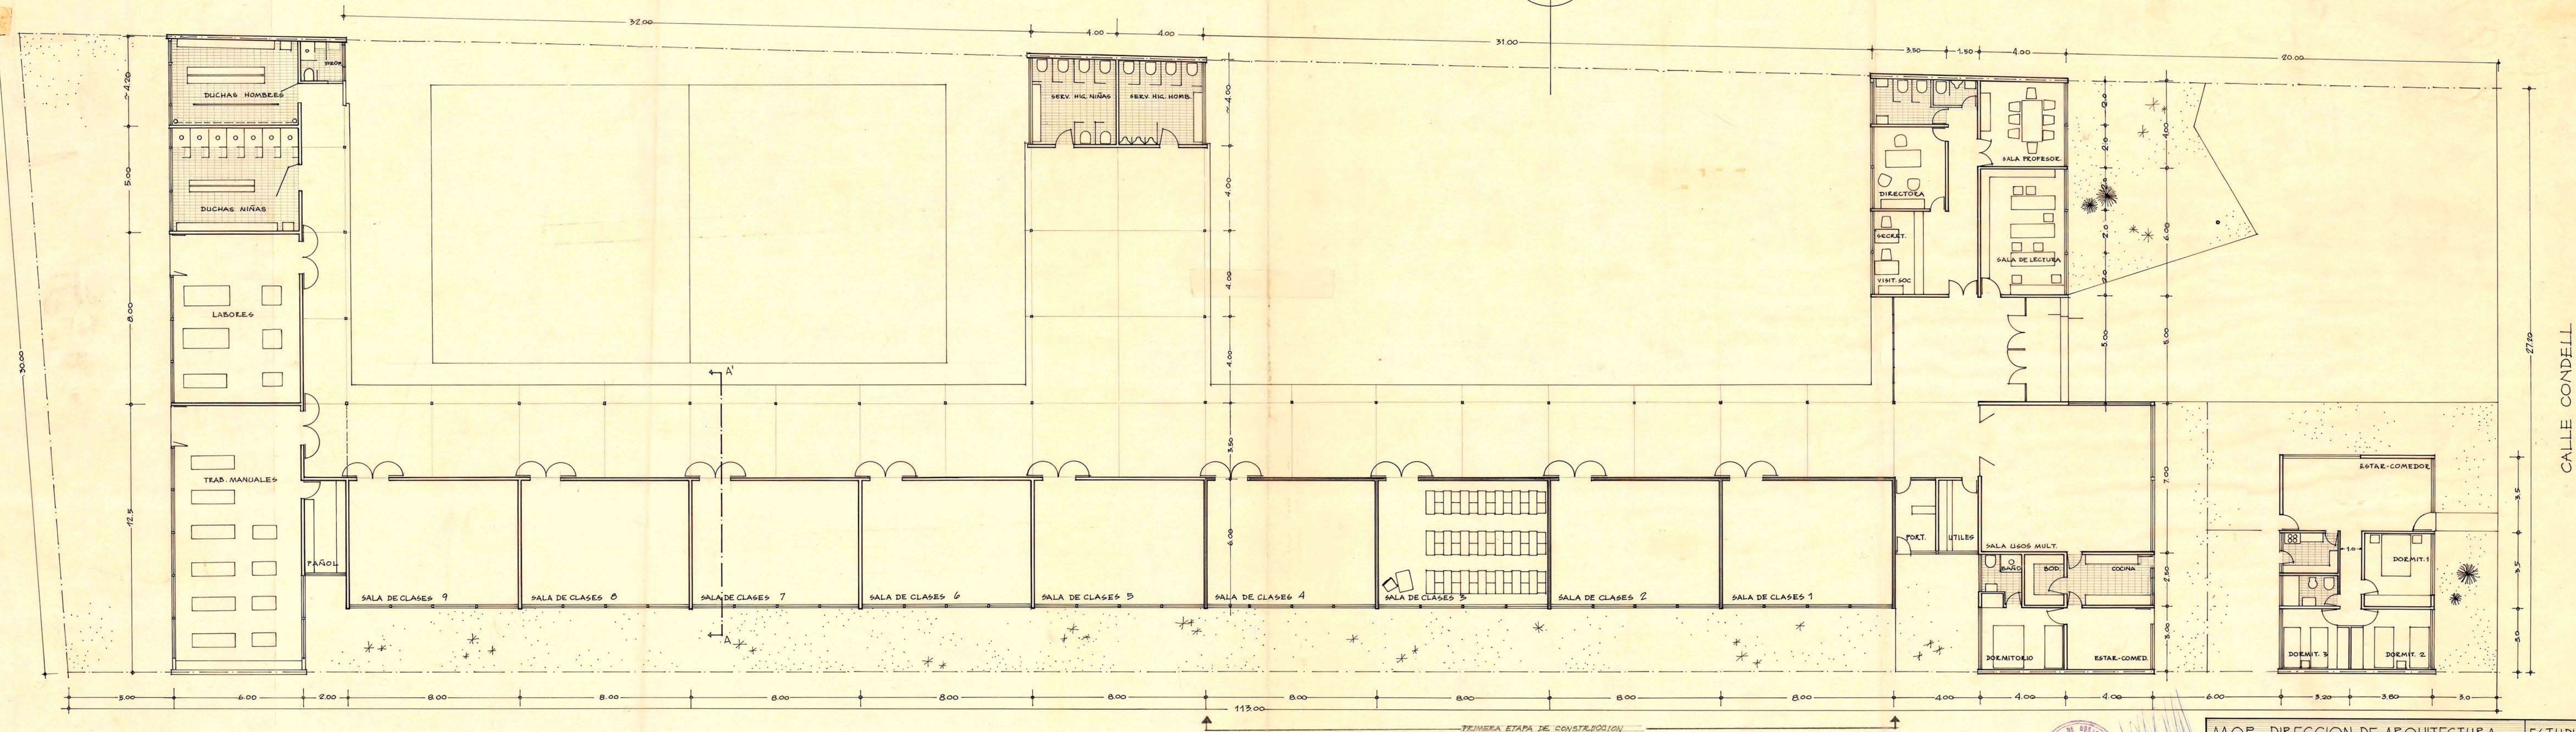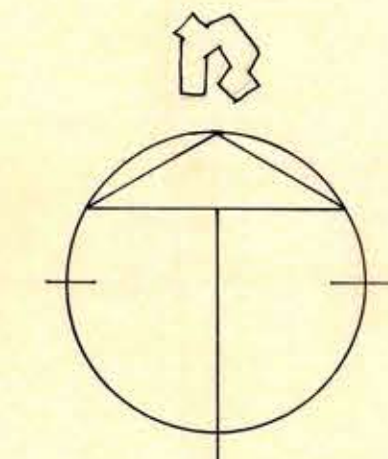

CALLE CONDELL

M.O.P. DIRECCION DE ARQUITECTURA
ESCUELA N° 3 - MIXTA - RENGÓ
PLANTAS Y ELEVACIONES E. 1:100 - CORTE 1:50
OTORREALBA D. H. LILLO N. M. KOUAS T. E. MARIN M. J. DEPTO. J. J. TALLEY ARQUIT. AYDTE.
AGOSTO 1999



Handwritten signature and date: 10/04/64

0348/26