


DIRECCION DE ARQUITECTURA • DEPTO. ESTUDIOS		M.O.P.
ESCUELA INDUSTRIAL DE LA CALERA		
PLANO EMPLAZAMIENTO PAIS DORMITORIO ESC. 1:250		
<i>[Signature]</i>	<i>[Signature]</i>	<i>[Signature]</i>
ING. JOSÉ L. ARROYO	ING. JOSÉ L. ARROYO	ING. JOSÉ L. ARROYO
		JULIO 1963

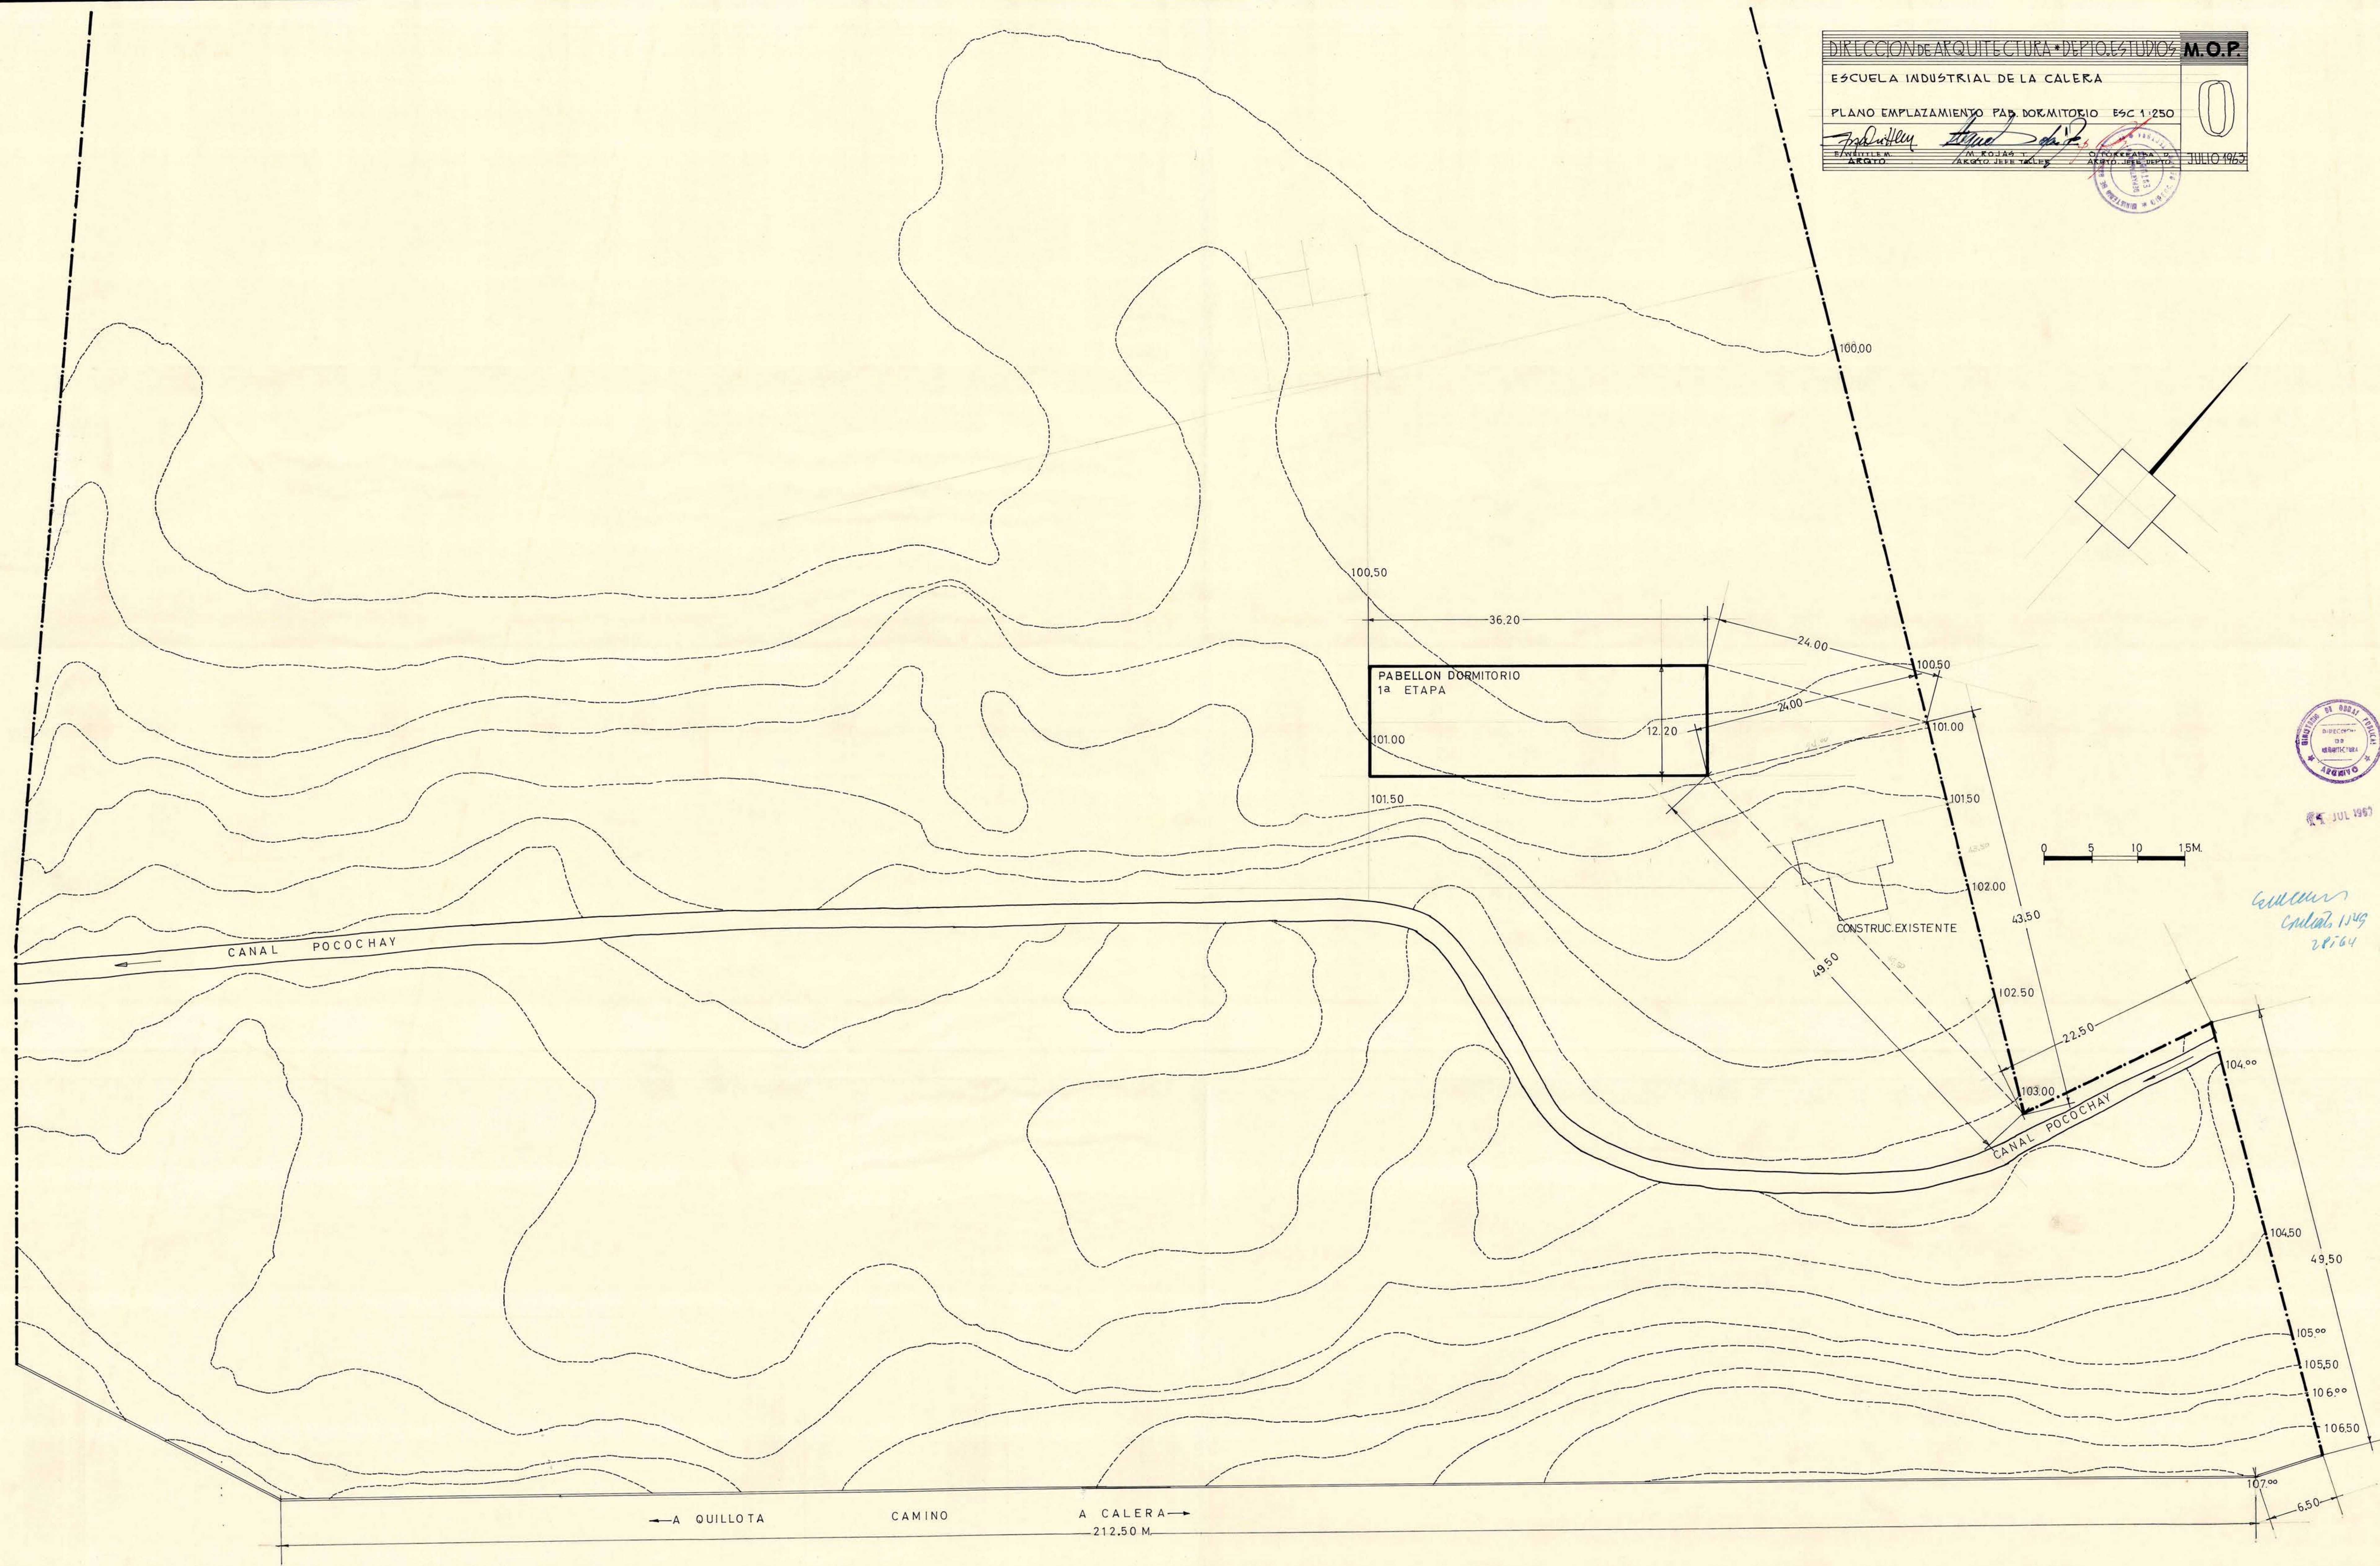

JUL 1963

Calera 1949
28/64