




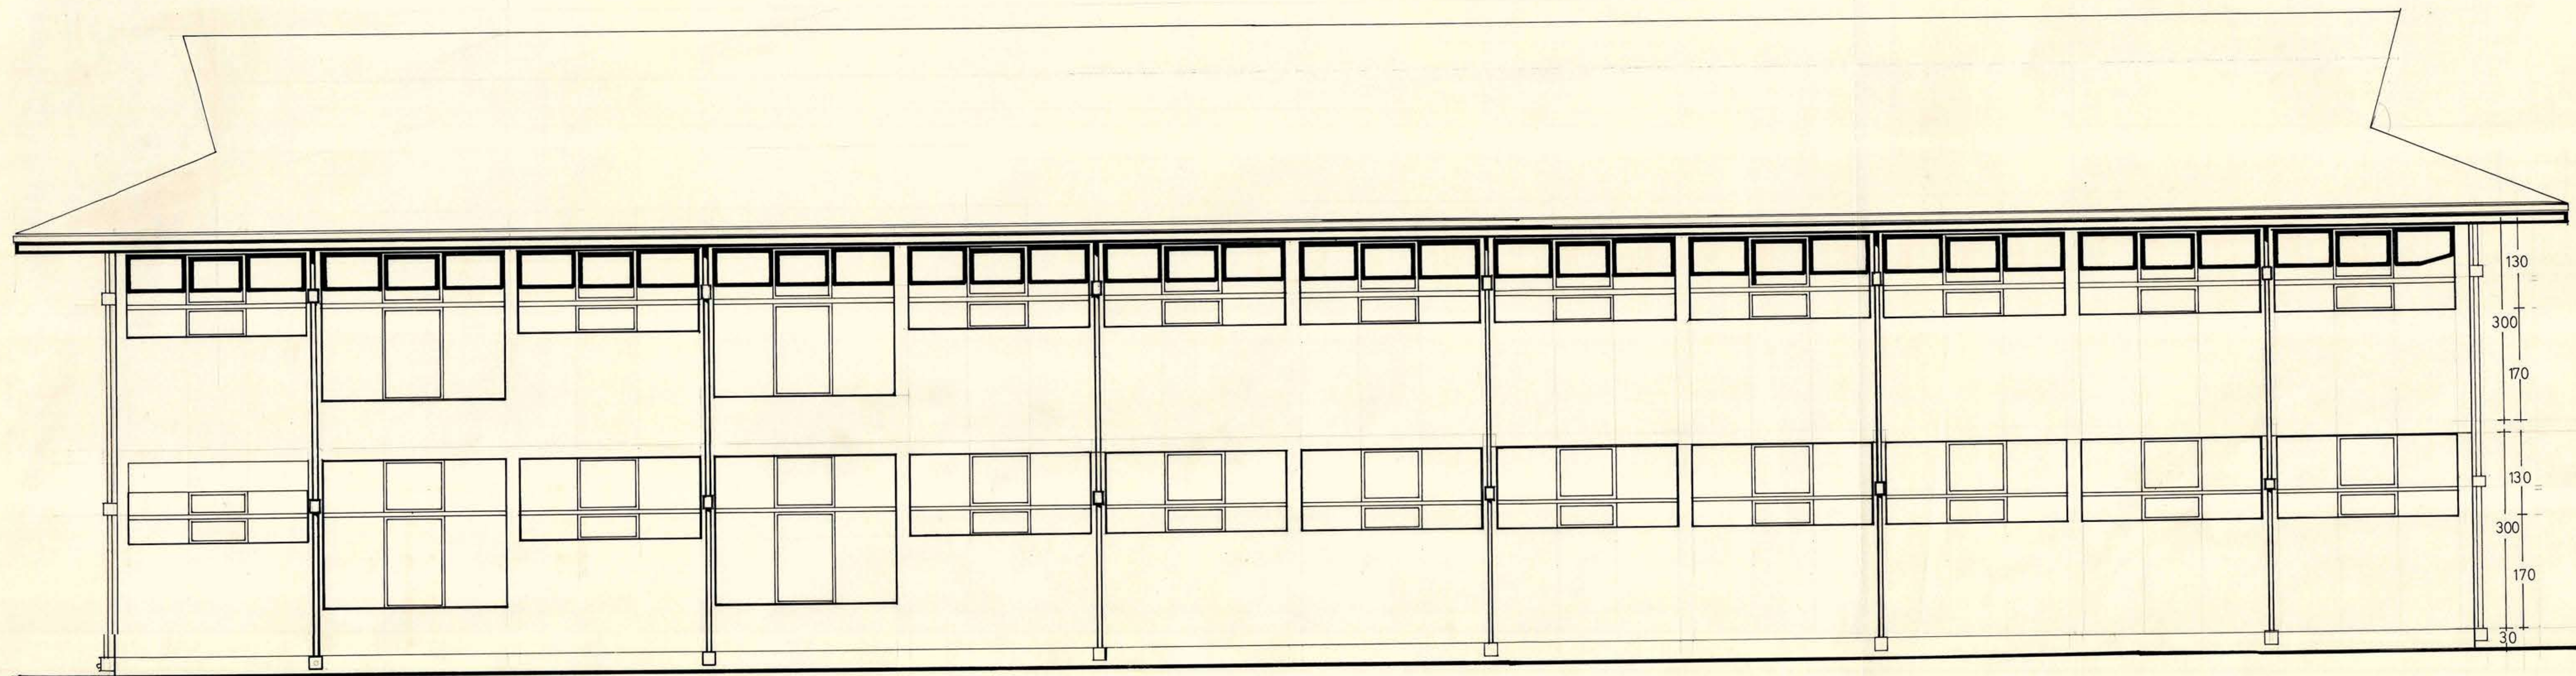


ELEVACION NOR ORIENTE.

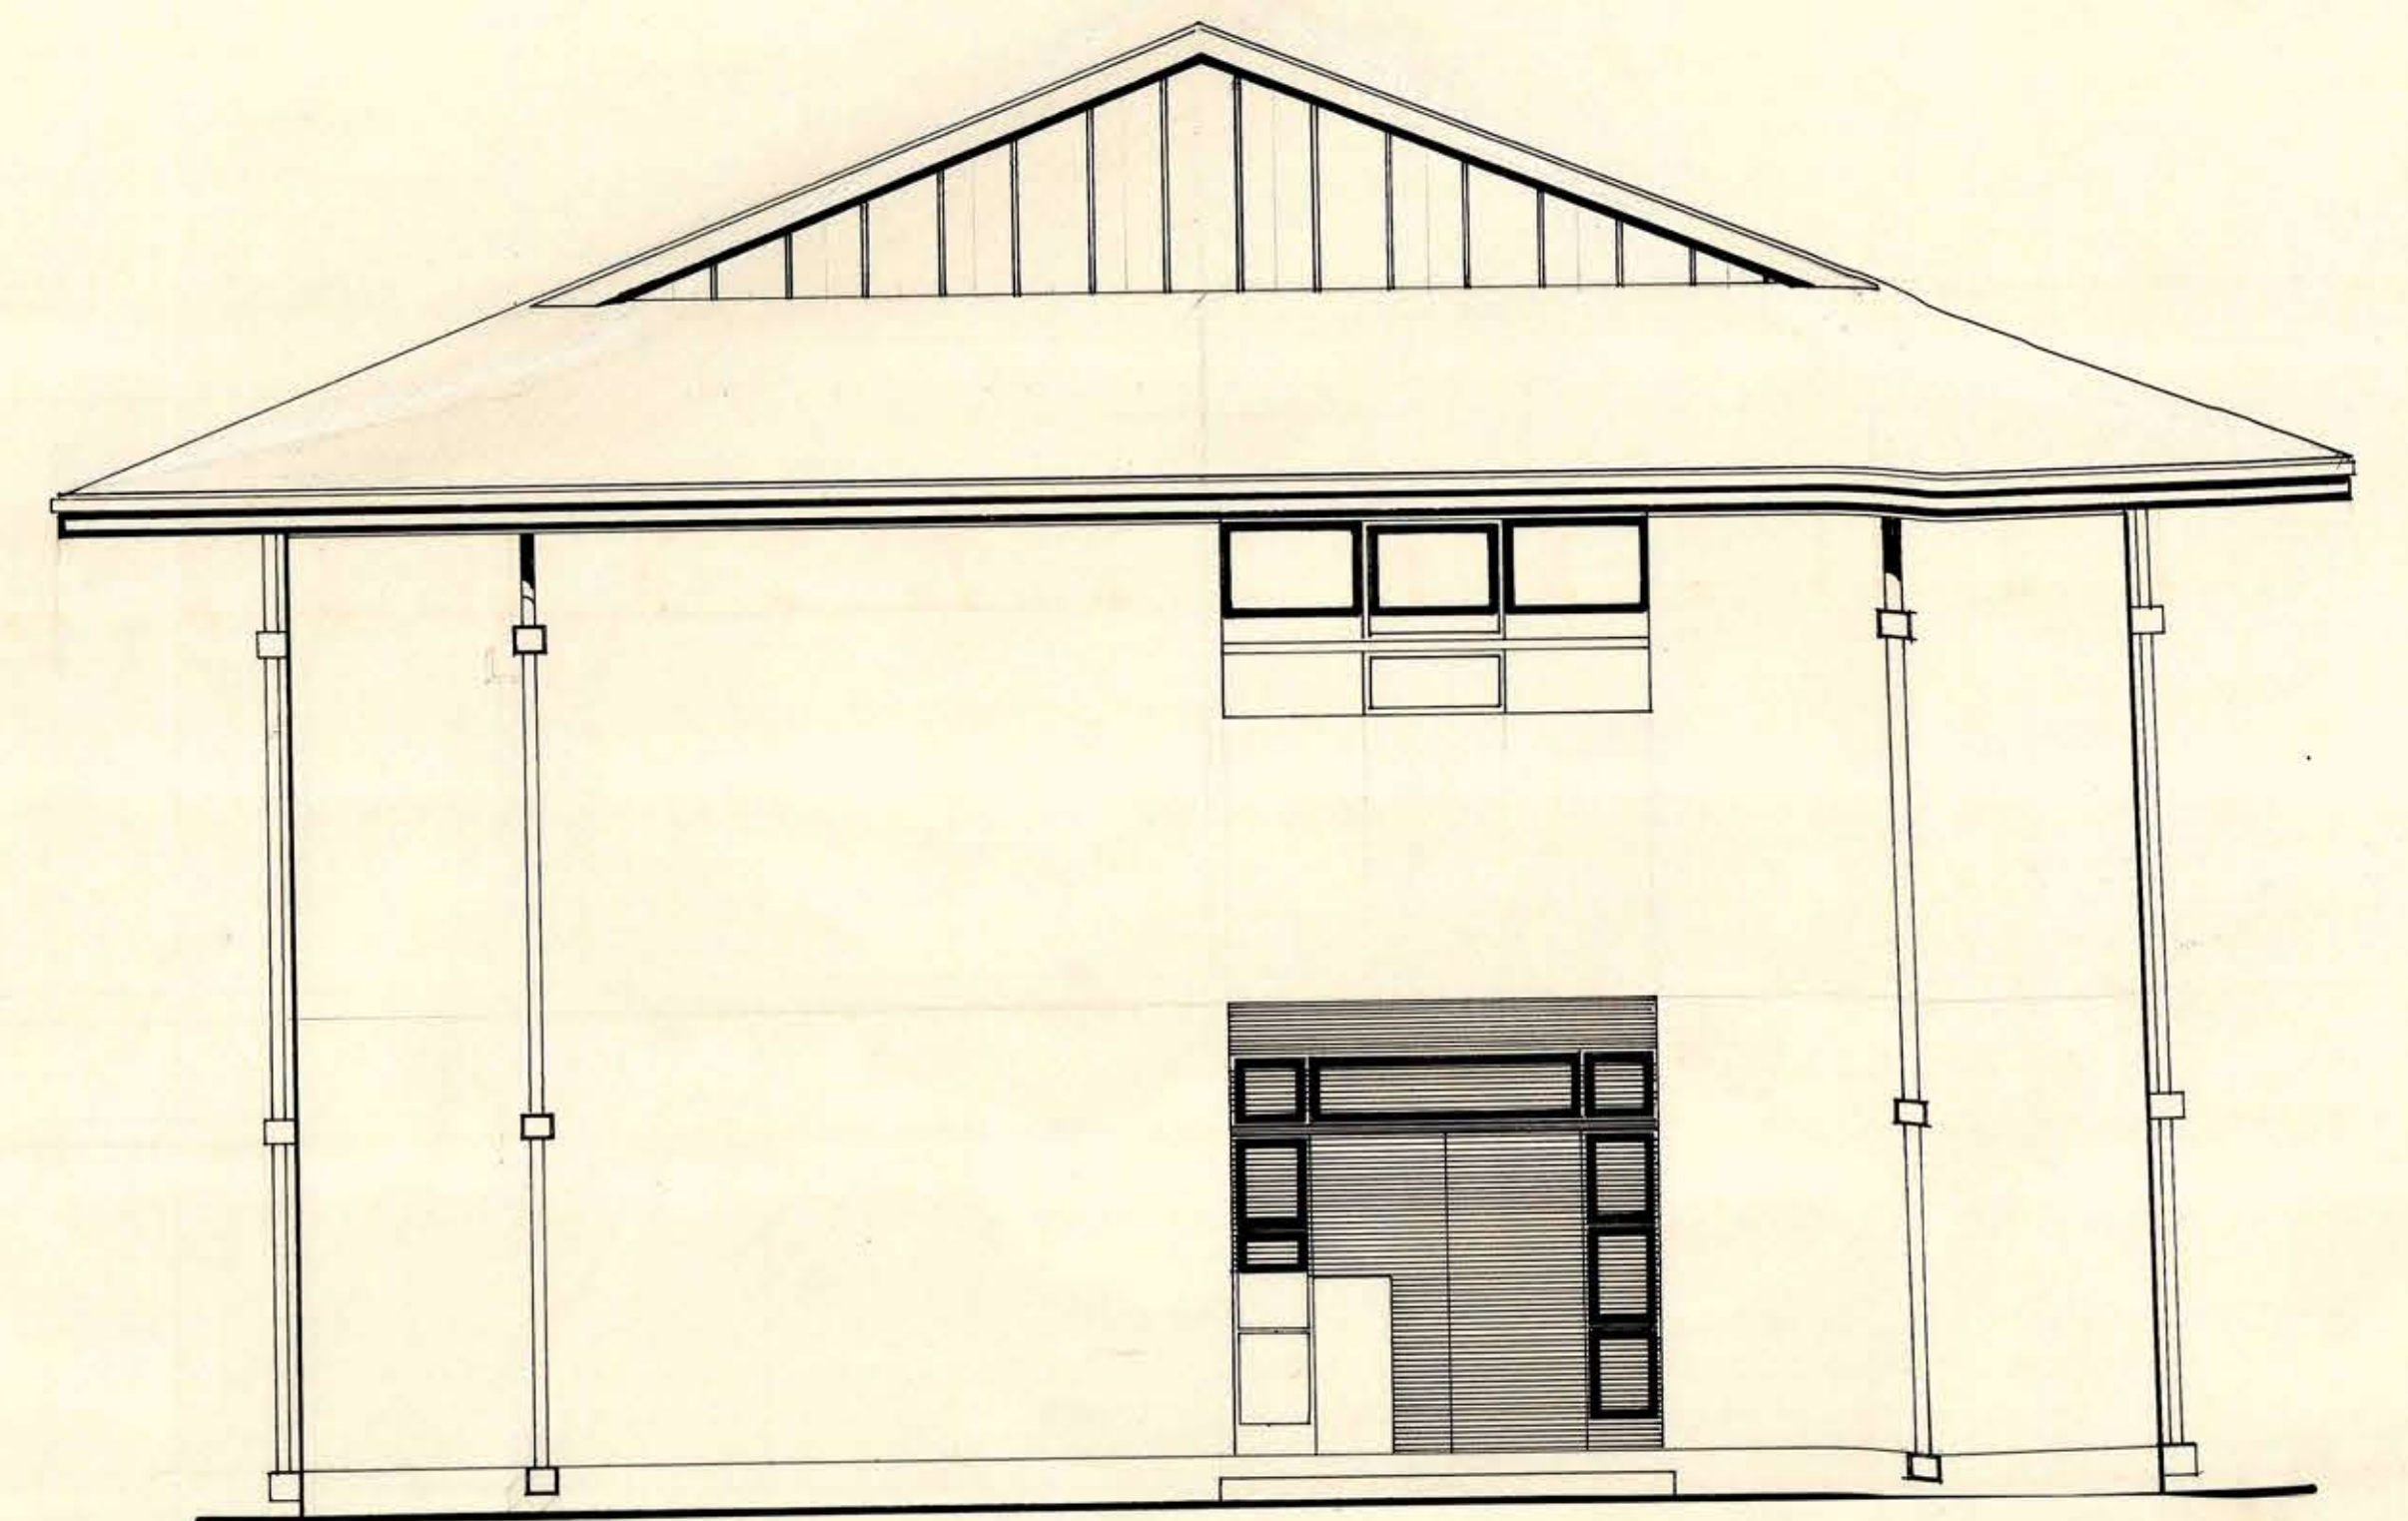

ELEVACION SUR

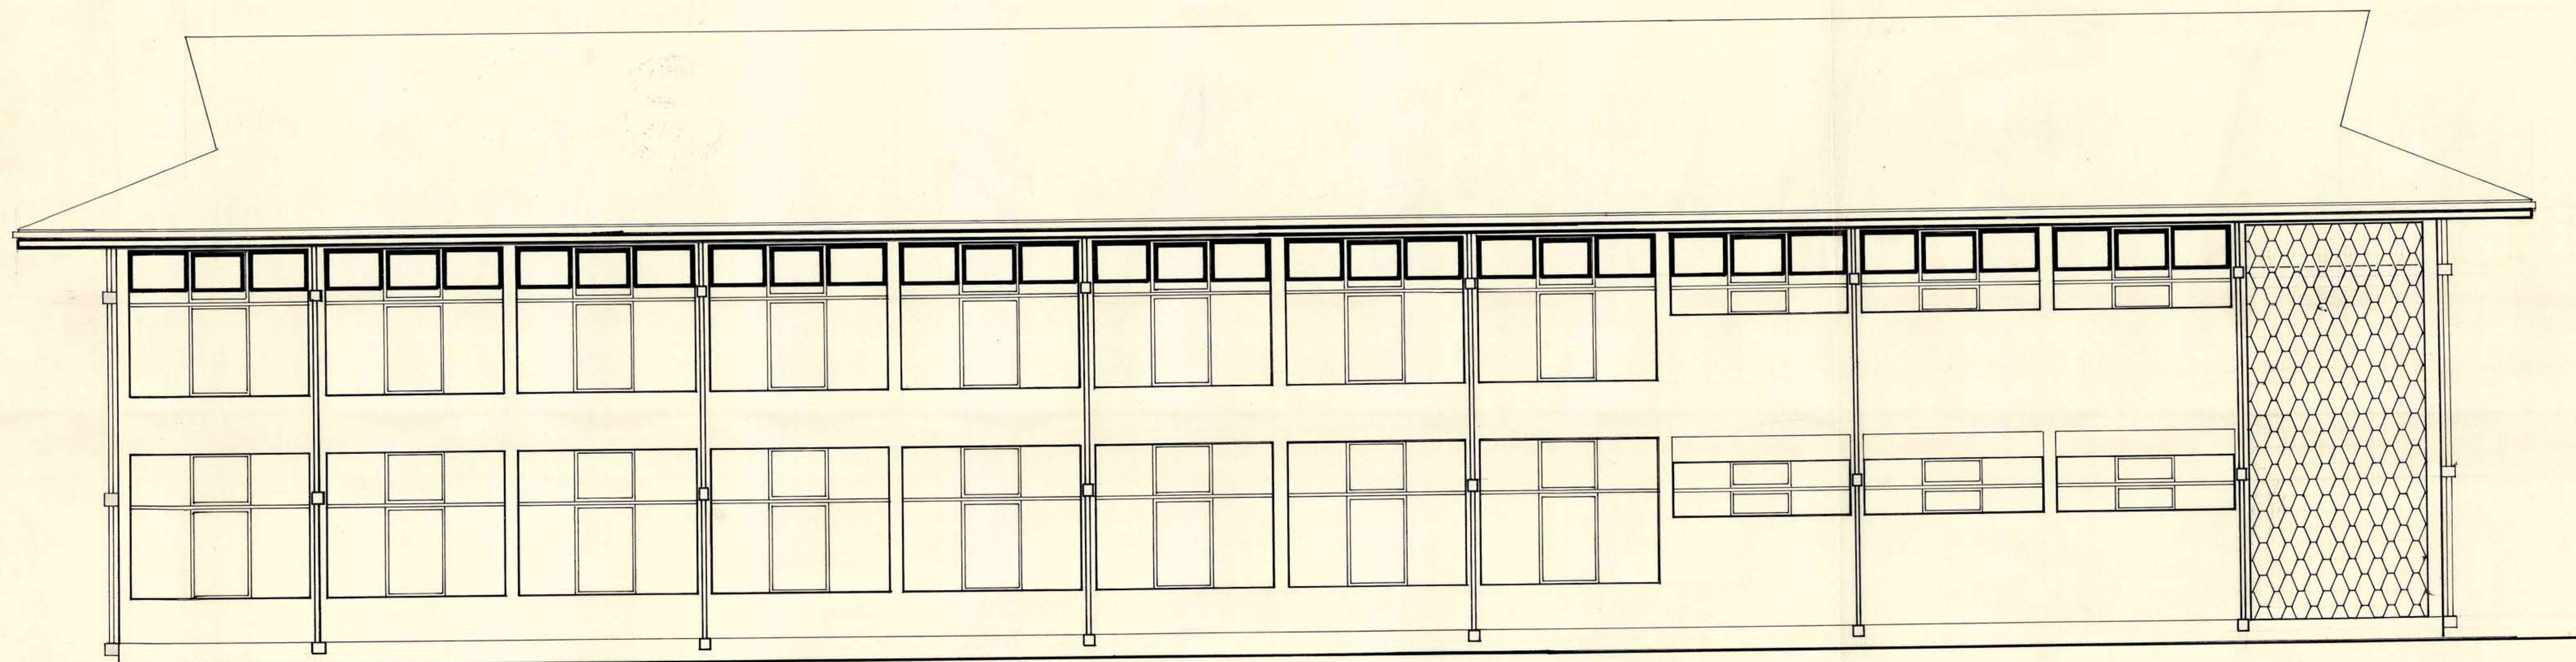

ELEVACION NOR PONIENTE.

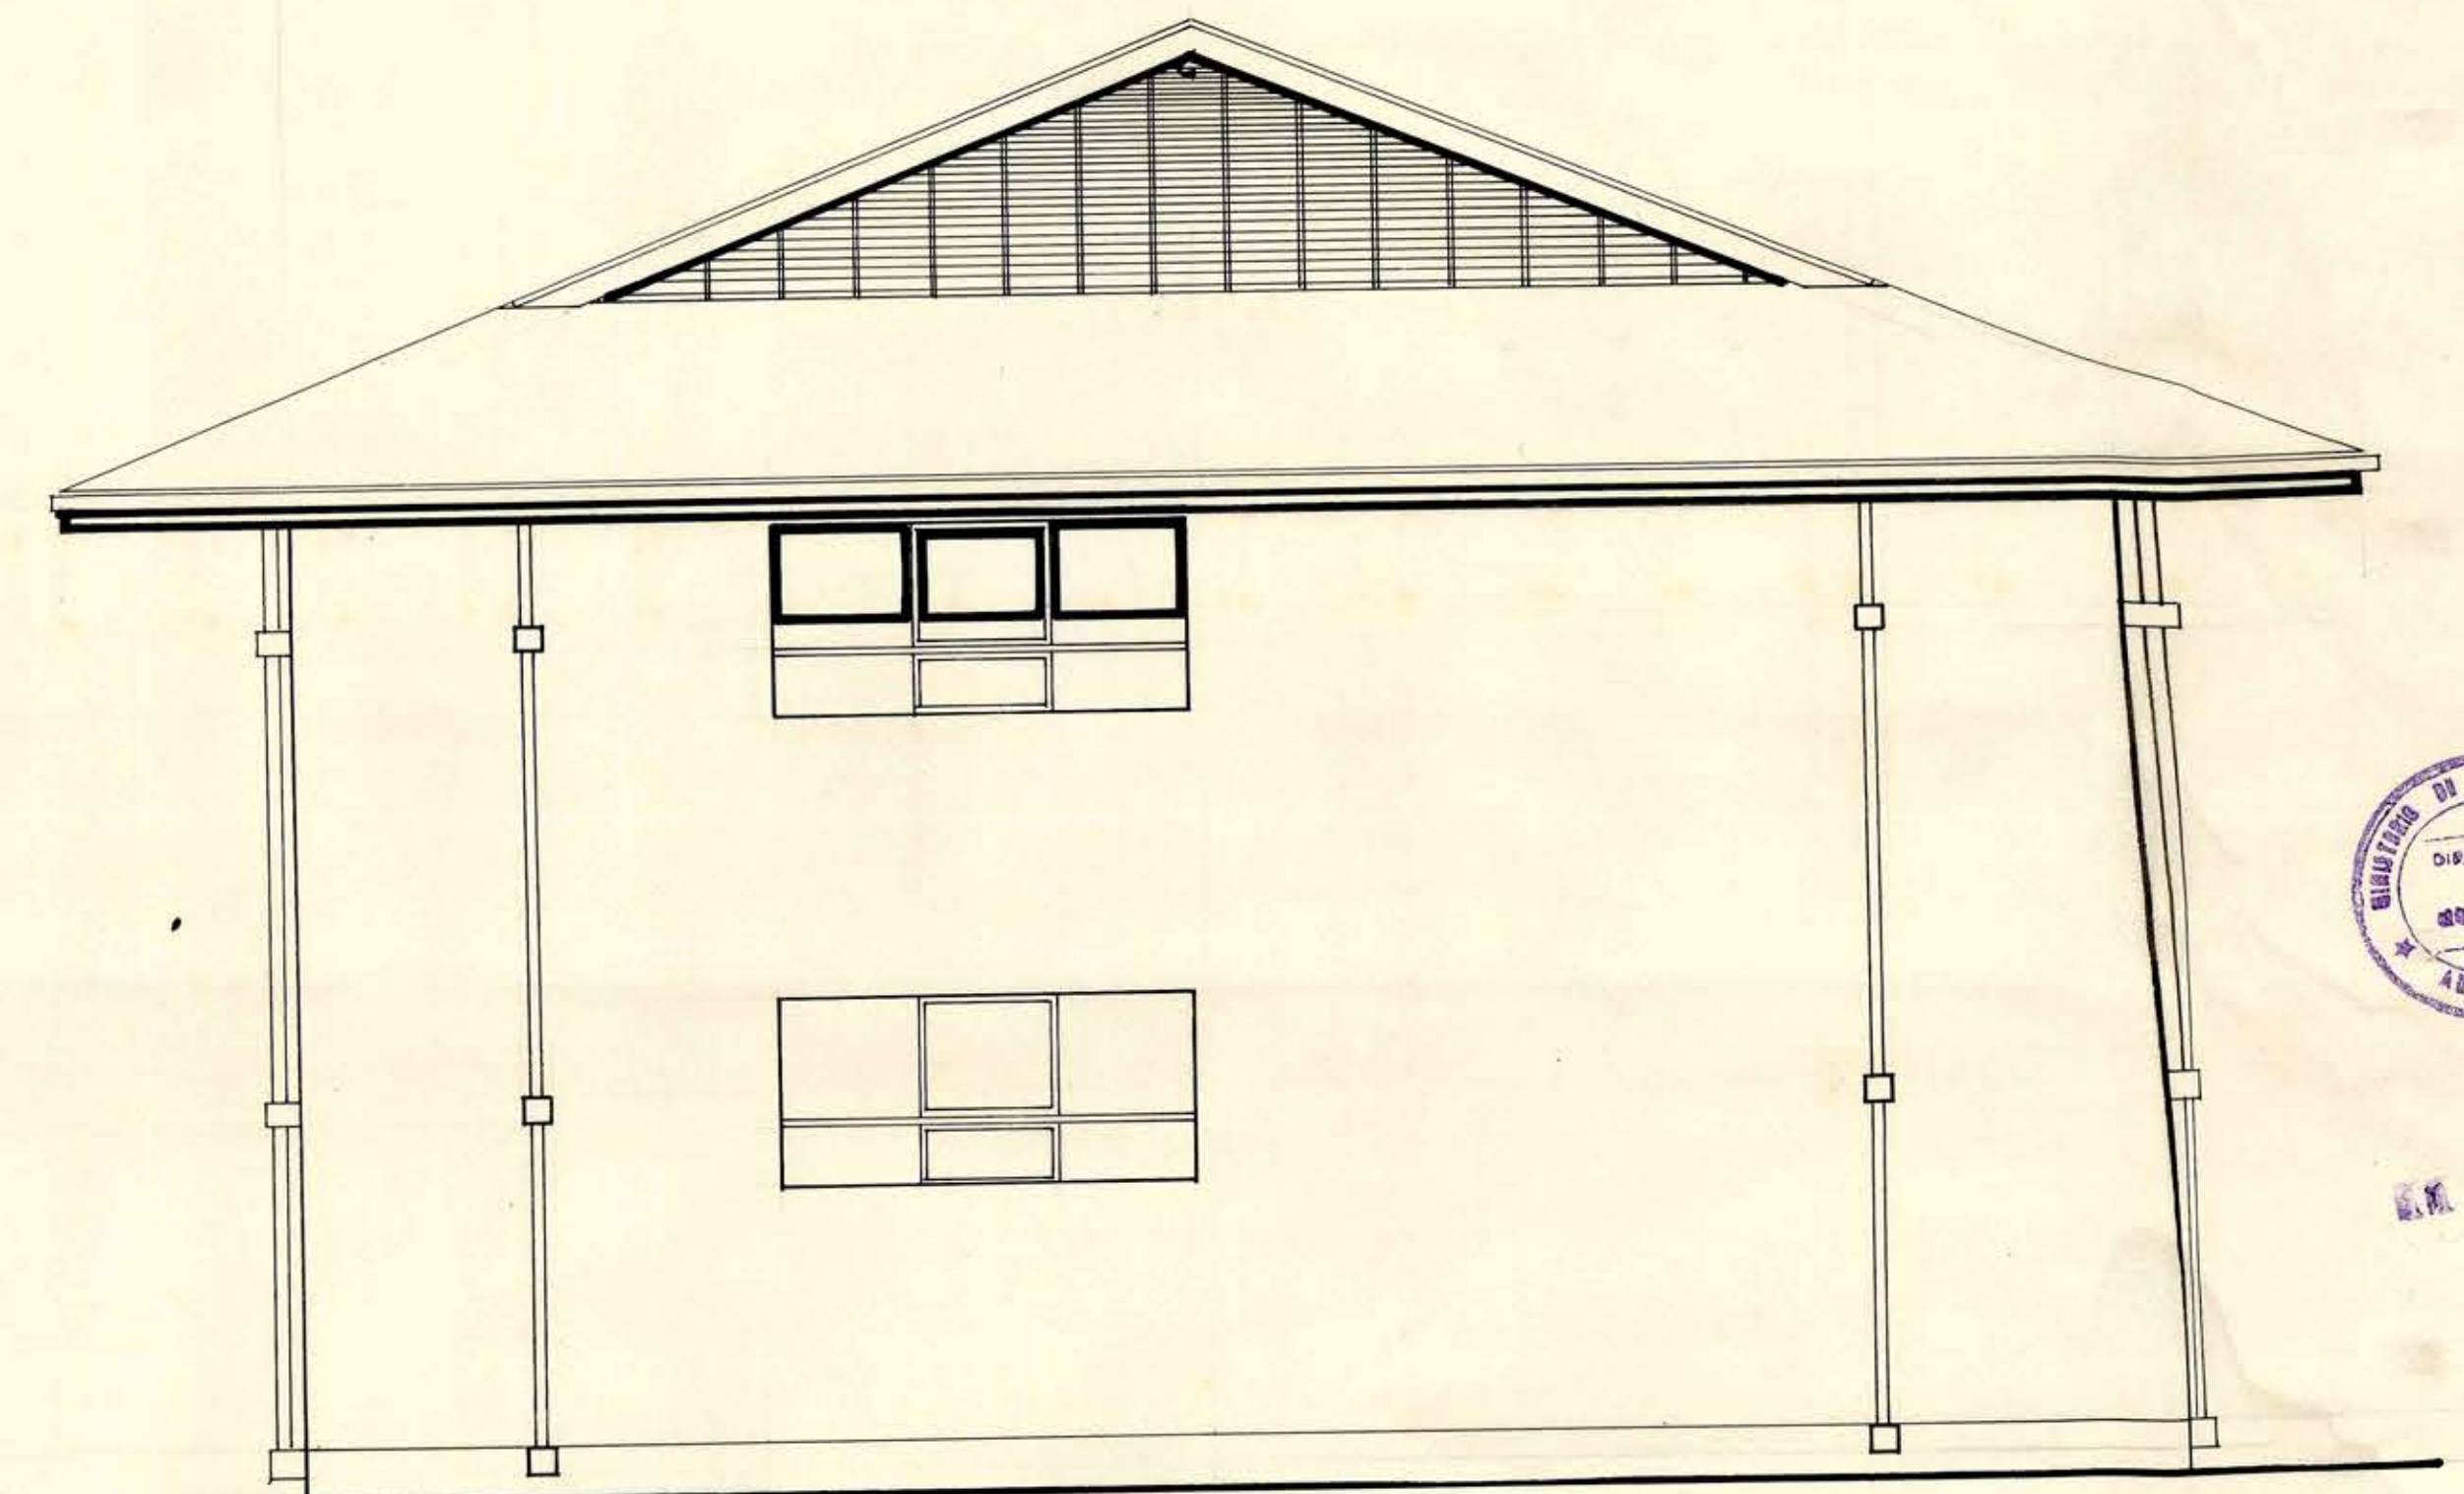

ELEVACION NORTE



JUL 1963

DIRECCION DE ARQUITECTURA DE Y TO. ESTUDIOS M.O.P.	
ESCUELA INDUSTRIAL DE LA CALERA *	
ELEVACIONES *	ESCALA 1:50
 JULIO 1963	 JULIO 1963

Escuela Industrial de la Calera
1963
21.64