


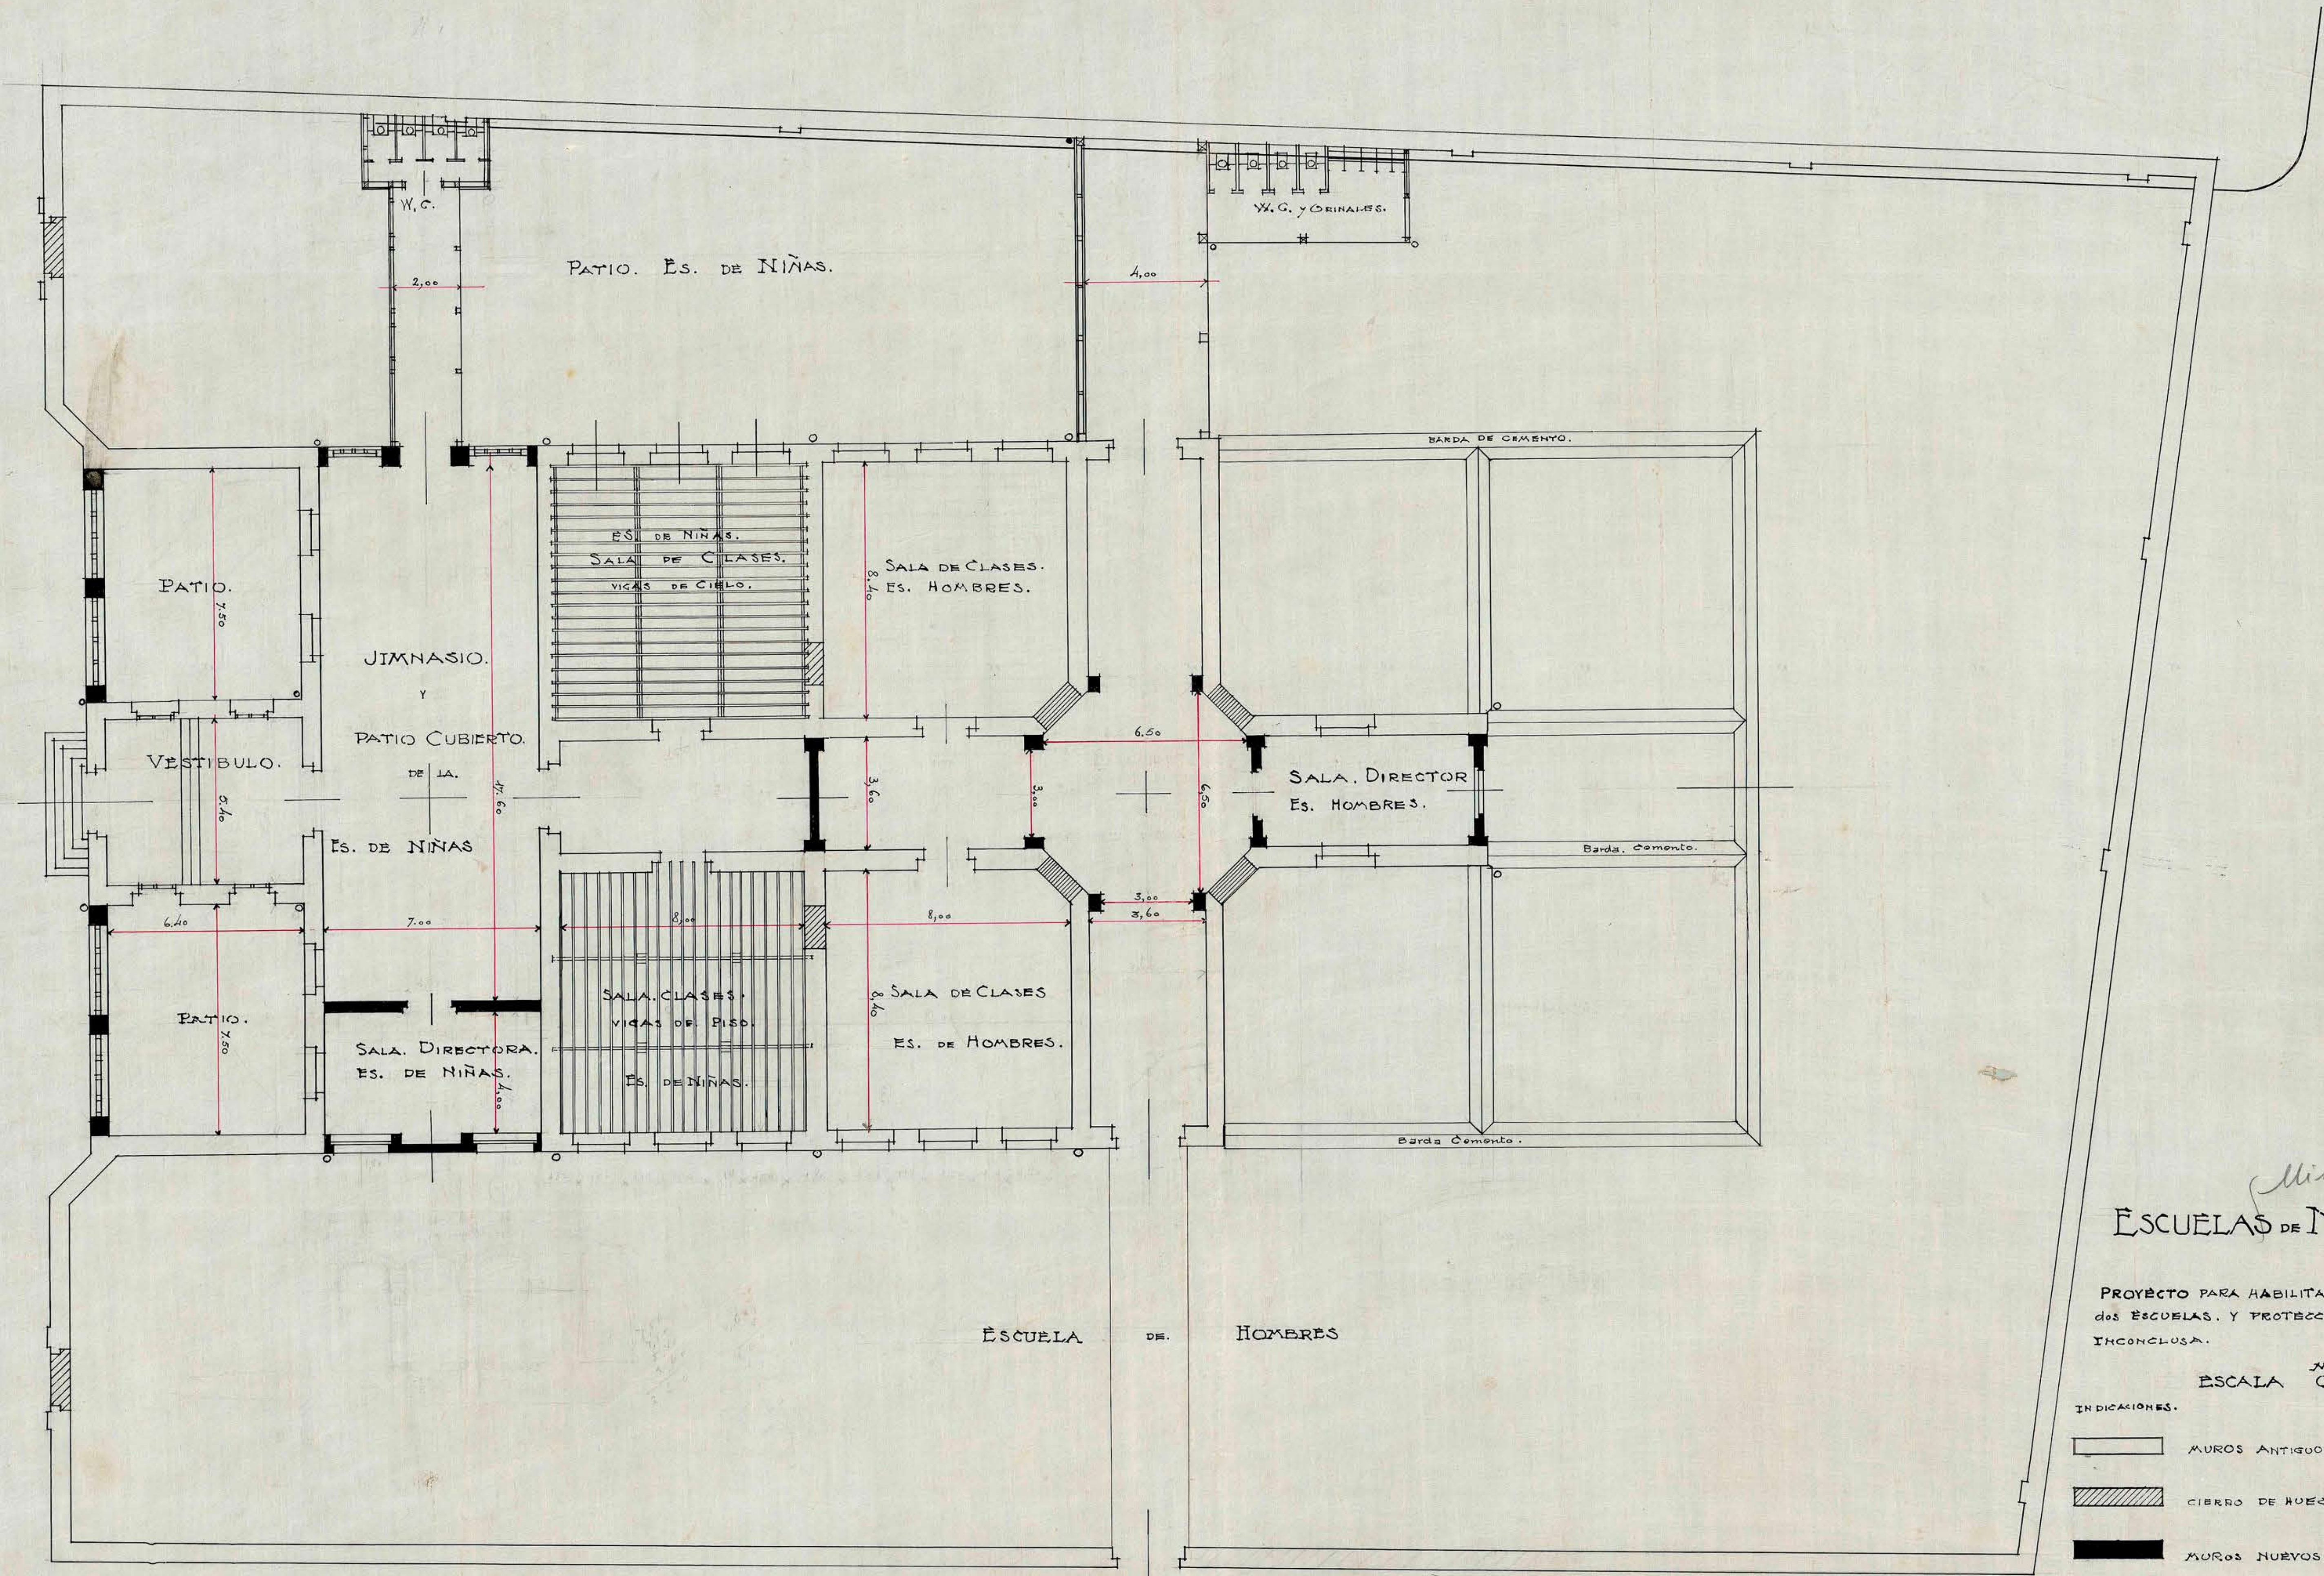

Misch
ESCUELAS DE NACIMIENTO

PROYECTO PARA HABILITAR EL EDIFICIO para
 dos ESCUELAS, Y PROTECCION DE LA PARTE
 INCONCLUSA.

ESCALA 0,01

INDICACIONES.

- MUROS ANTIGUOS.
- CIERRO DE HUECOS.
- MUROS NUEVOS.

Santiago, *Agosto 1.º* de 1907
 APROBADO POR EL CONSEJO
 DE OBRAS PÚBLICAS
Arturo Montenegro
 Secretario

130
León Barrera

SANTIAGO JUNIO 1907
Quilbock
 Arq.^{te}