

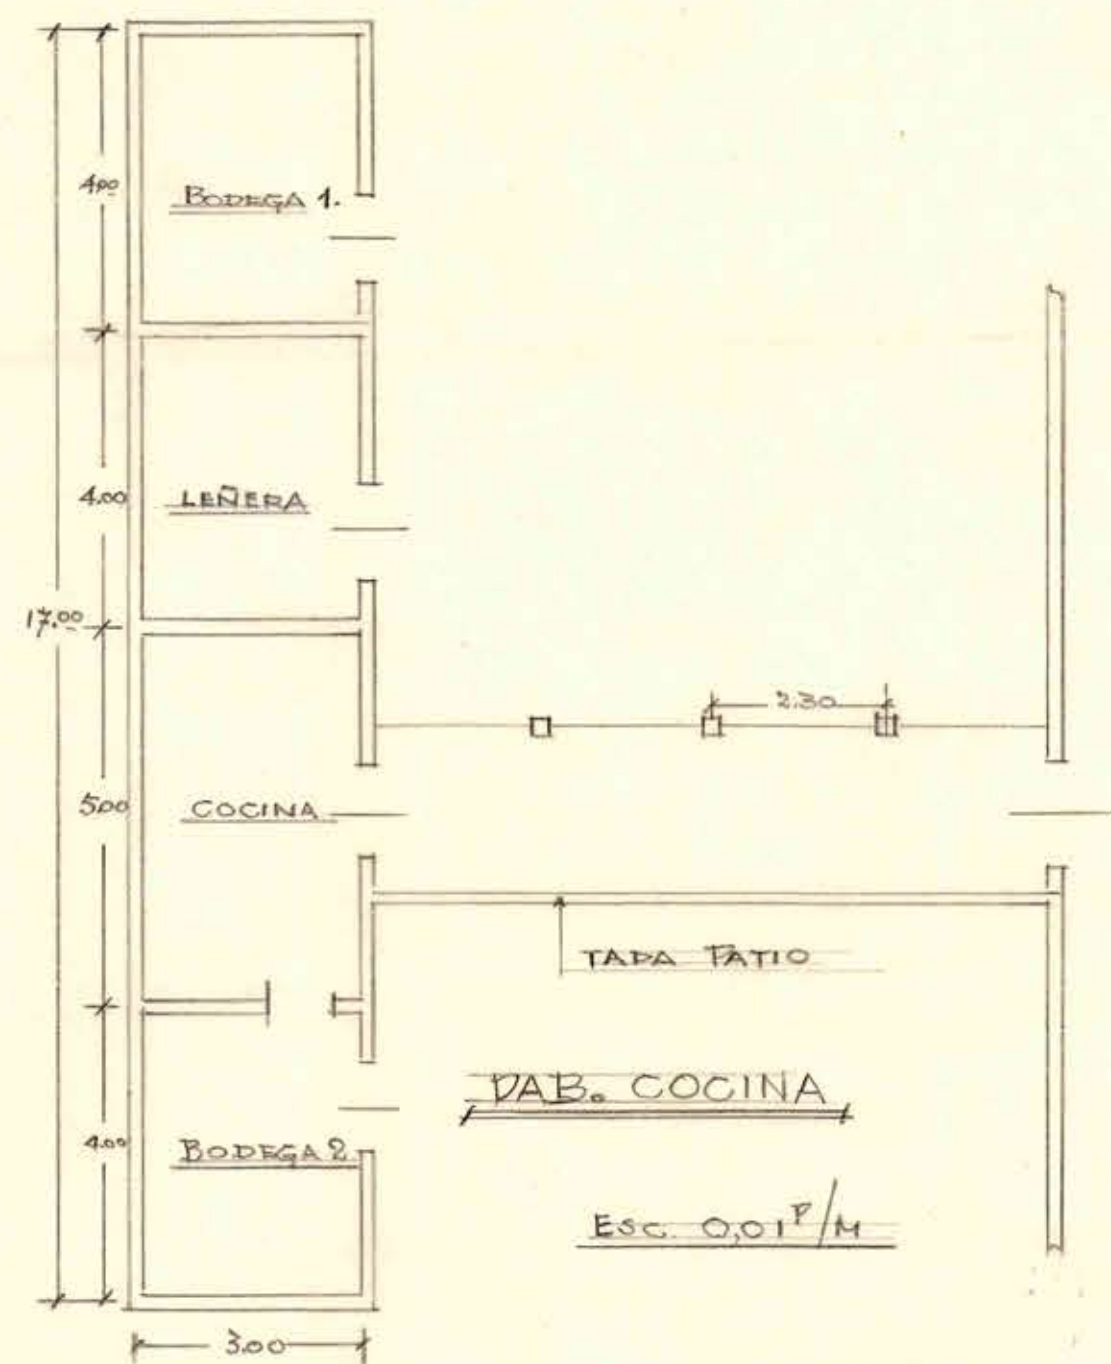


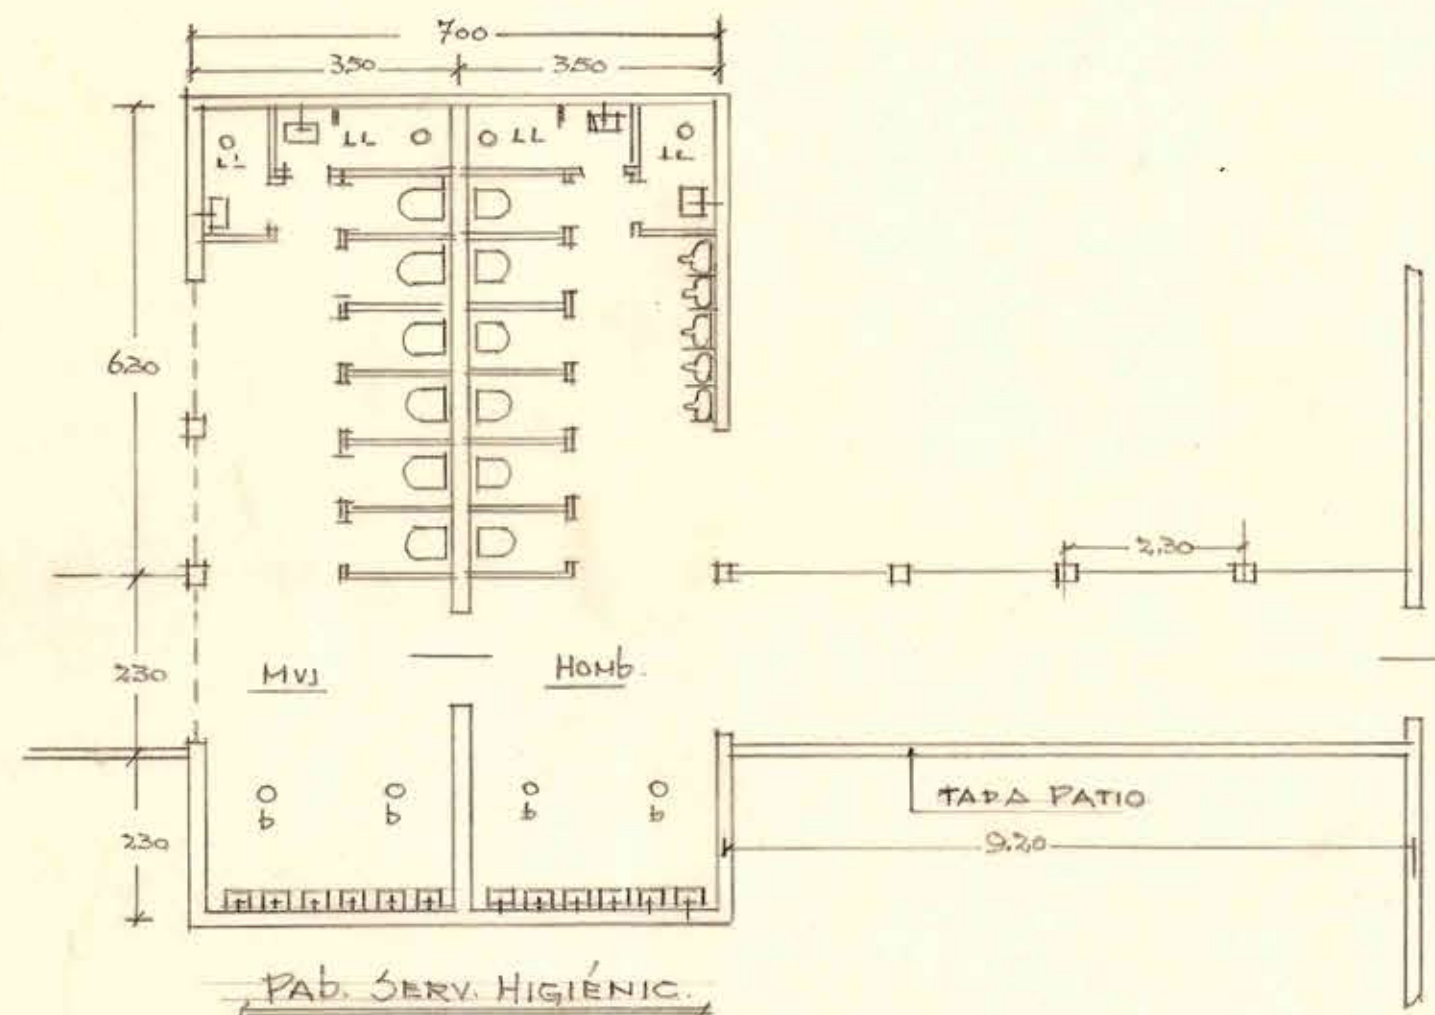

DG DE O.P. DEPTO ARQUITECTURA

ESCUELA 150 ALUMNOS GRUPO ESCOLAR
COMUNA "ANTIVCO"

PROV. BIO-BIO
TERRENO FISCAL

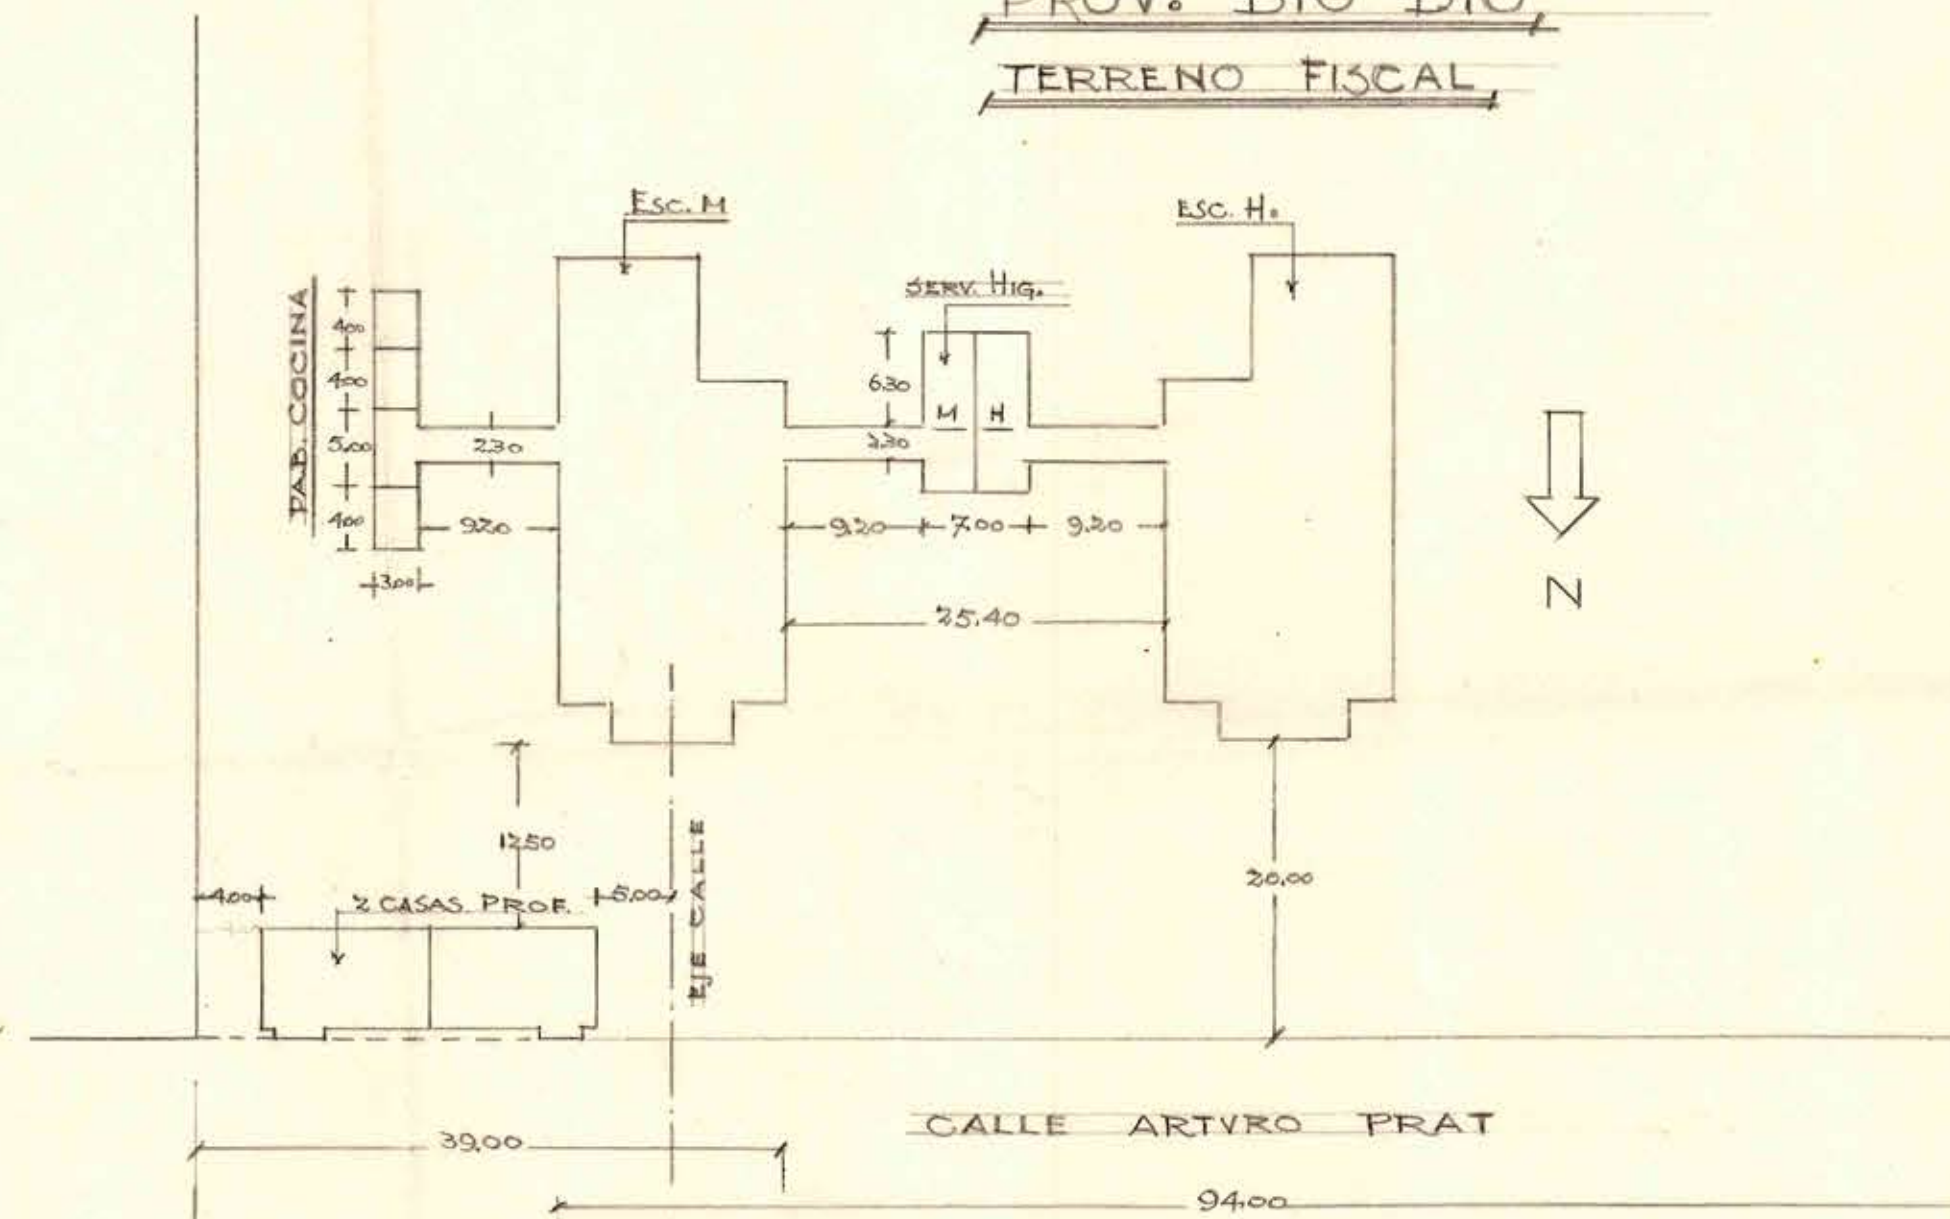

PLANO DE SITUACION

ESC. 0,002 P/M



[Signature]

*Roberto Rozend
 Arquitecto 10/11/1940*

5-43-2

0,42 X 0,64

14180