

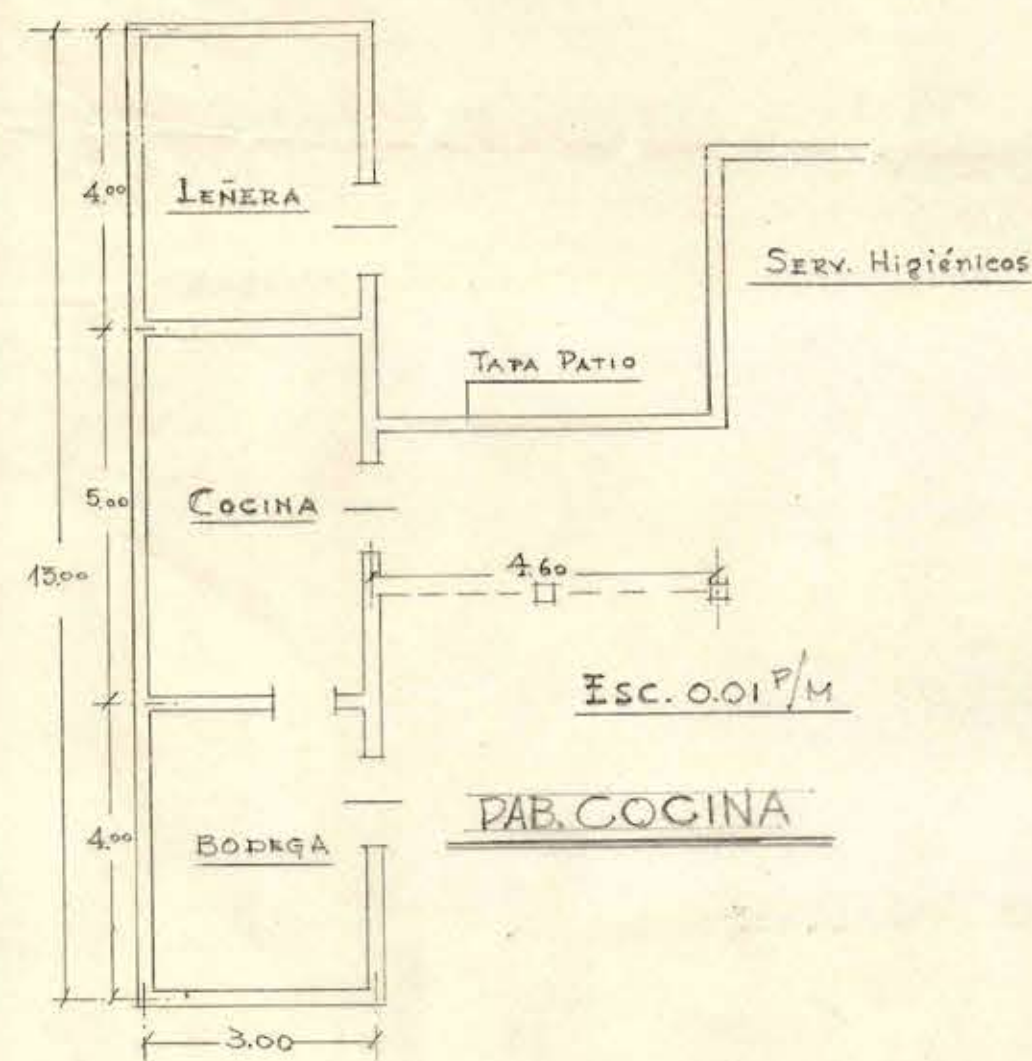


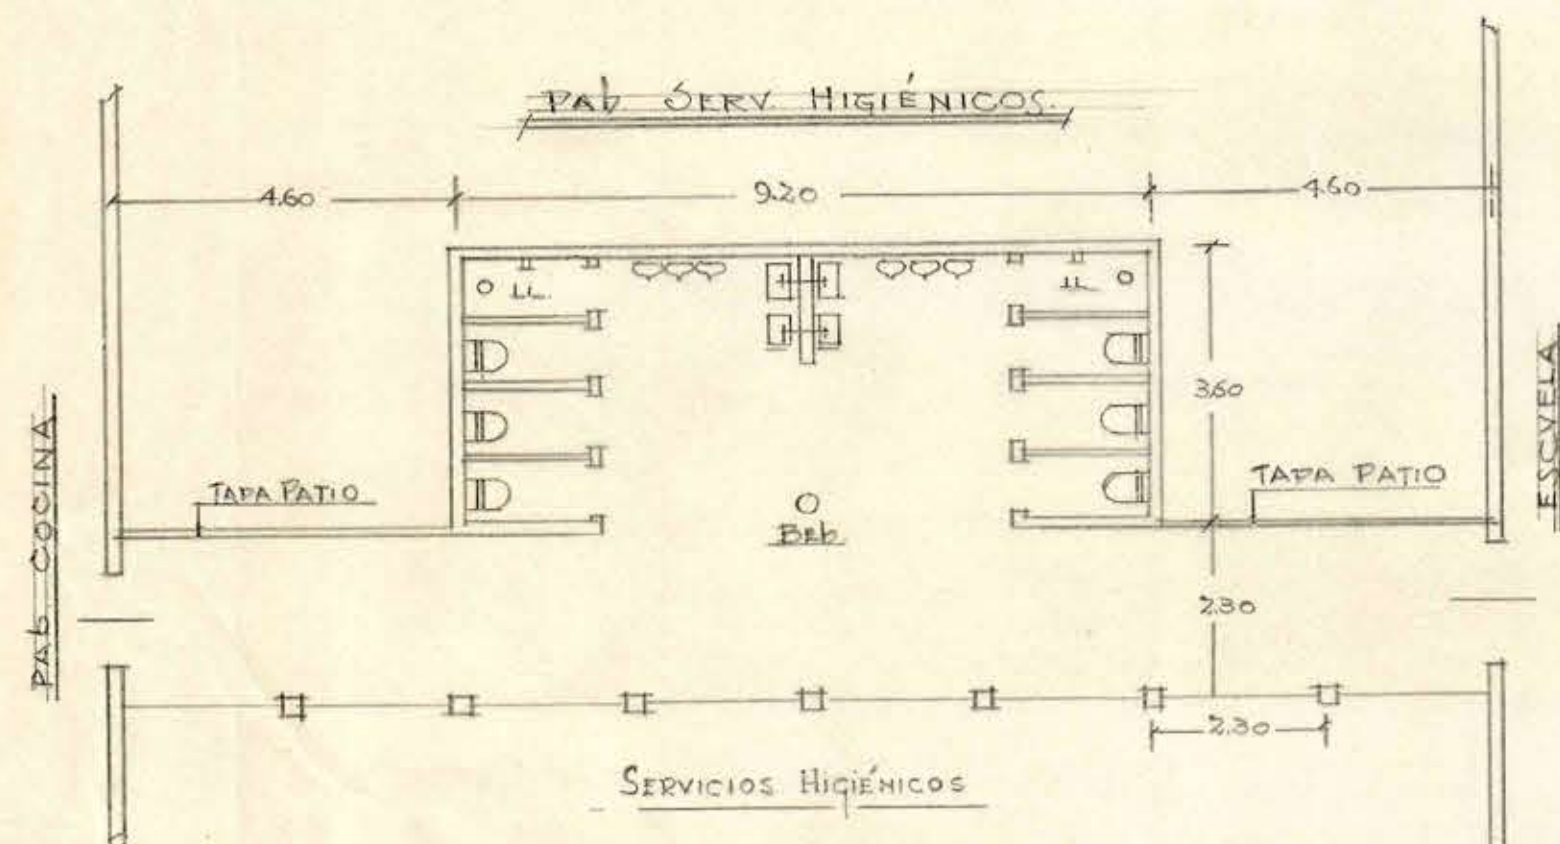

BARROS ARANA


CALLE

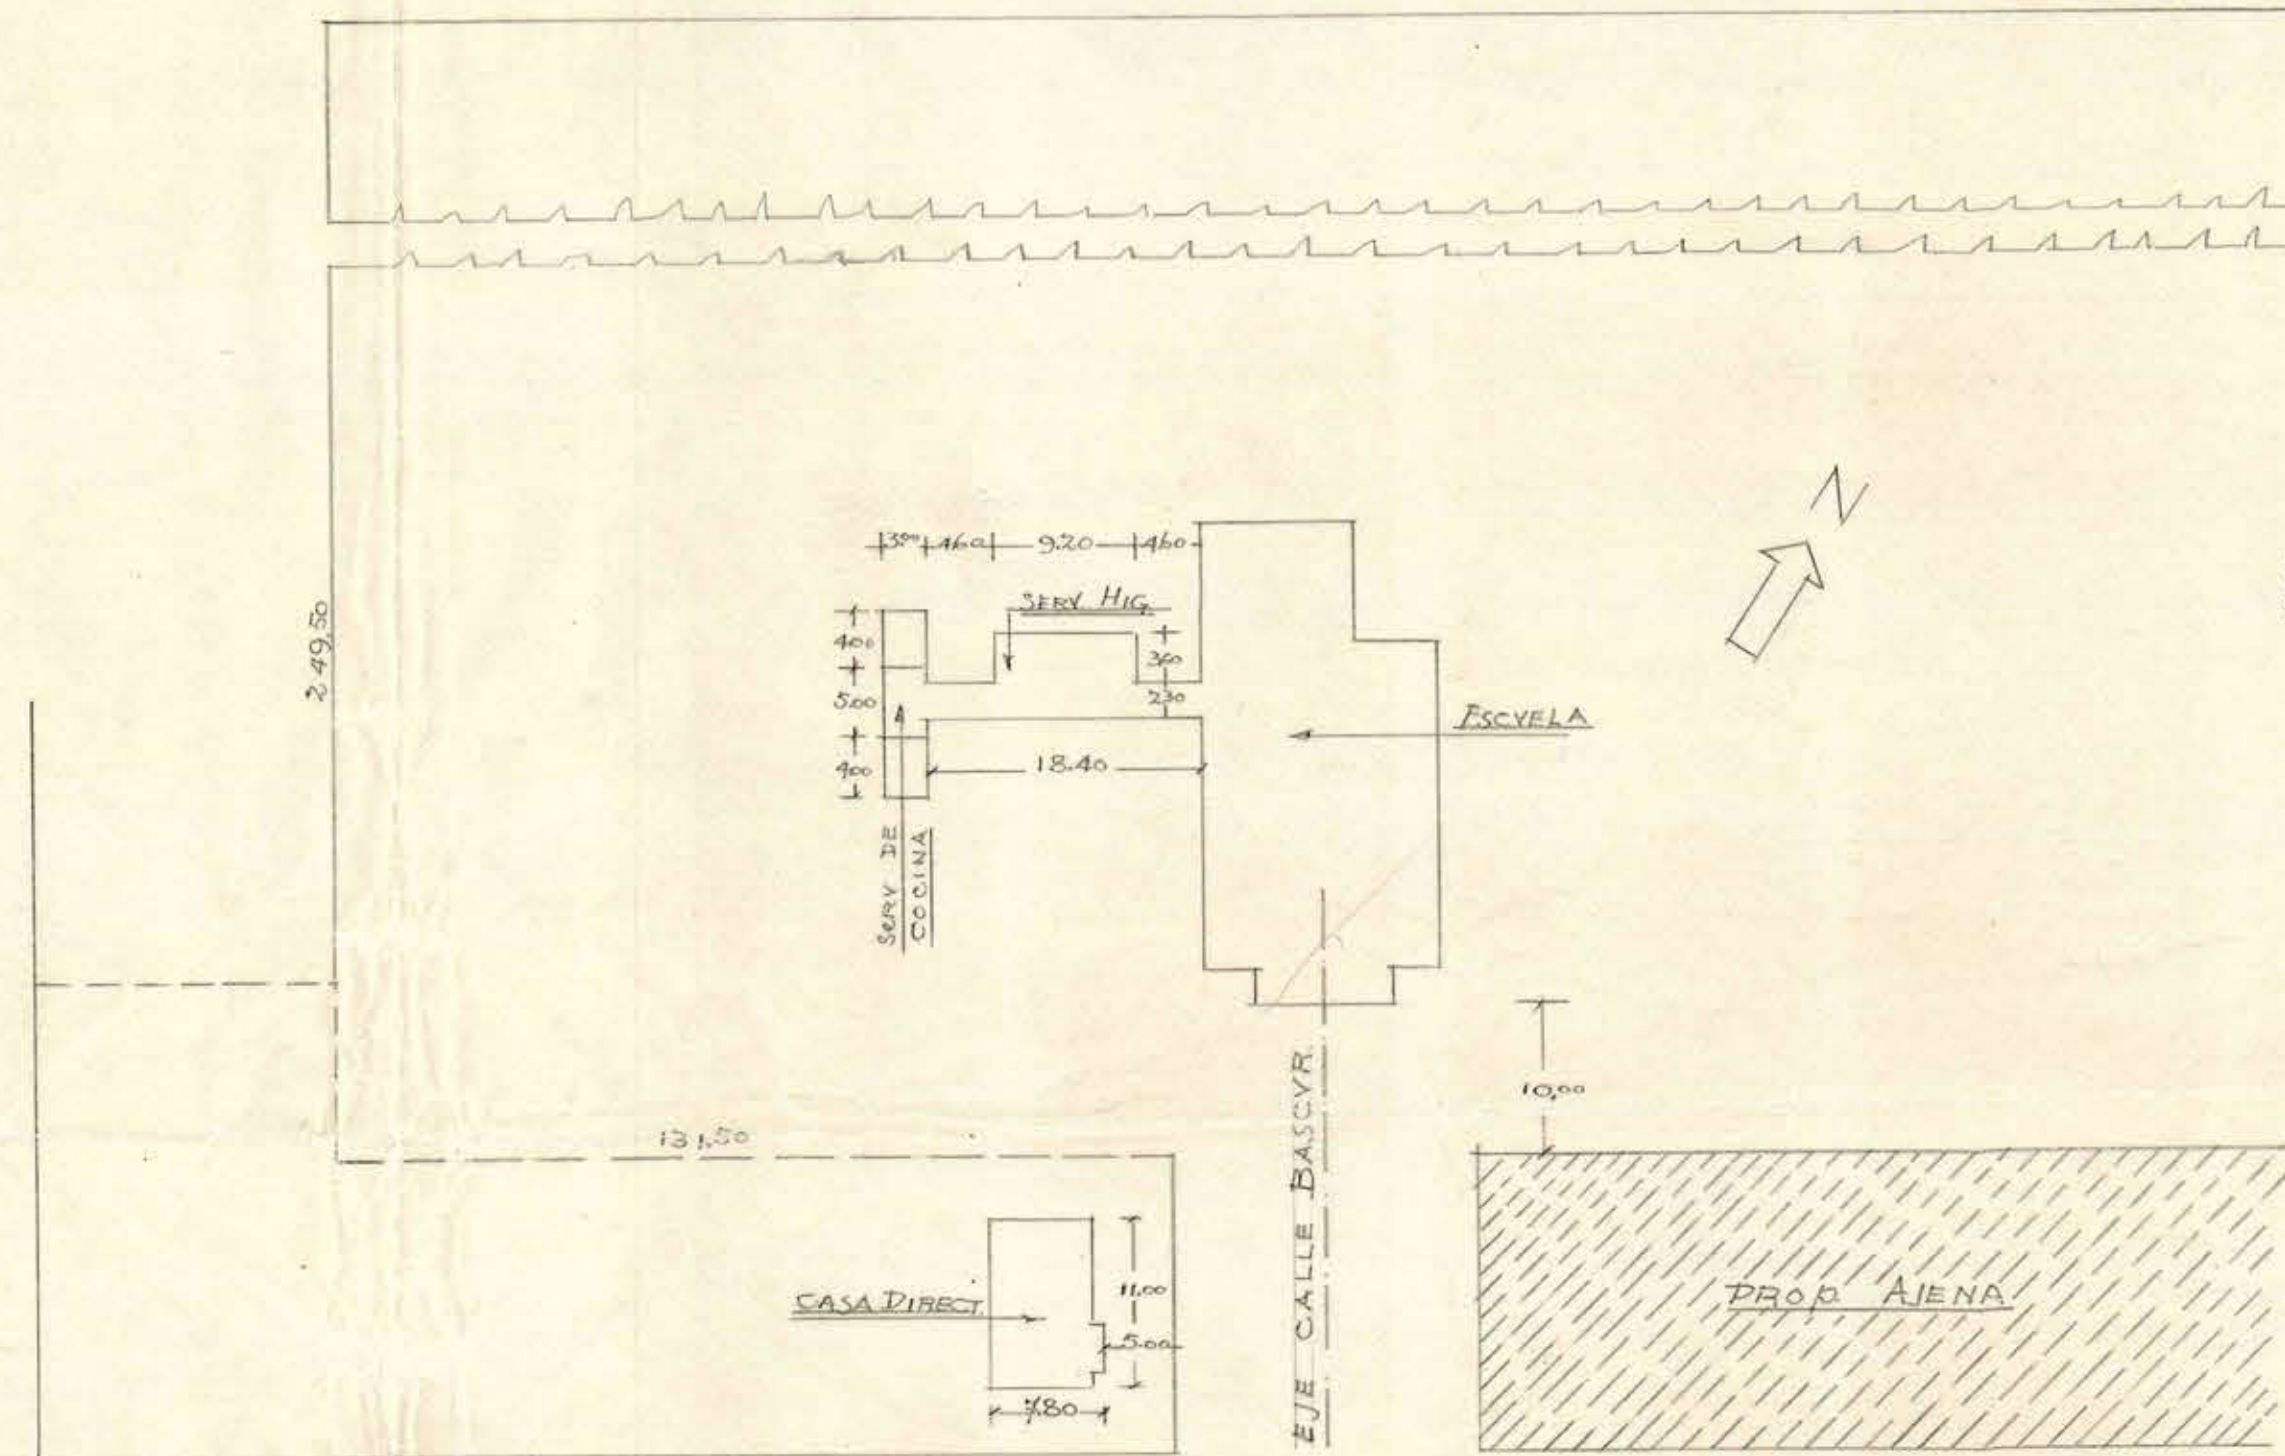

CALLE

EJE CALLE BASCVR

CALLE BASCVR

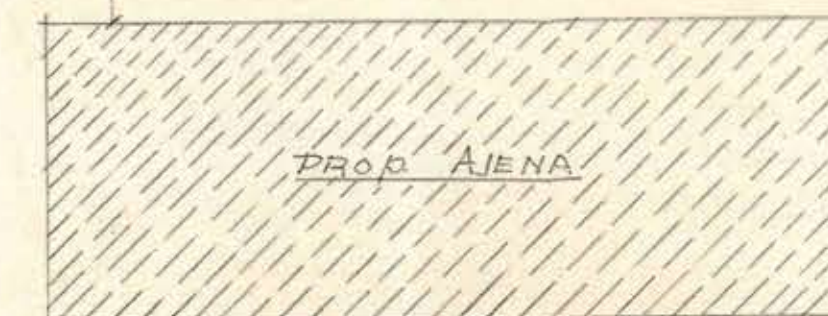

A. PRAT.

PLANO DE SITUACION
Esc. 0.002 P/M.

D.G. DE O.P. DEPTO ARQUITECTURA

ESCUELA 150 ALUMNOS COMUNA "QUILLECO"

PROVINCIA.- BIO-BIO

TERRENO CEDIDO por SRA CARMEN BASCVR

Roberto Pavez
Los Angeles, mayo 1940



4/34/1