



CORTE ESQUEMÁTICO ESTANQUES.

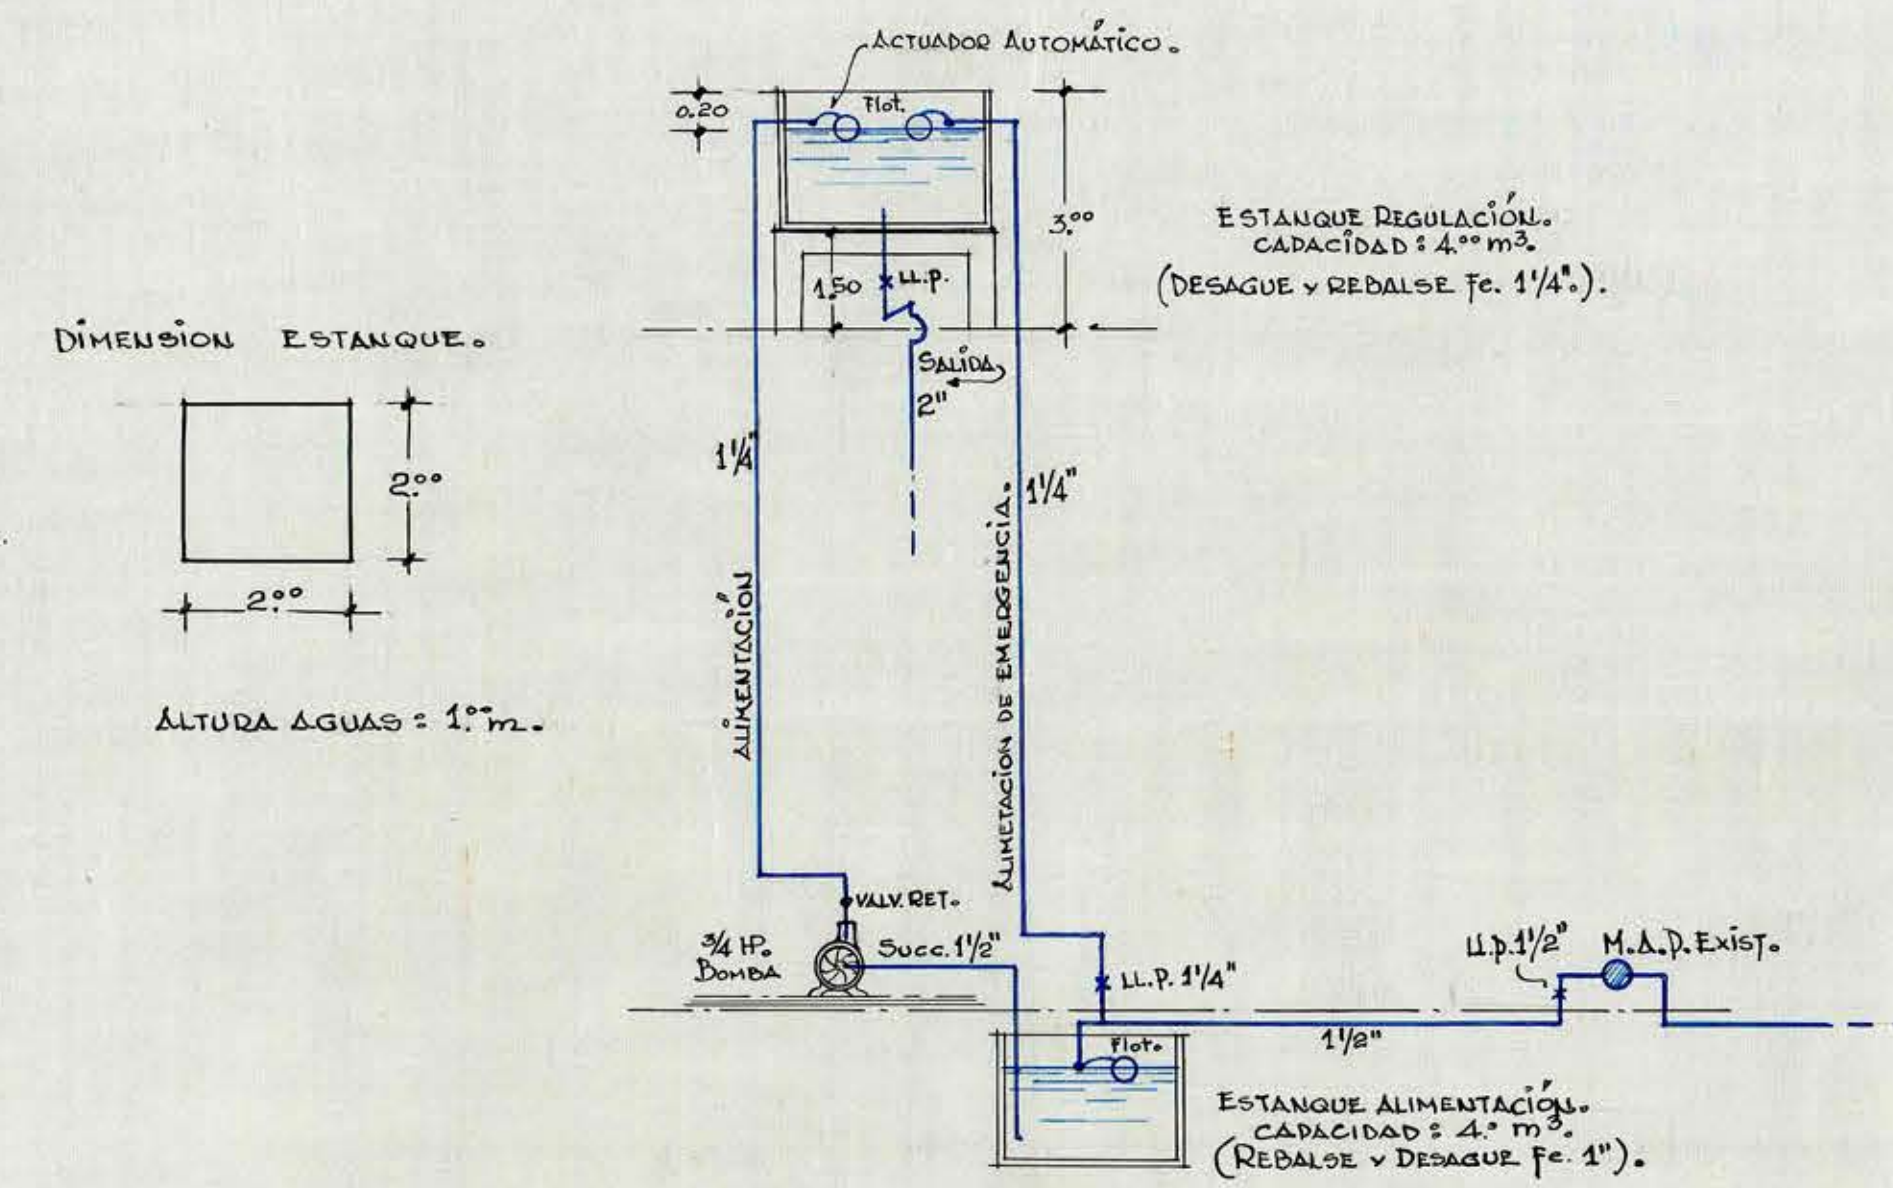


D.G.O.D. DEPARTAMENTO DE ARQUITECTURA.
ESCUELAS N° 181 y 146. SANTIAGO.
PLANO DE AGUA POTABLE. ESC. 1/100.

V. B. ARQTO. DIRECTOR OBRA.


PROYECTISTA: J. MEDRANO VARGAS.
IUSC. N° 1642.

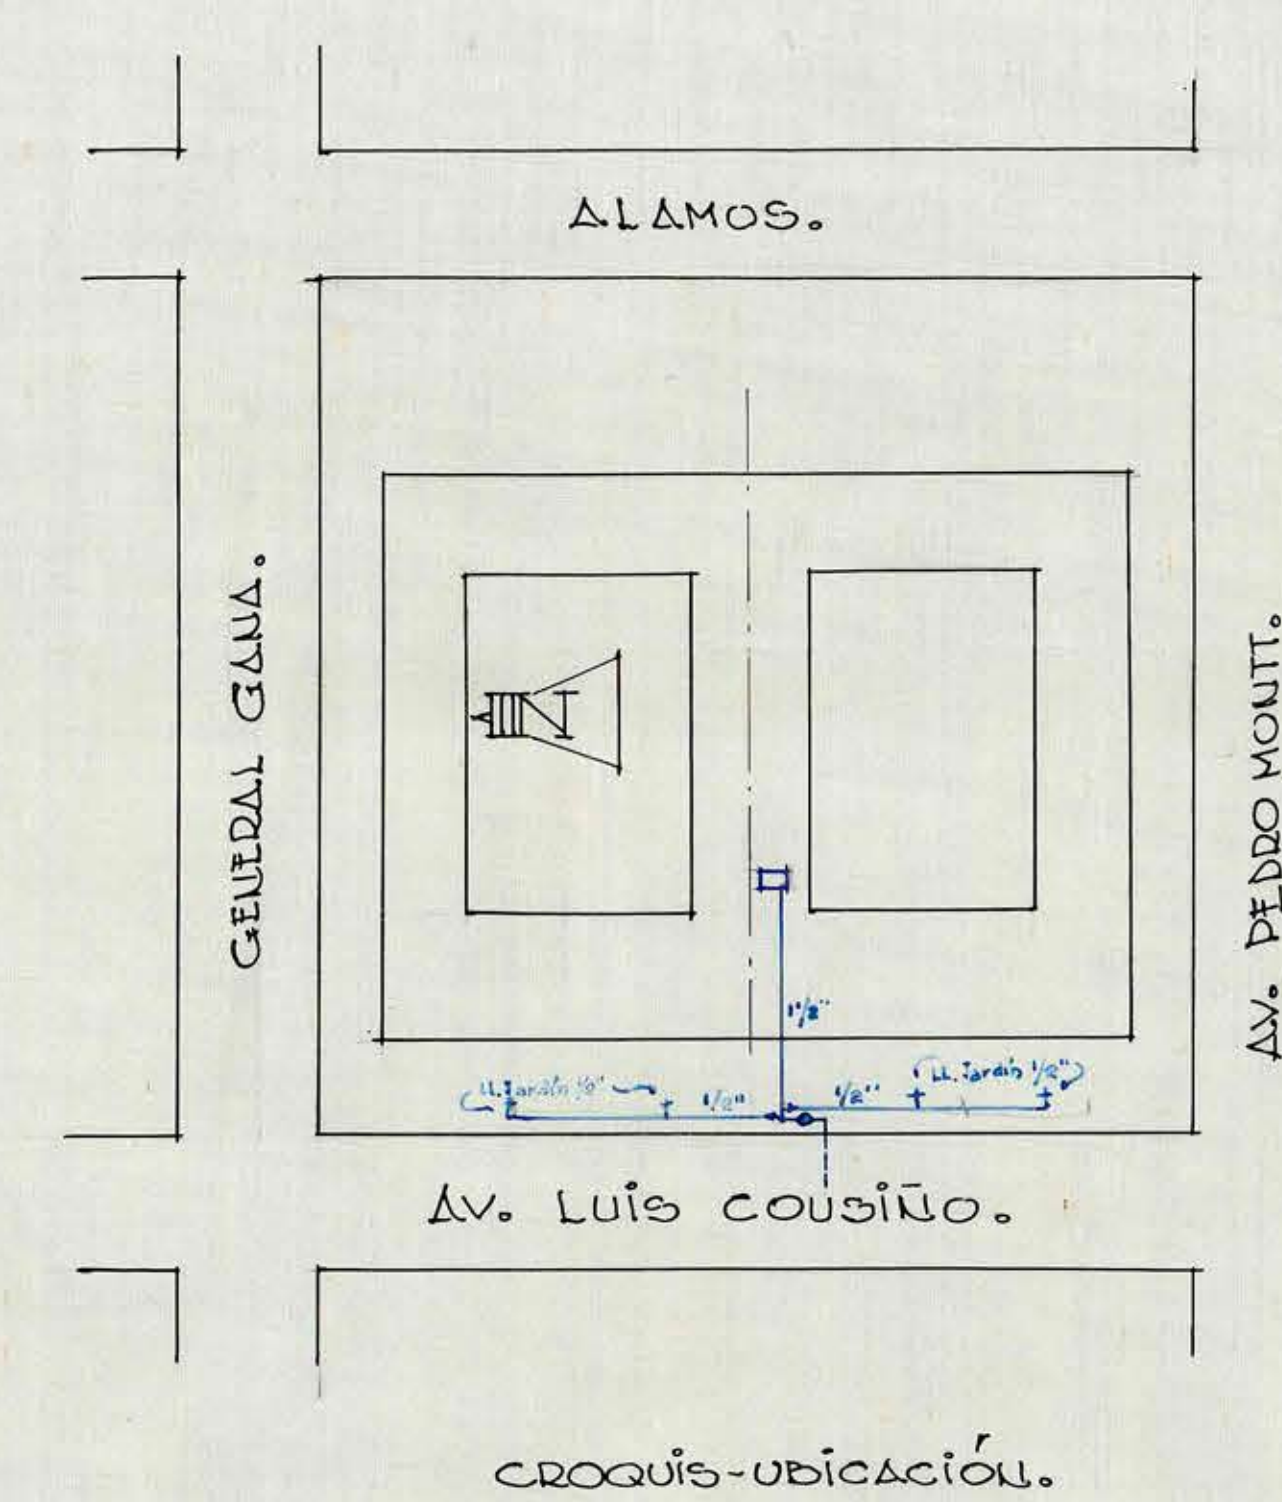

DIAMETRO Succión DESCARGA	BOMBA 1 1/2" 1"	CARGA 1 1/2" 1 1/4"
---------------------------------	-----------------------	---------------------------

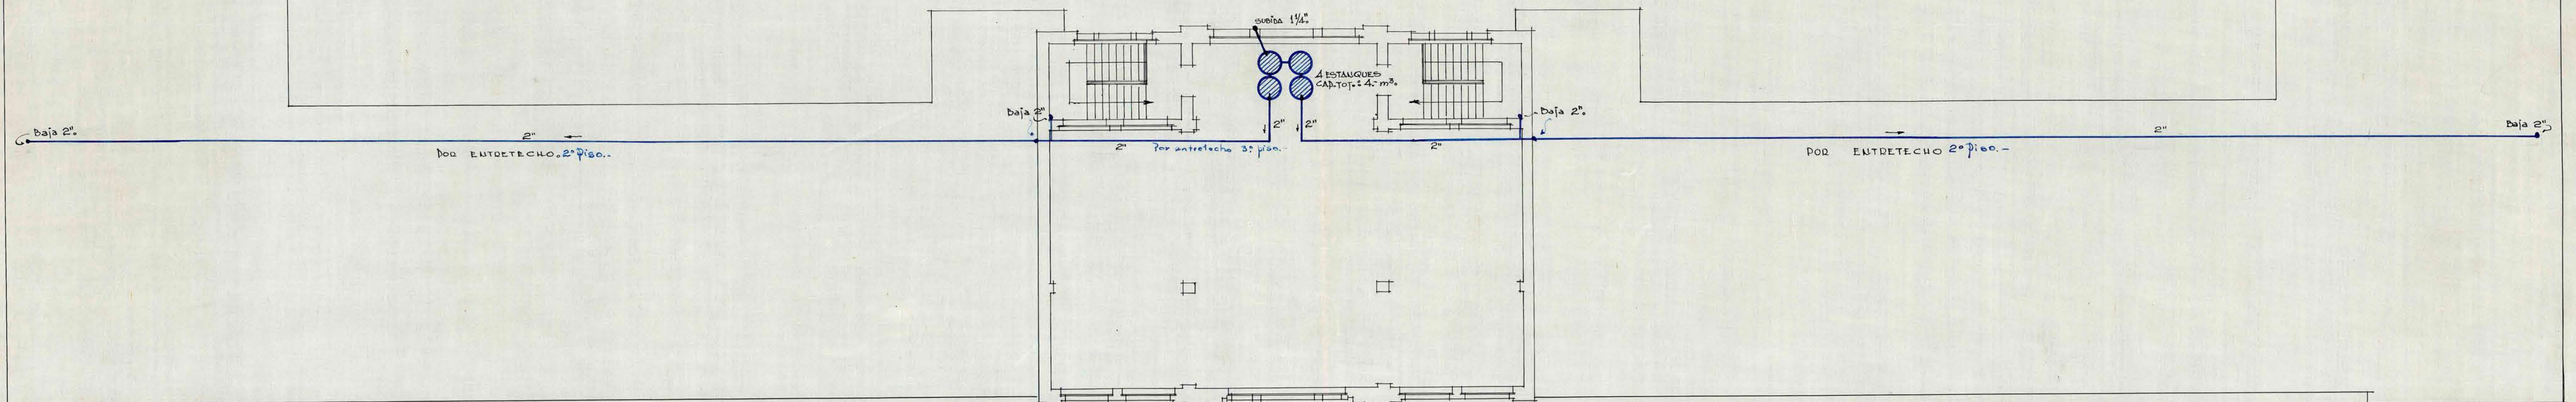

PLANTA 3° piso.

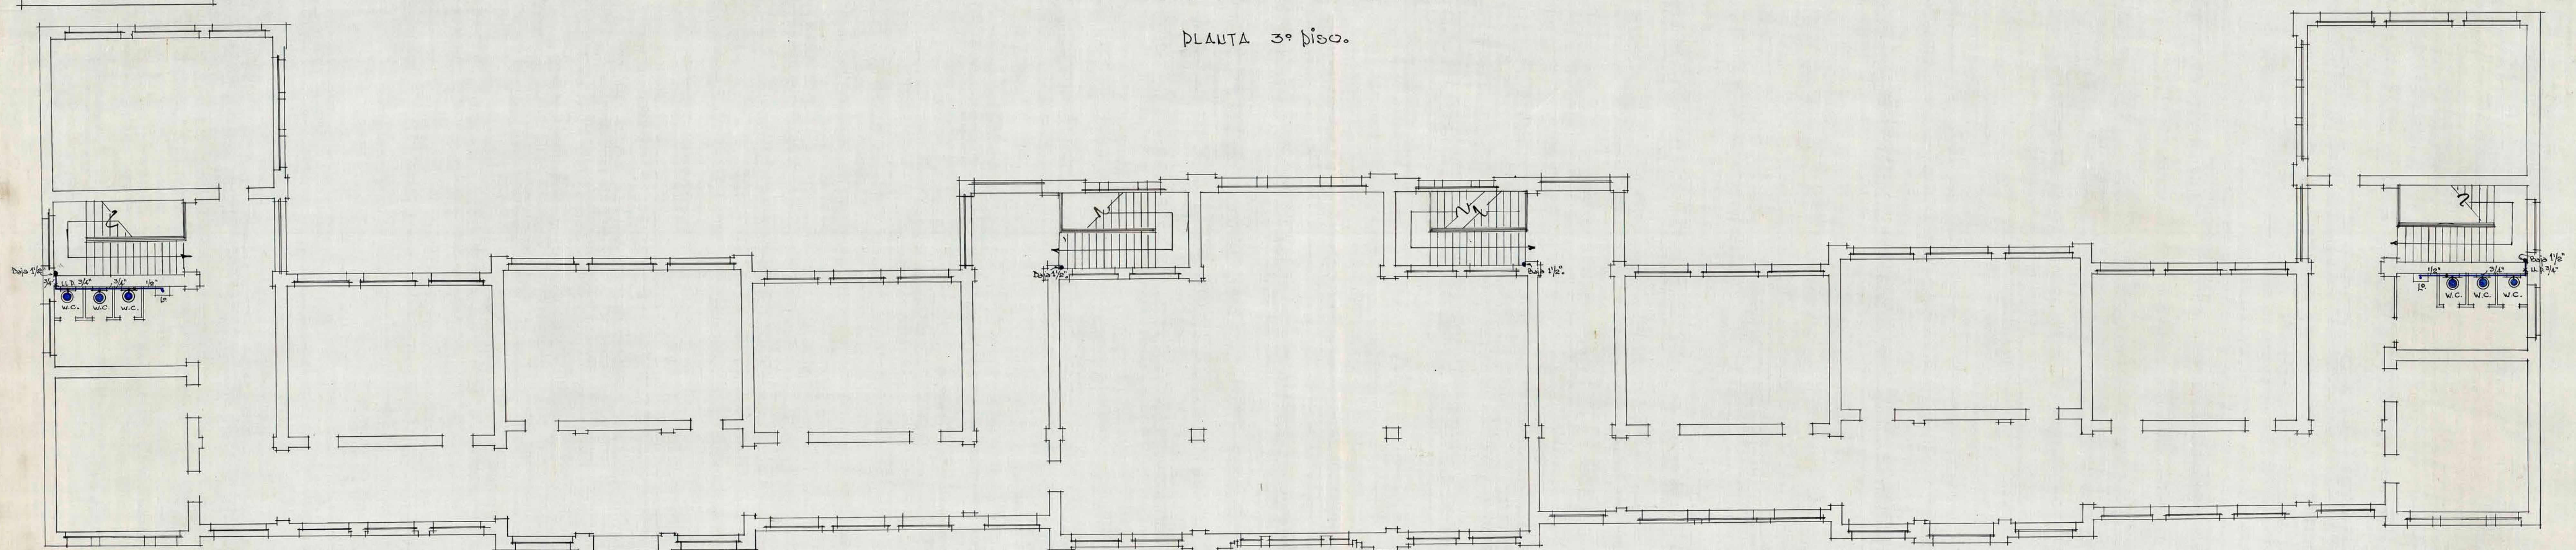

PLANTA 2° piso.