


# ESCUELA N° 16 DE PAICO DETALLES DE PUERTAS Y VENTANAS DE CLASE

4

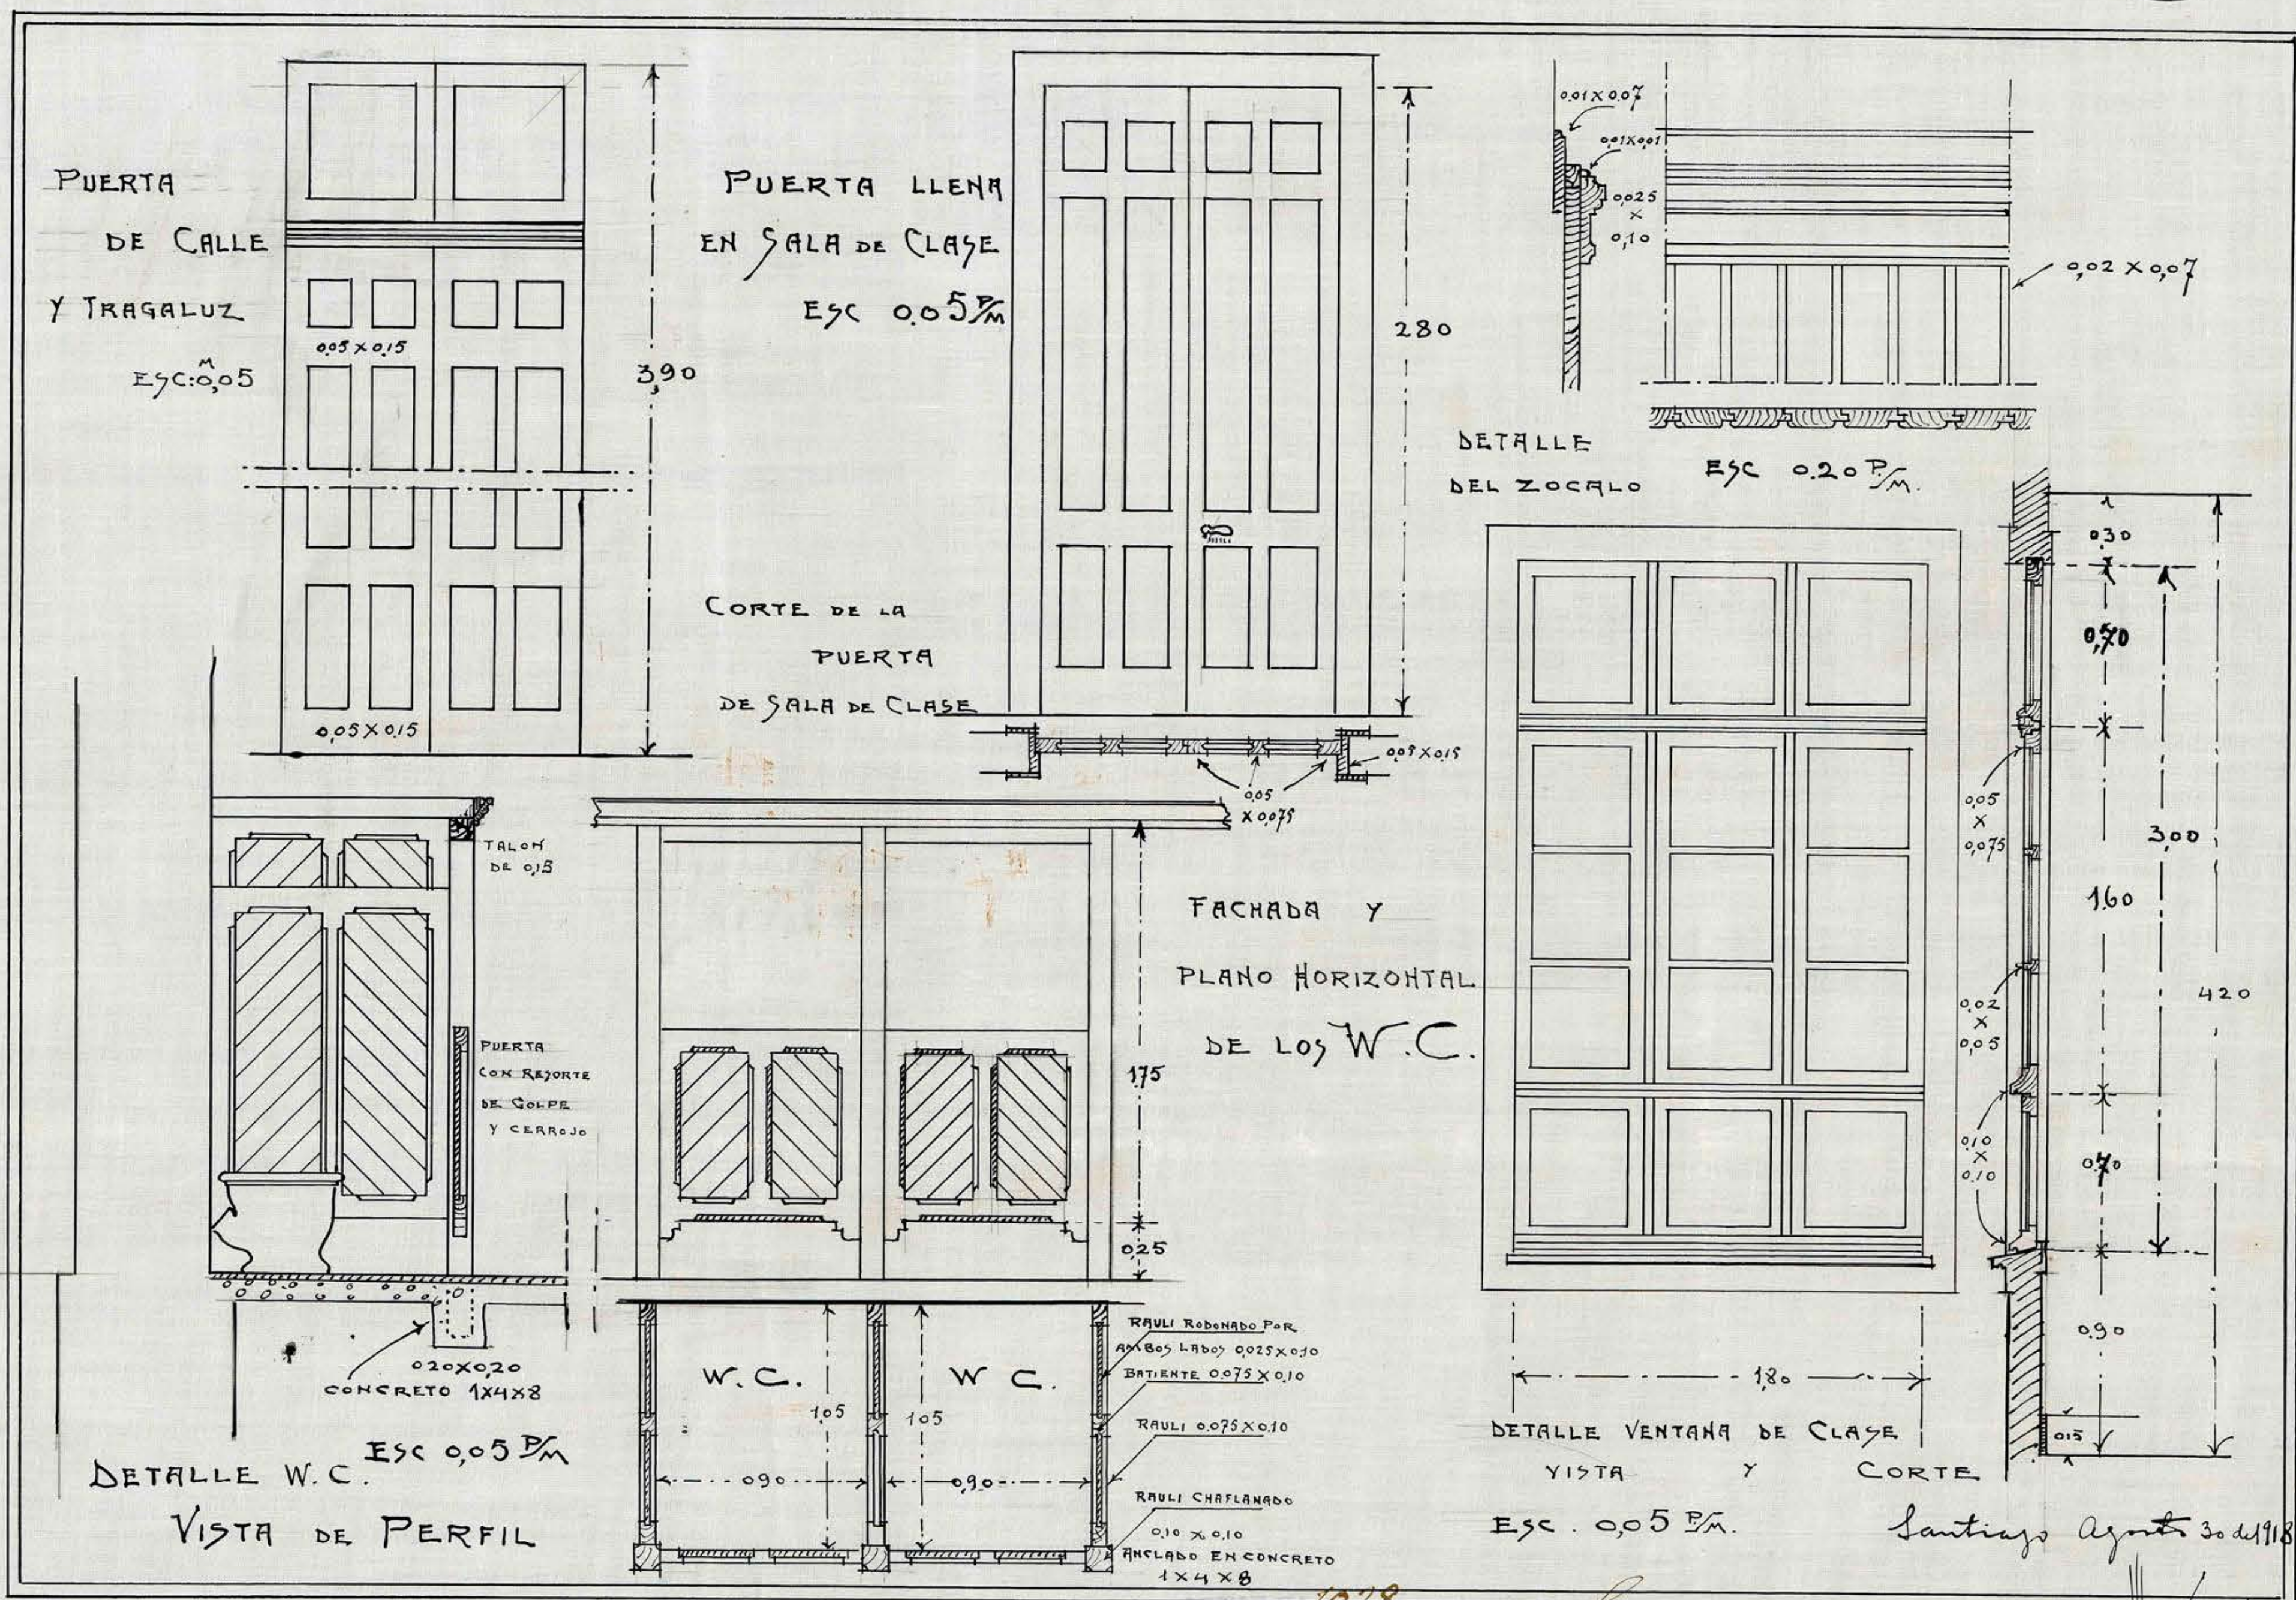

1028  
Octubre 3 1918  
Aprobado por el Consejo  
de Obras Publicas  
C. M. V. L.

Santiago Agente 30 de 1918