



ESCUELA DE SANTA INES

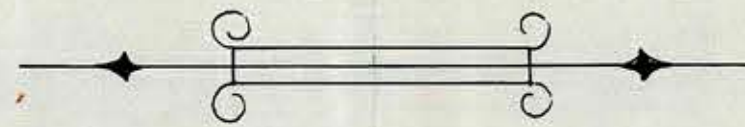

PLANO GENERAL

1

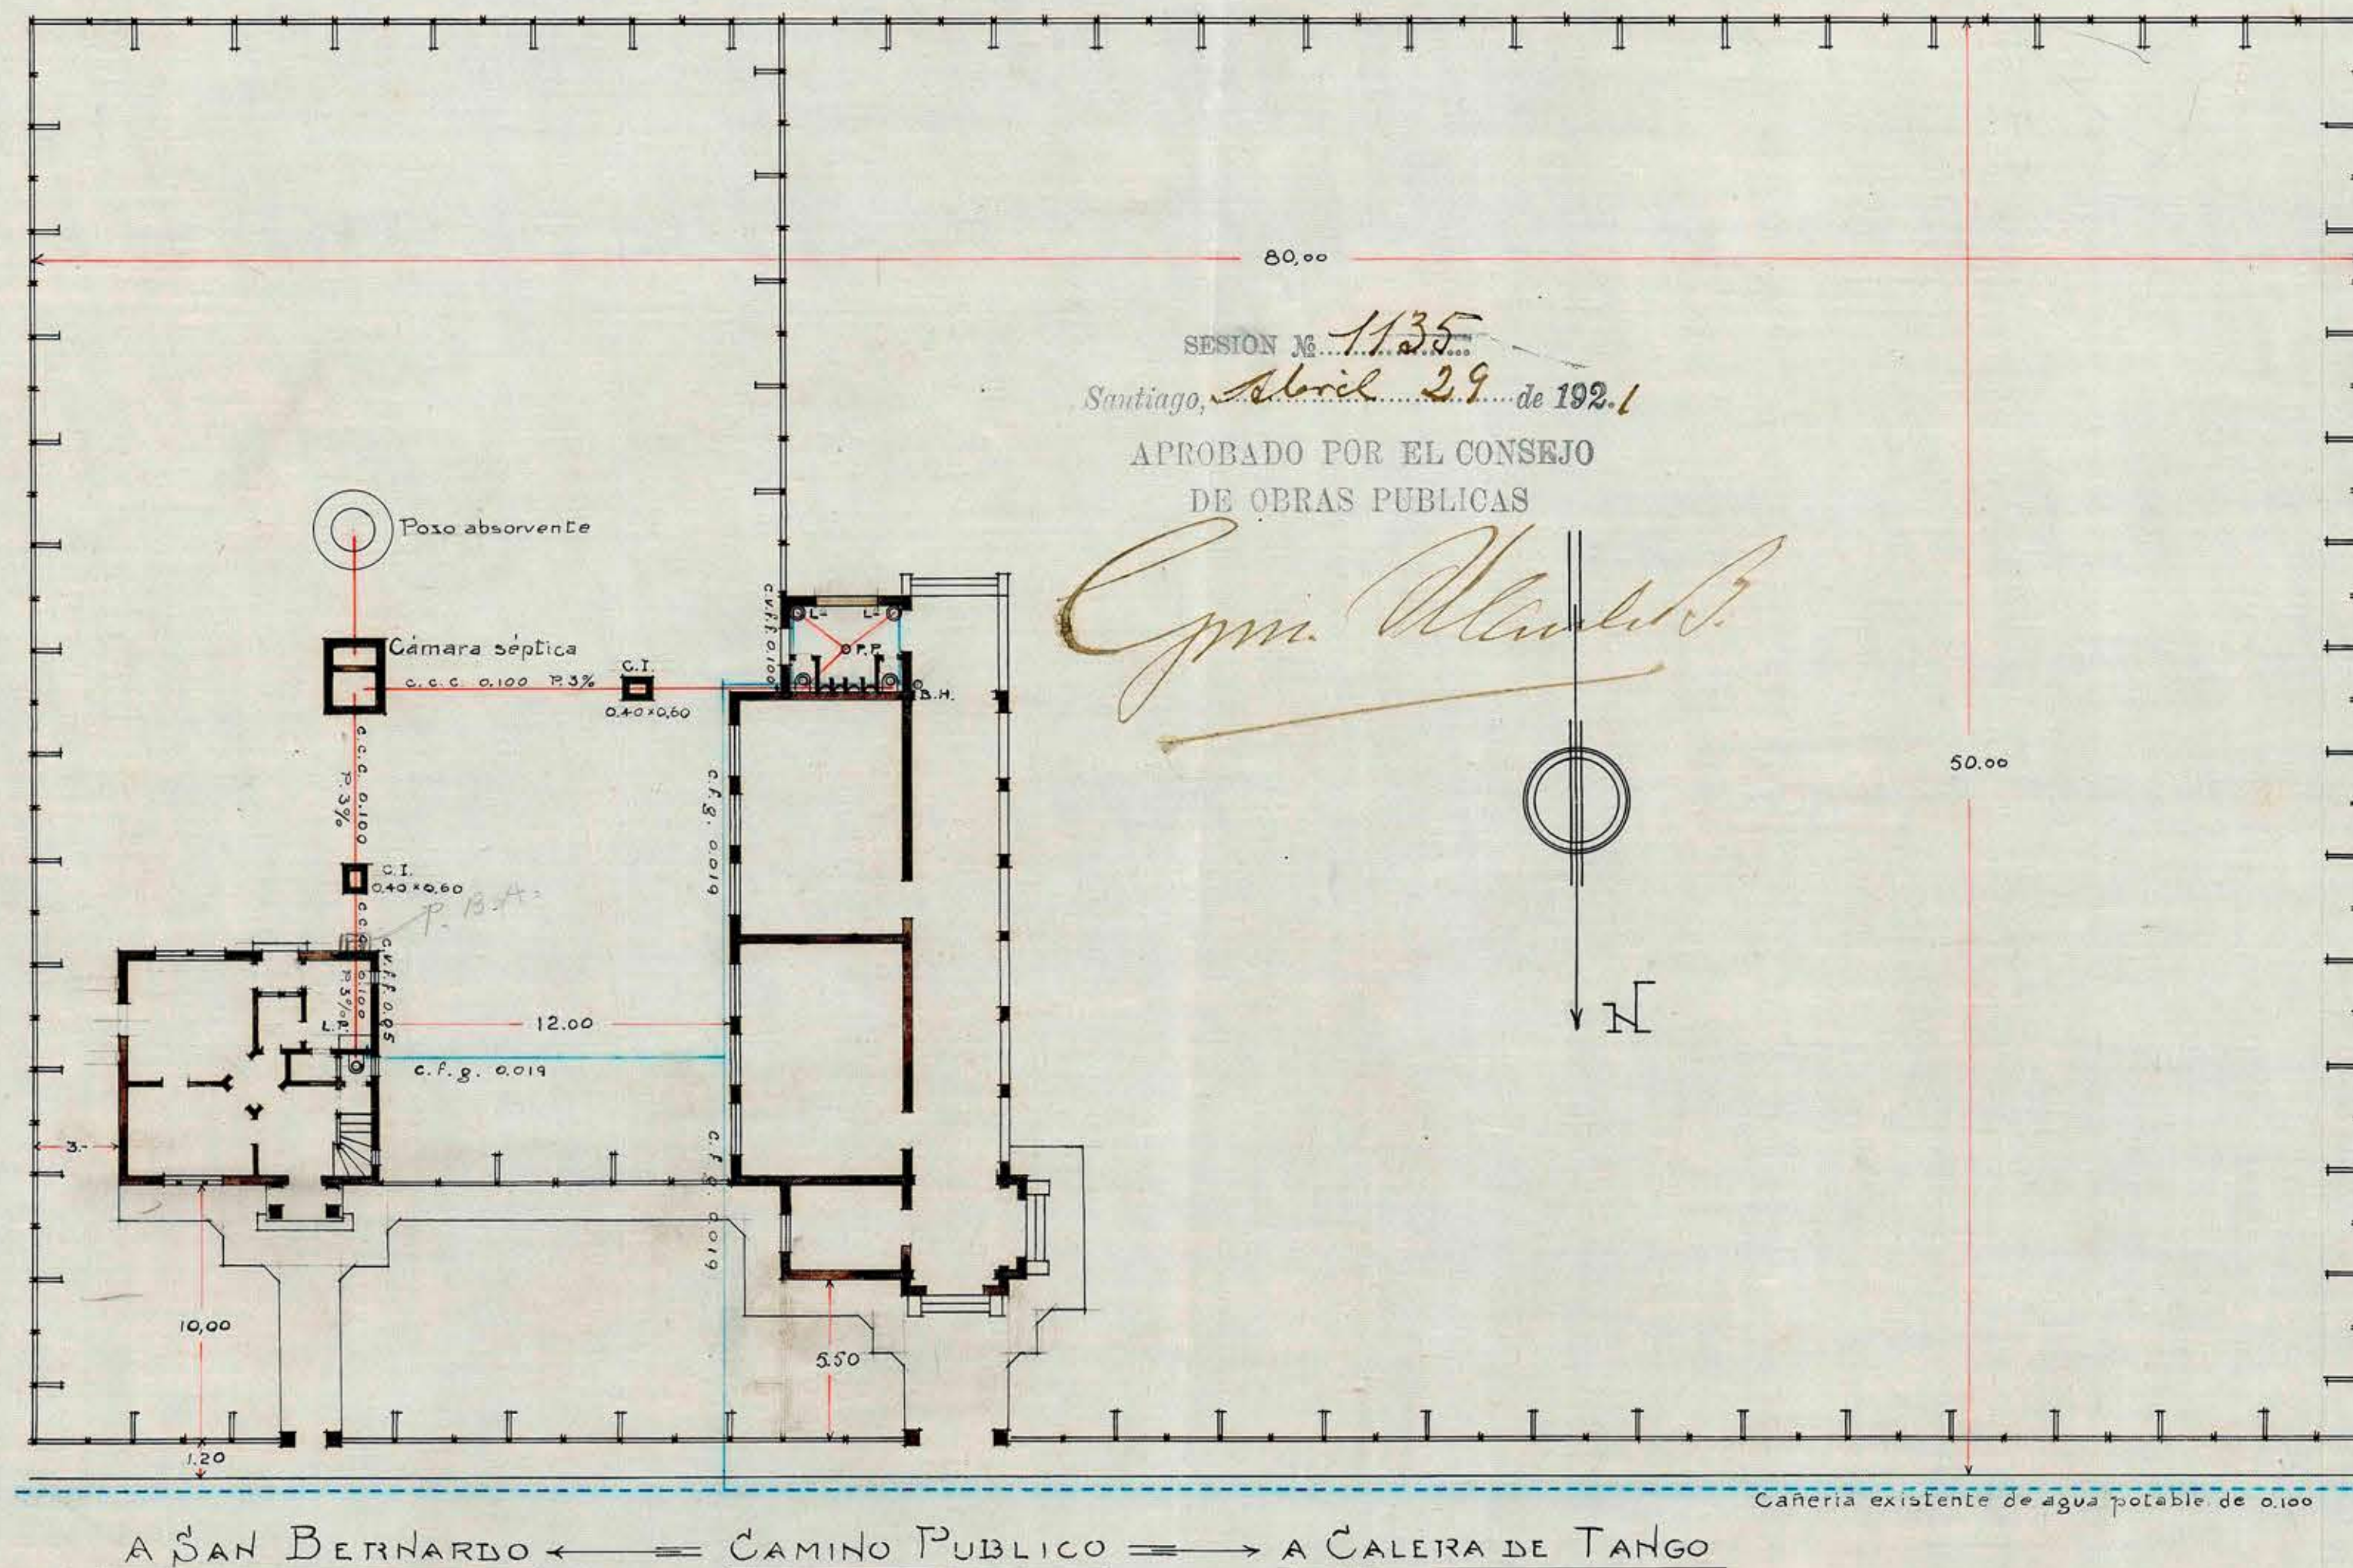

A. Navarro
Sgo. - 14-1921

11780
M. M. M. M. M.

MI
ESCALA: 0,005-1M