


ESCUELA DE SANTA INES

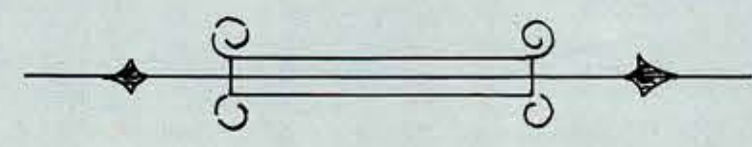


PLANOS

ESCALA: ^M 0.01-1M


SESION N. 1135
Santiago, Abril 27 de 1921

APROBADO POR EL CONSEJO
DE OBRAS PUBLICAS


Carm. M. ...

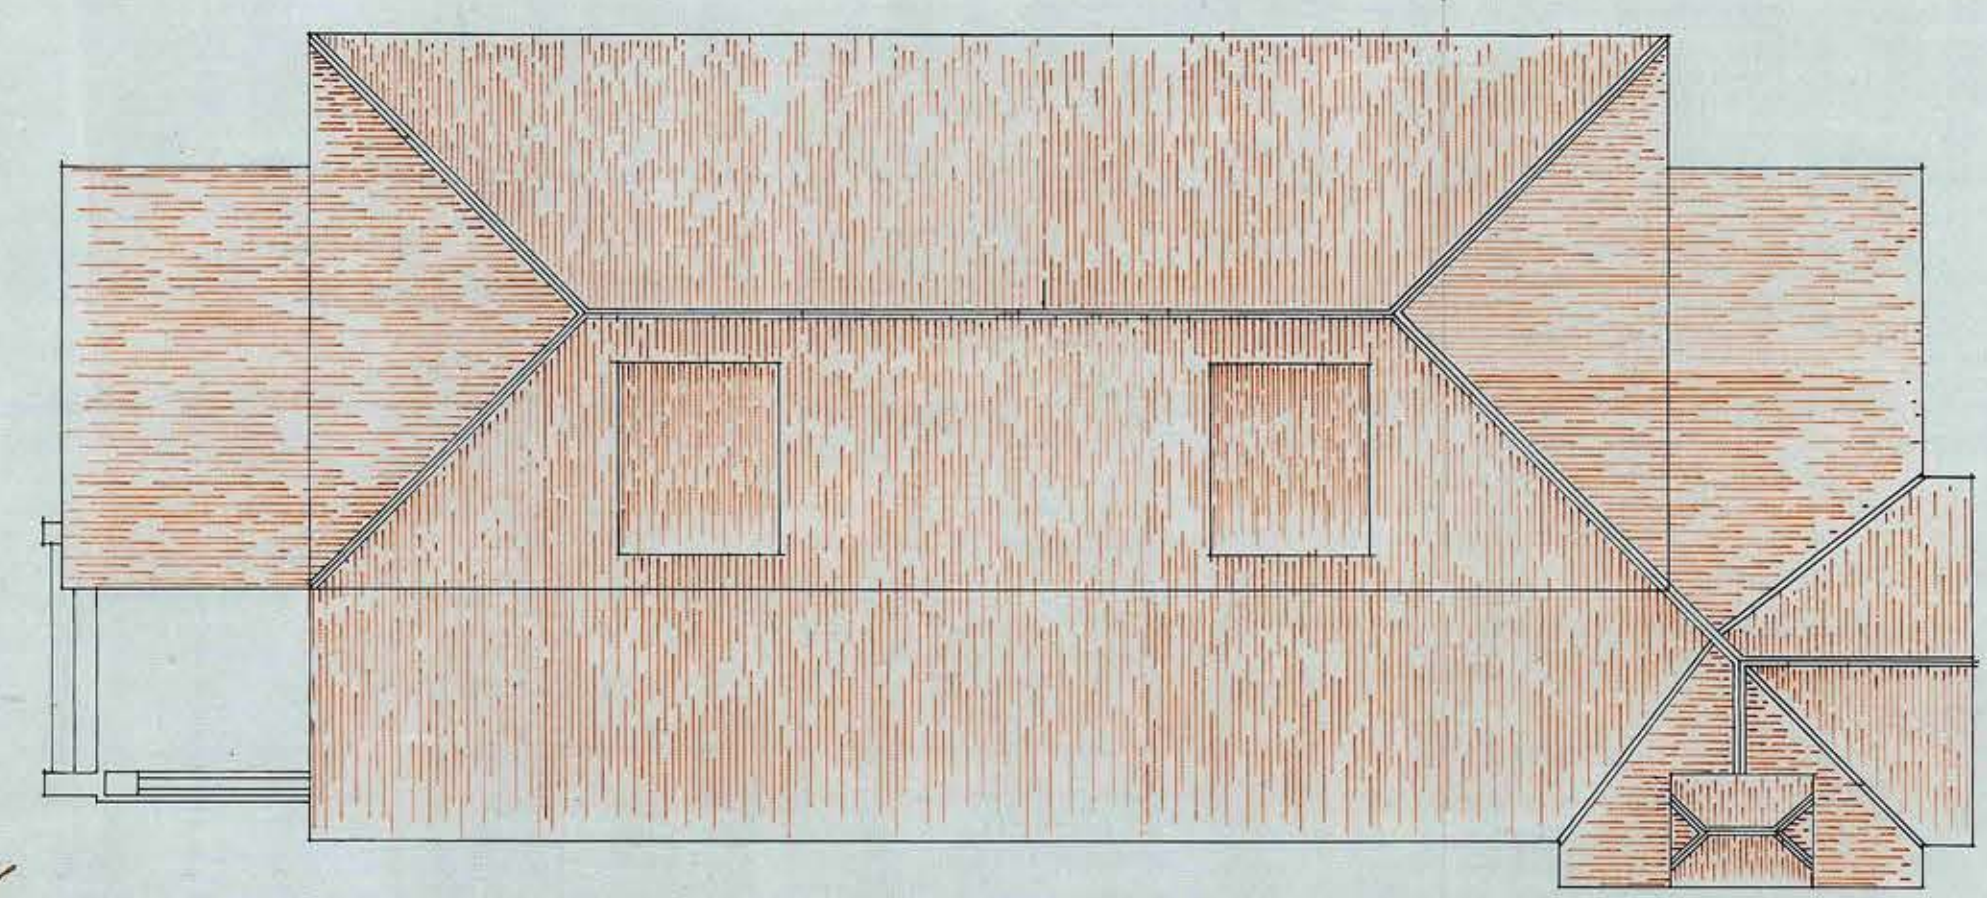

CUBIERTA

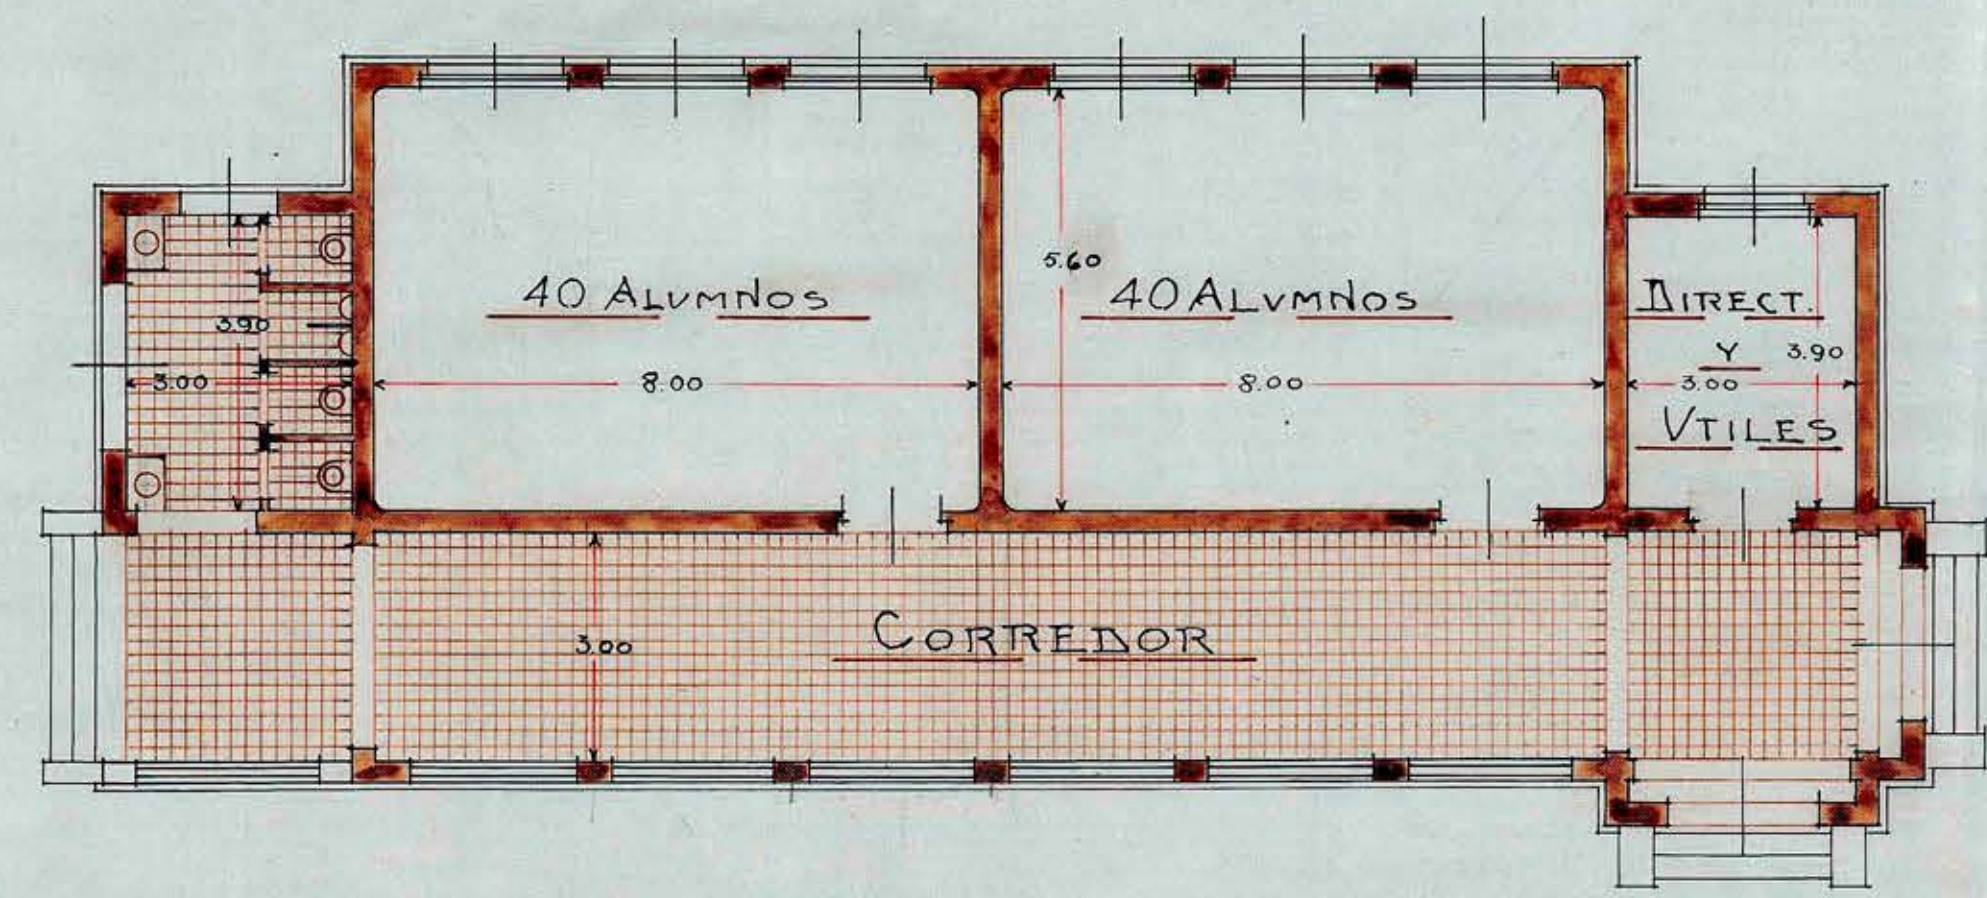

PLANTA

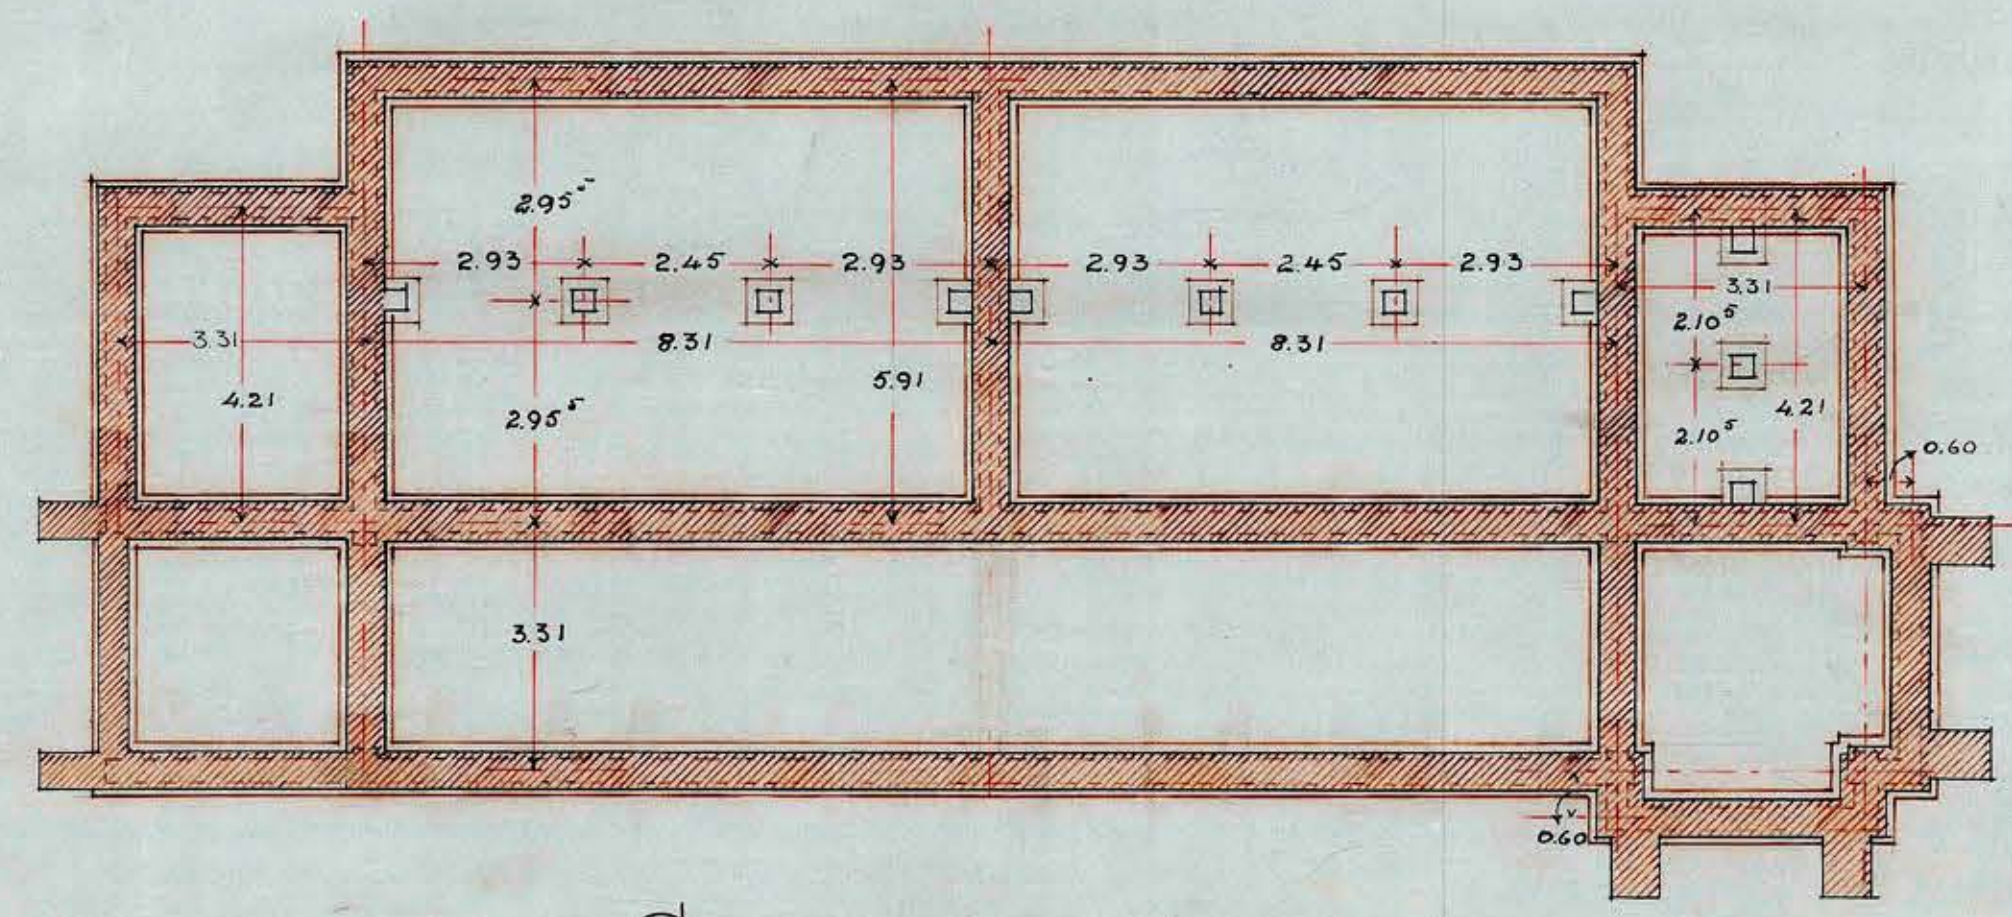

CIMENTOS

W. ...
W. ...

A. ...
Sgo. - 14-1921