


NORTE.

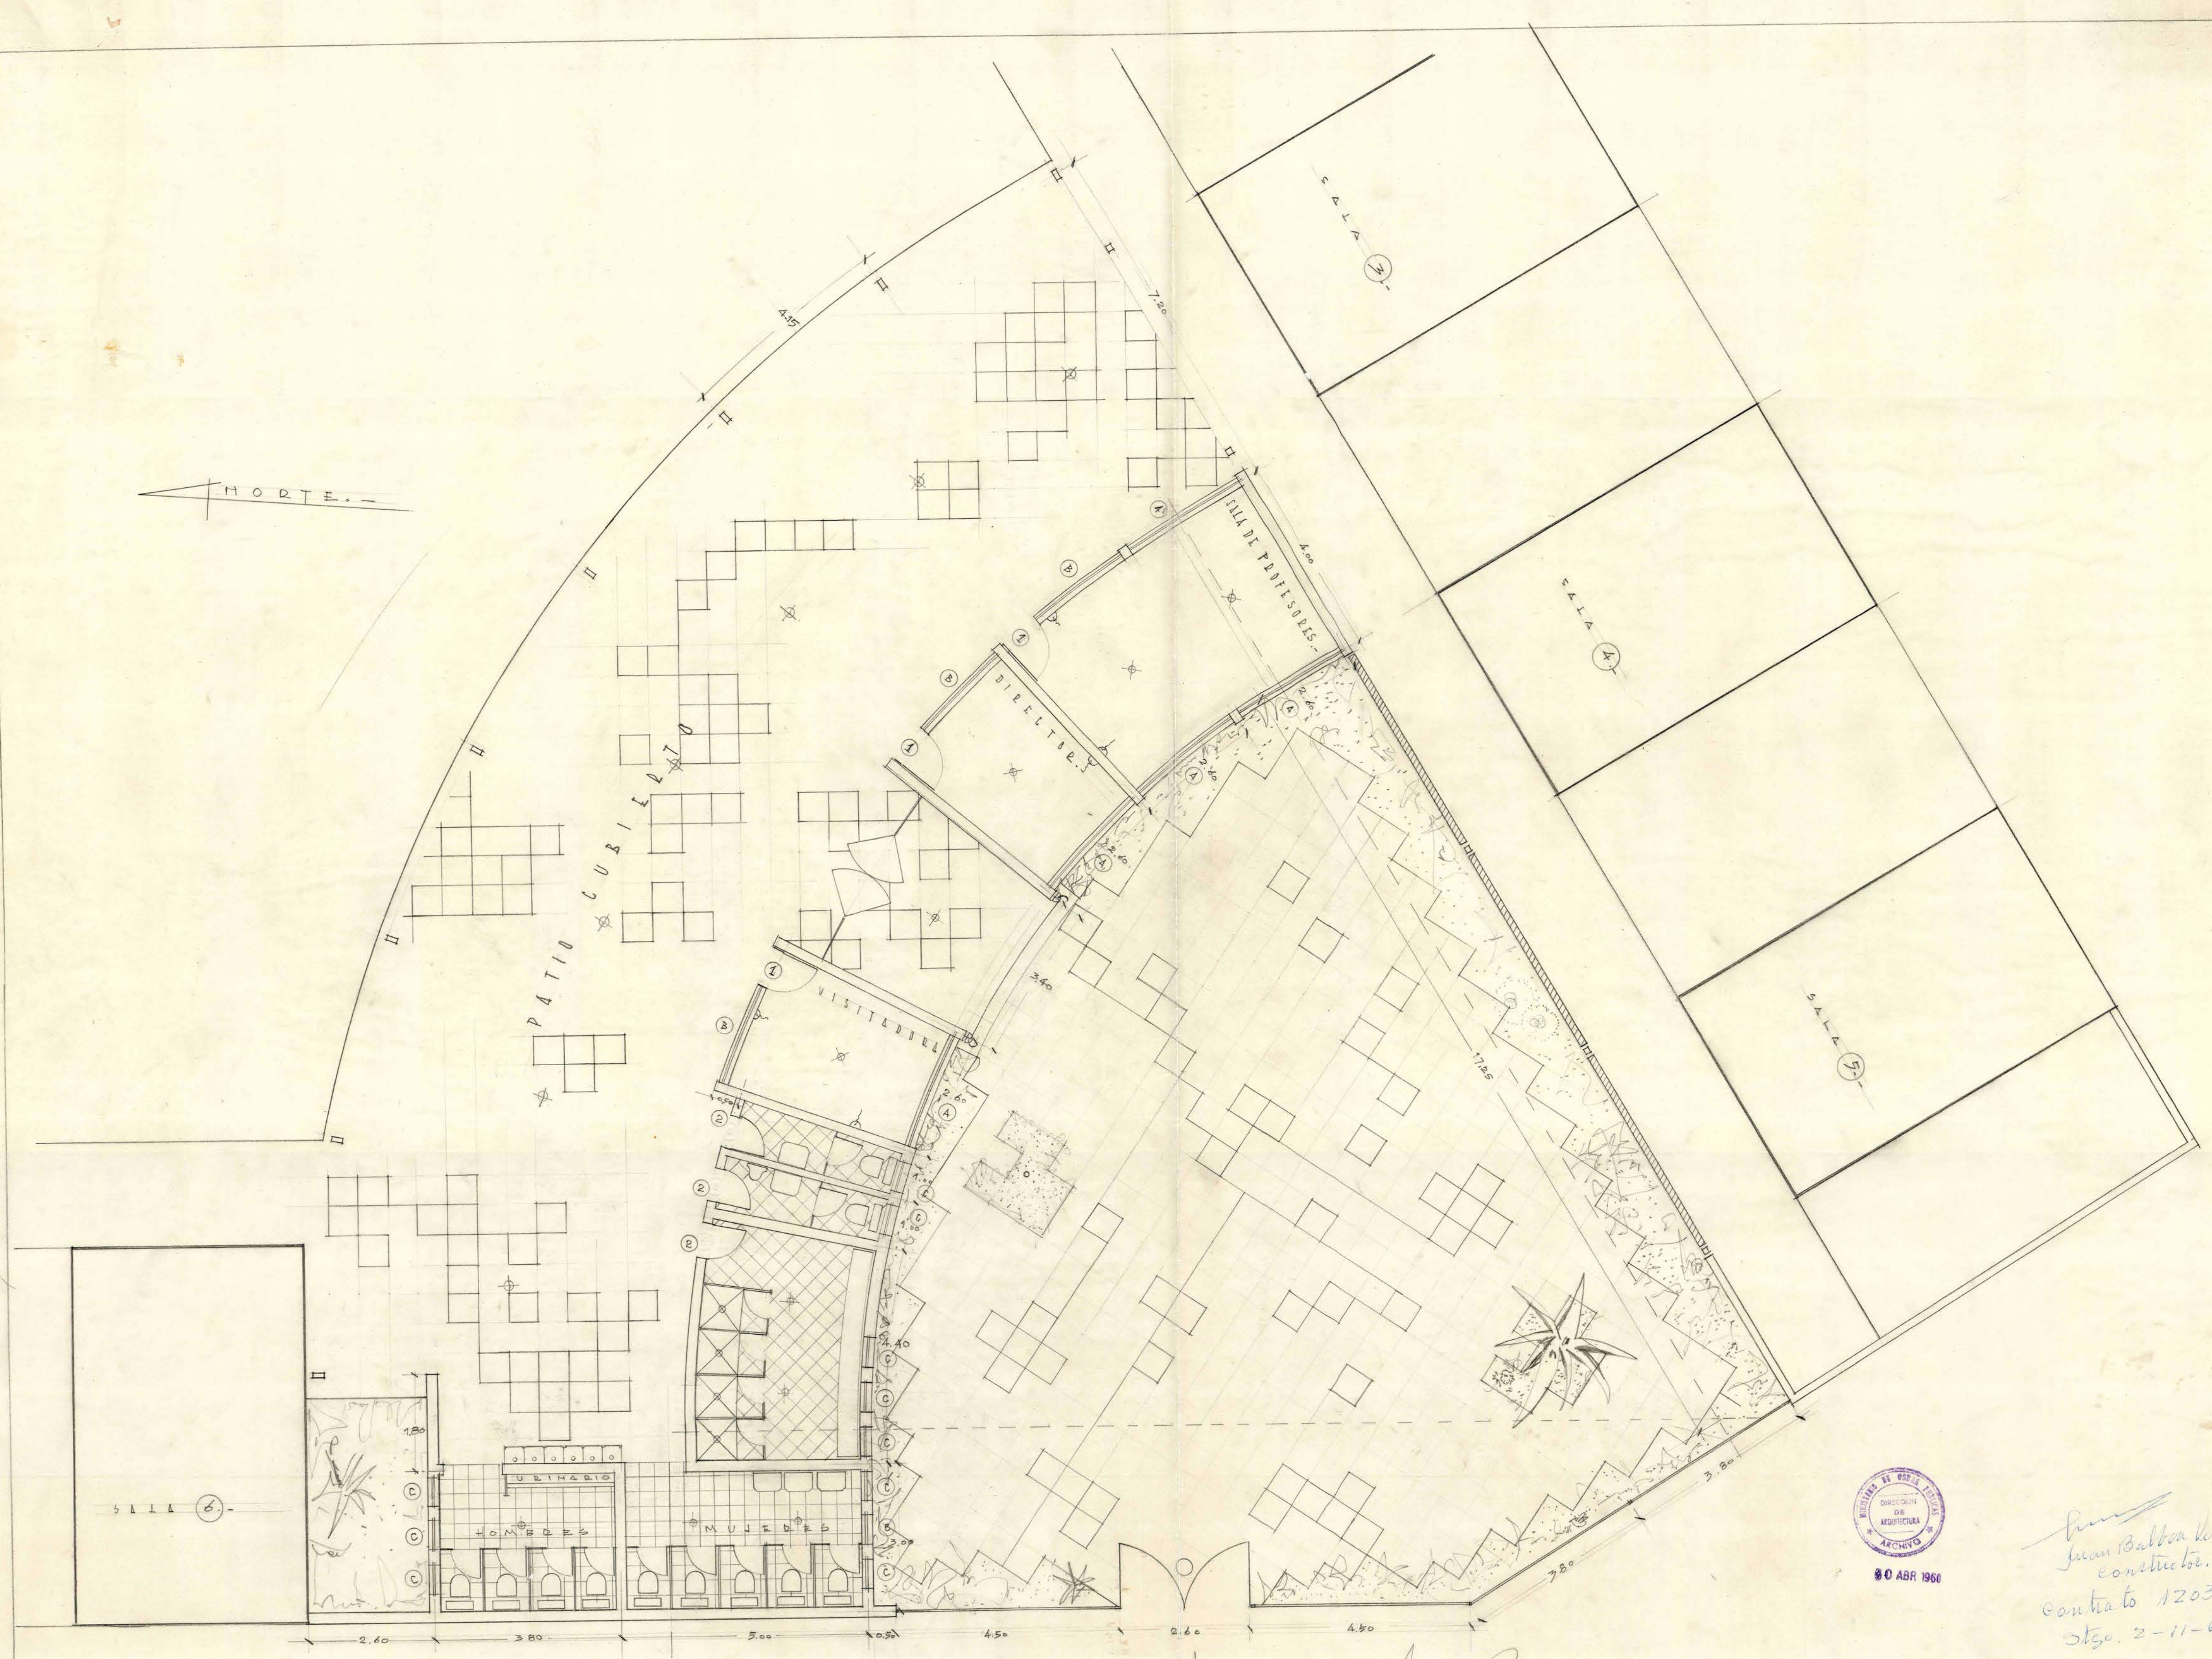

Juan Balboa Veloso
 constructor.
 Contrato 1203.
 Stgo. 2-11-60

DIRECCION DE ARQUITECTURA	ESCUOLA N° 211 POBL. MARIO PEREZ.	CARLOS TORRQUIST F.	DI GOBERTO BOMEZ M.	FOR. PELLARIOS M.	SANTIAGO	ESCALA
SEPTO. DE CONSTRUCCIONES.	PLANTA DIRECCION Y PATIO CUBIERTO.	ARQTO PROVINCIAL	ARQTO. DE LA OBRA	DIBUJO.	13-4-60	1:50

RESO