


AV. SAN JOAQUIN.

← norte



23 MAY 1960

PATIO LUBRICATO.

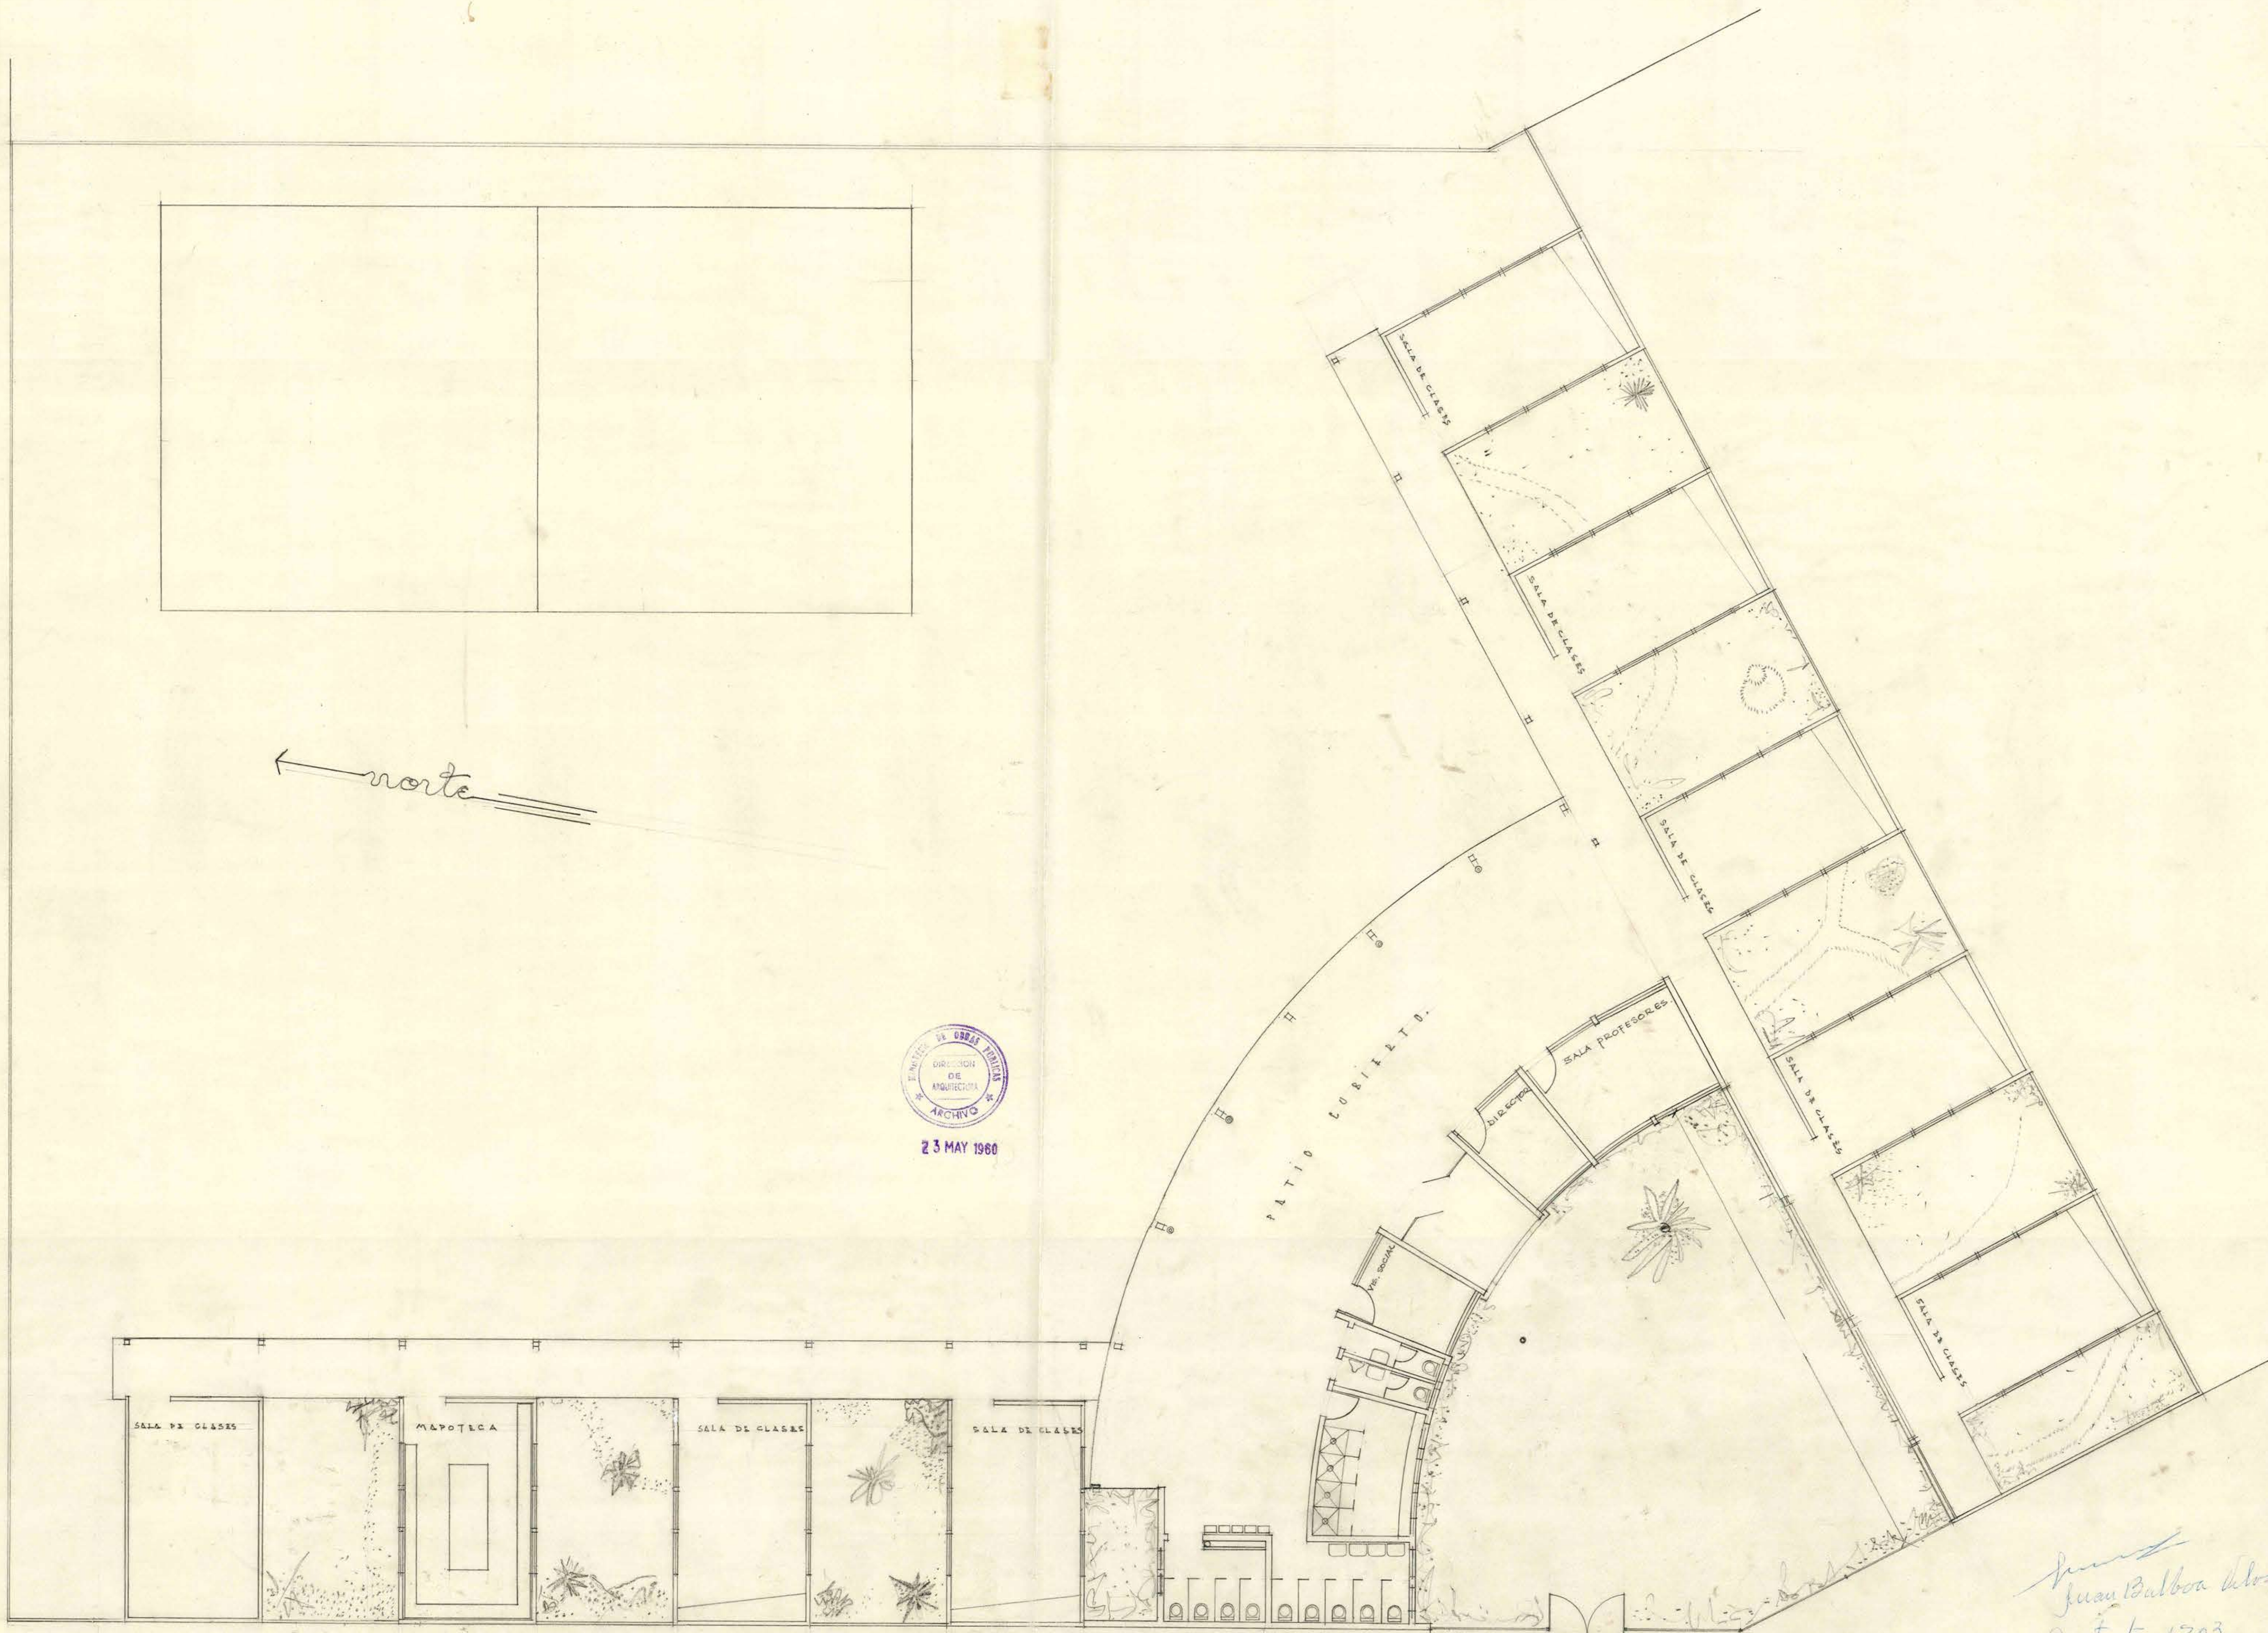

Juan Balboa Alvaro
Contrato 1203.

MOP

DIRECCION DE ARQUITECTURA
DEPTO. DE CONSTRUCCIONES

ESCUELA N° 211 POBL. "MARIO PEREZ"
PIANO GENERAL ESC. 1:100.-

CARLOS TORRQUIST. F.
ARQTO. PROV. SANTIAGO.-

ROBERTO GOMEZ M.
ARQTO. DE LA OBRA.

FCO. PALACIOS M.
DIBUJO

SANTIAGO ESCALA.
20-V-60 1:100

N° 3