

DCCION. GRAL. DE O. PUBLICAS

D^{TO}. DE ARQUITETURA


ESCUELA N° 278 DE MARRUECOS

PROYECTO DE AMPLIACION. —

— NUEVA CONSTRUCCION.

ESCALA $\frac{M}{0,005} \frac{P}{M}$

ARCHIVO TECNICO	
Departamento de Arquitectura	
Dirección General de Obras Públicas	
SANTIAGO-CHILE	
Sala:	5
Estante:	27
Casilla:	4
Librería:	4
No. del Plan:	
Fecha de Entrada:	17 de Febrero de 1933

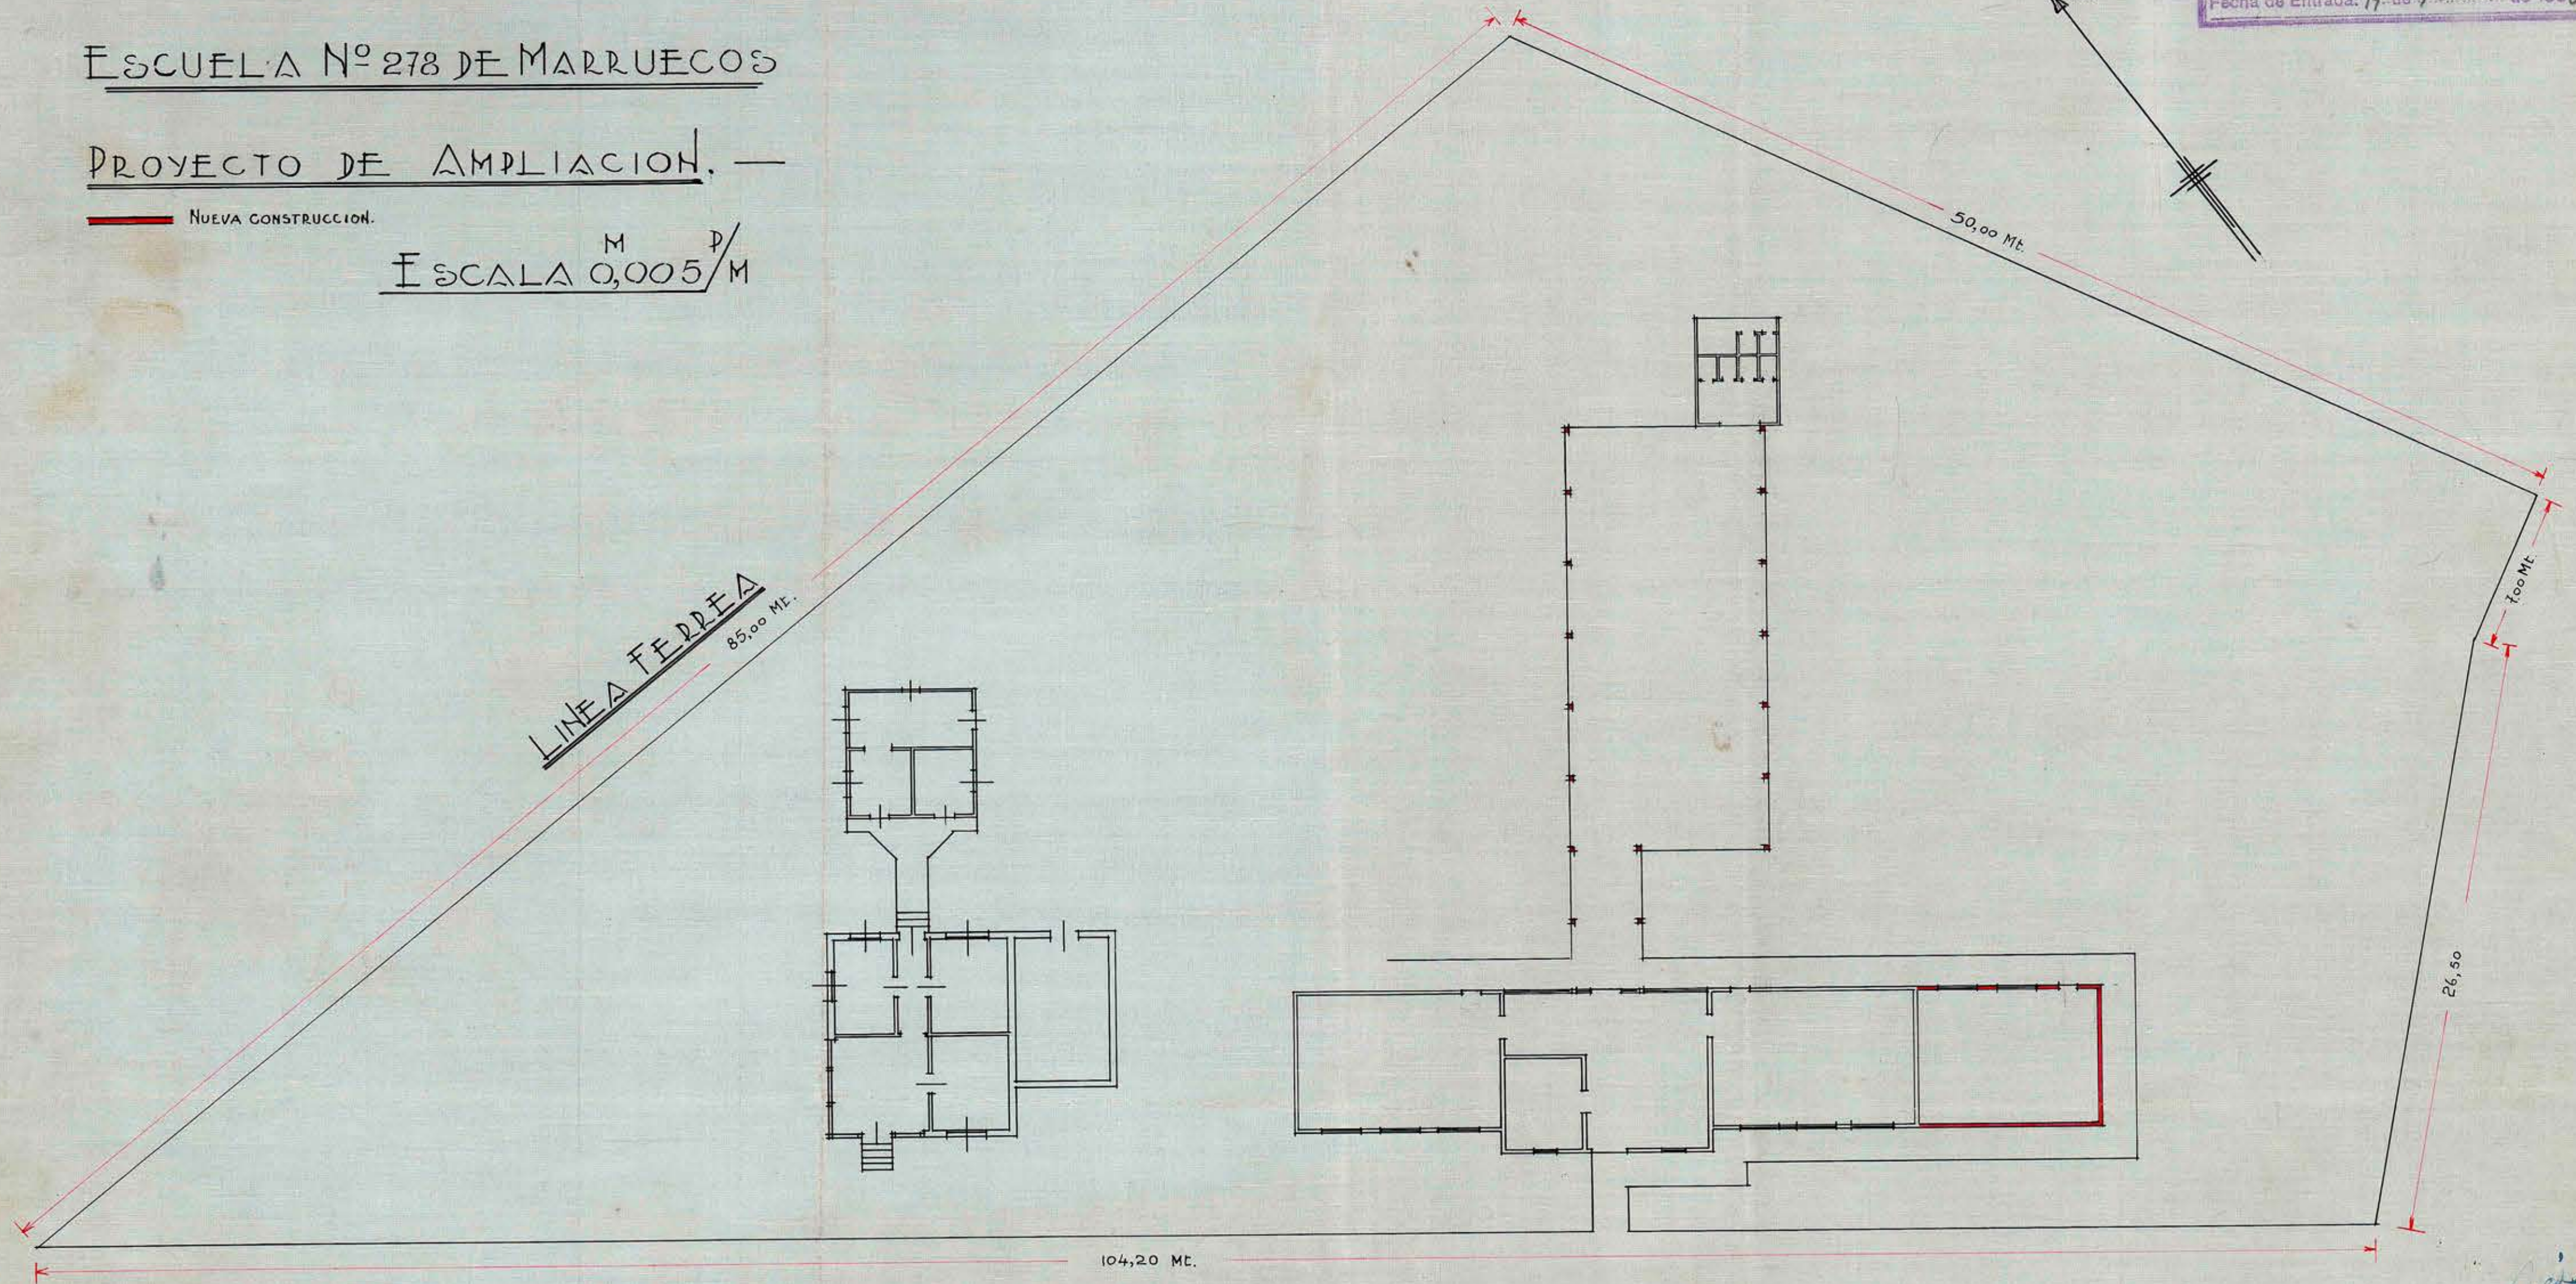

CAMINO AL FUNDO SANTA CRUZ

Maravilla
Sgo., Agosto de 1932.