


ARCH. TÉCNICO	
Departamento	de Arquitectura
Dirección	G. de Obras Públicas
Sala:	1
Estante:	37
Casilla:	4
Ubiación:	
No. del Plano:	
Fecha de Entrada:	17 de Febrero de 1932

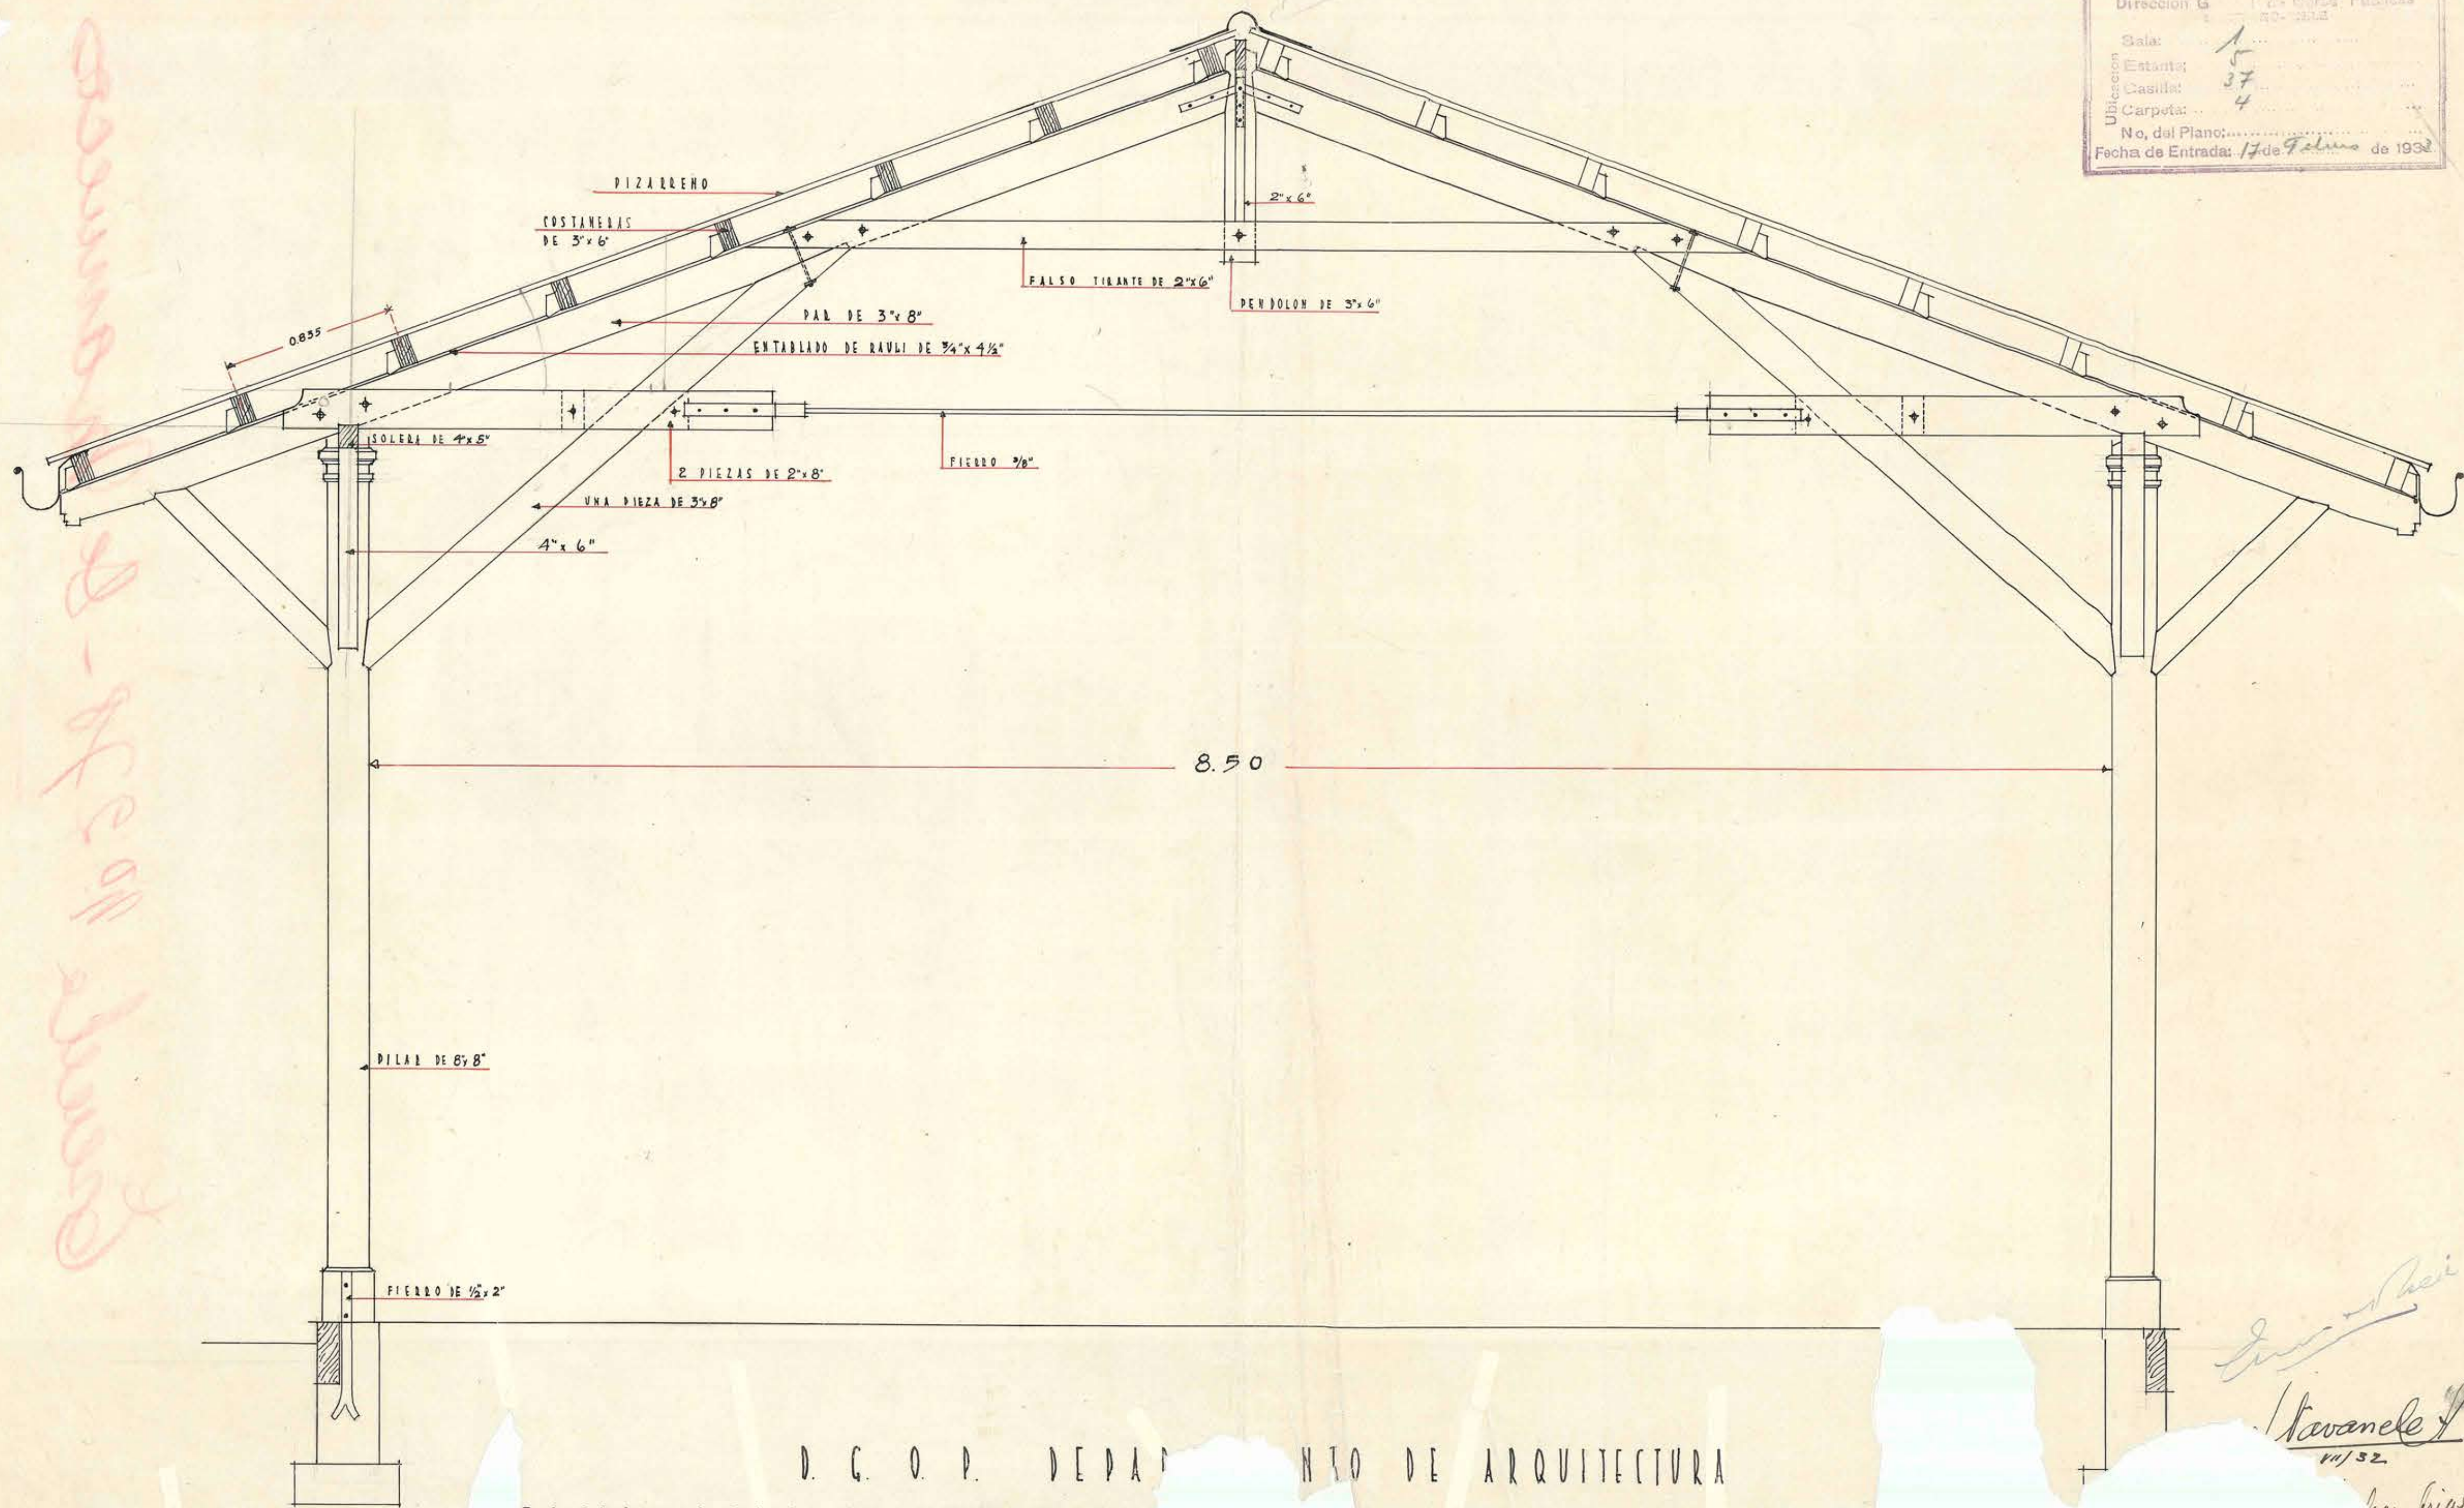

8-1-32
 17 de Feb de 1932

Stavanele
 17/32
 Lina B.

D. G. O. P. DEPARTAMENTO DE ARQUITECTURA
 ERCHA PARA EL GIMNASIO ESCUELA N° 278 DE MA