


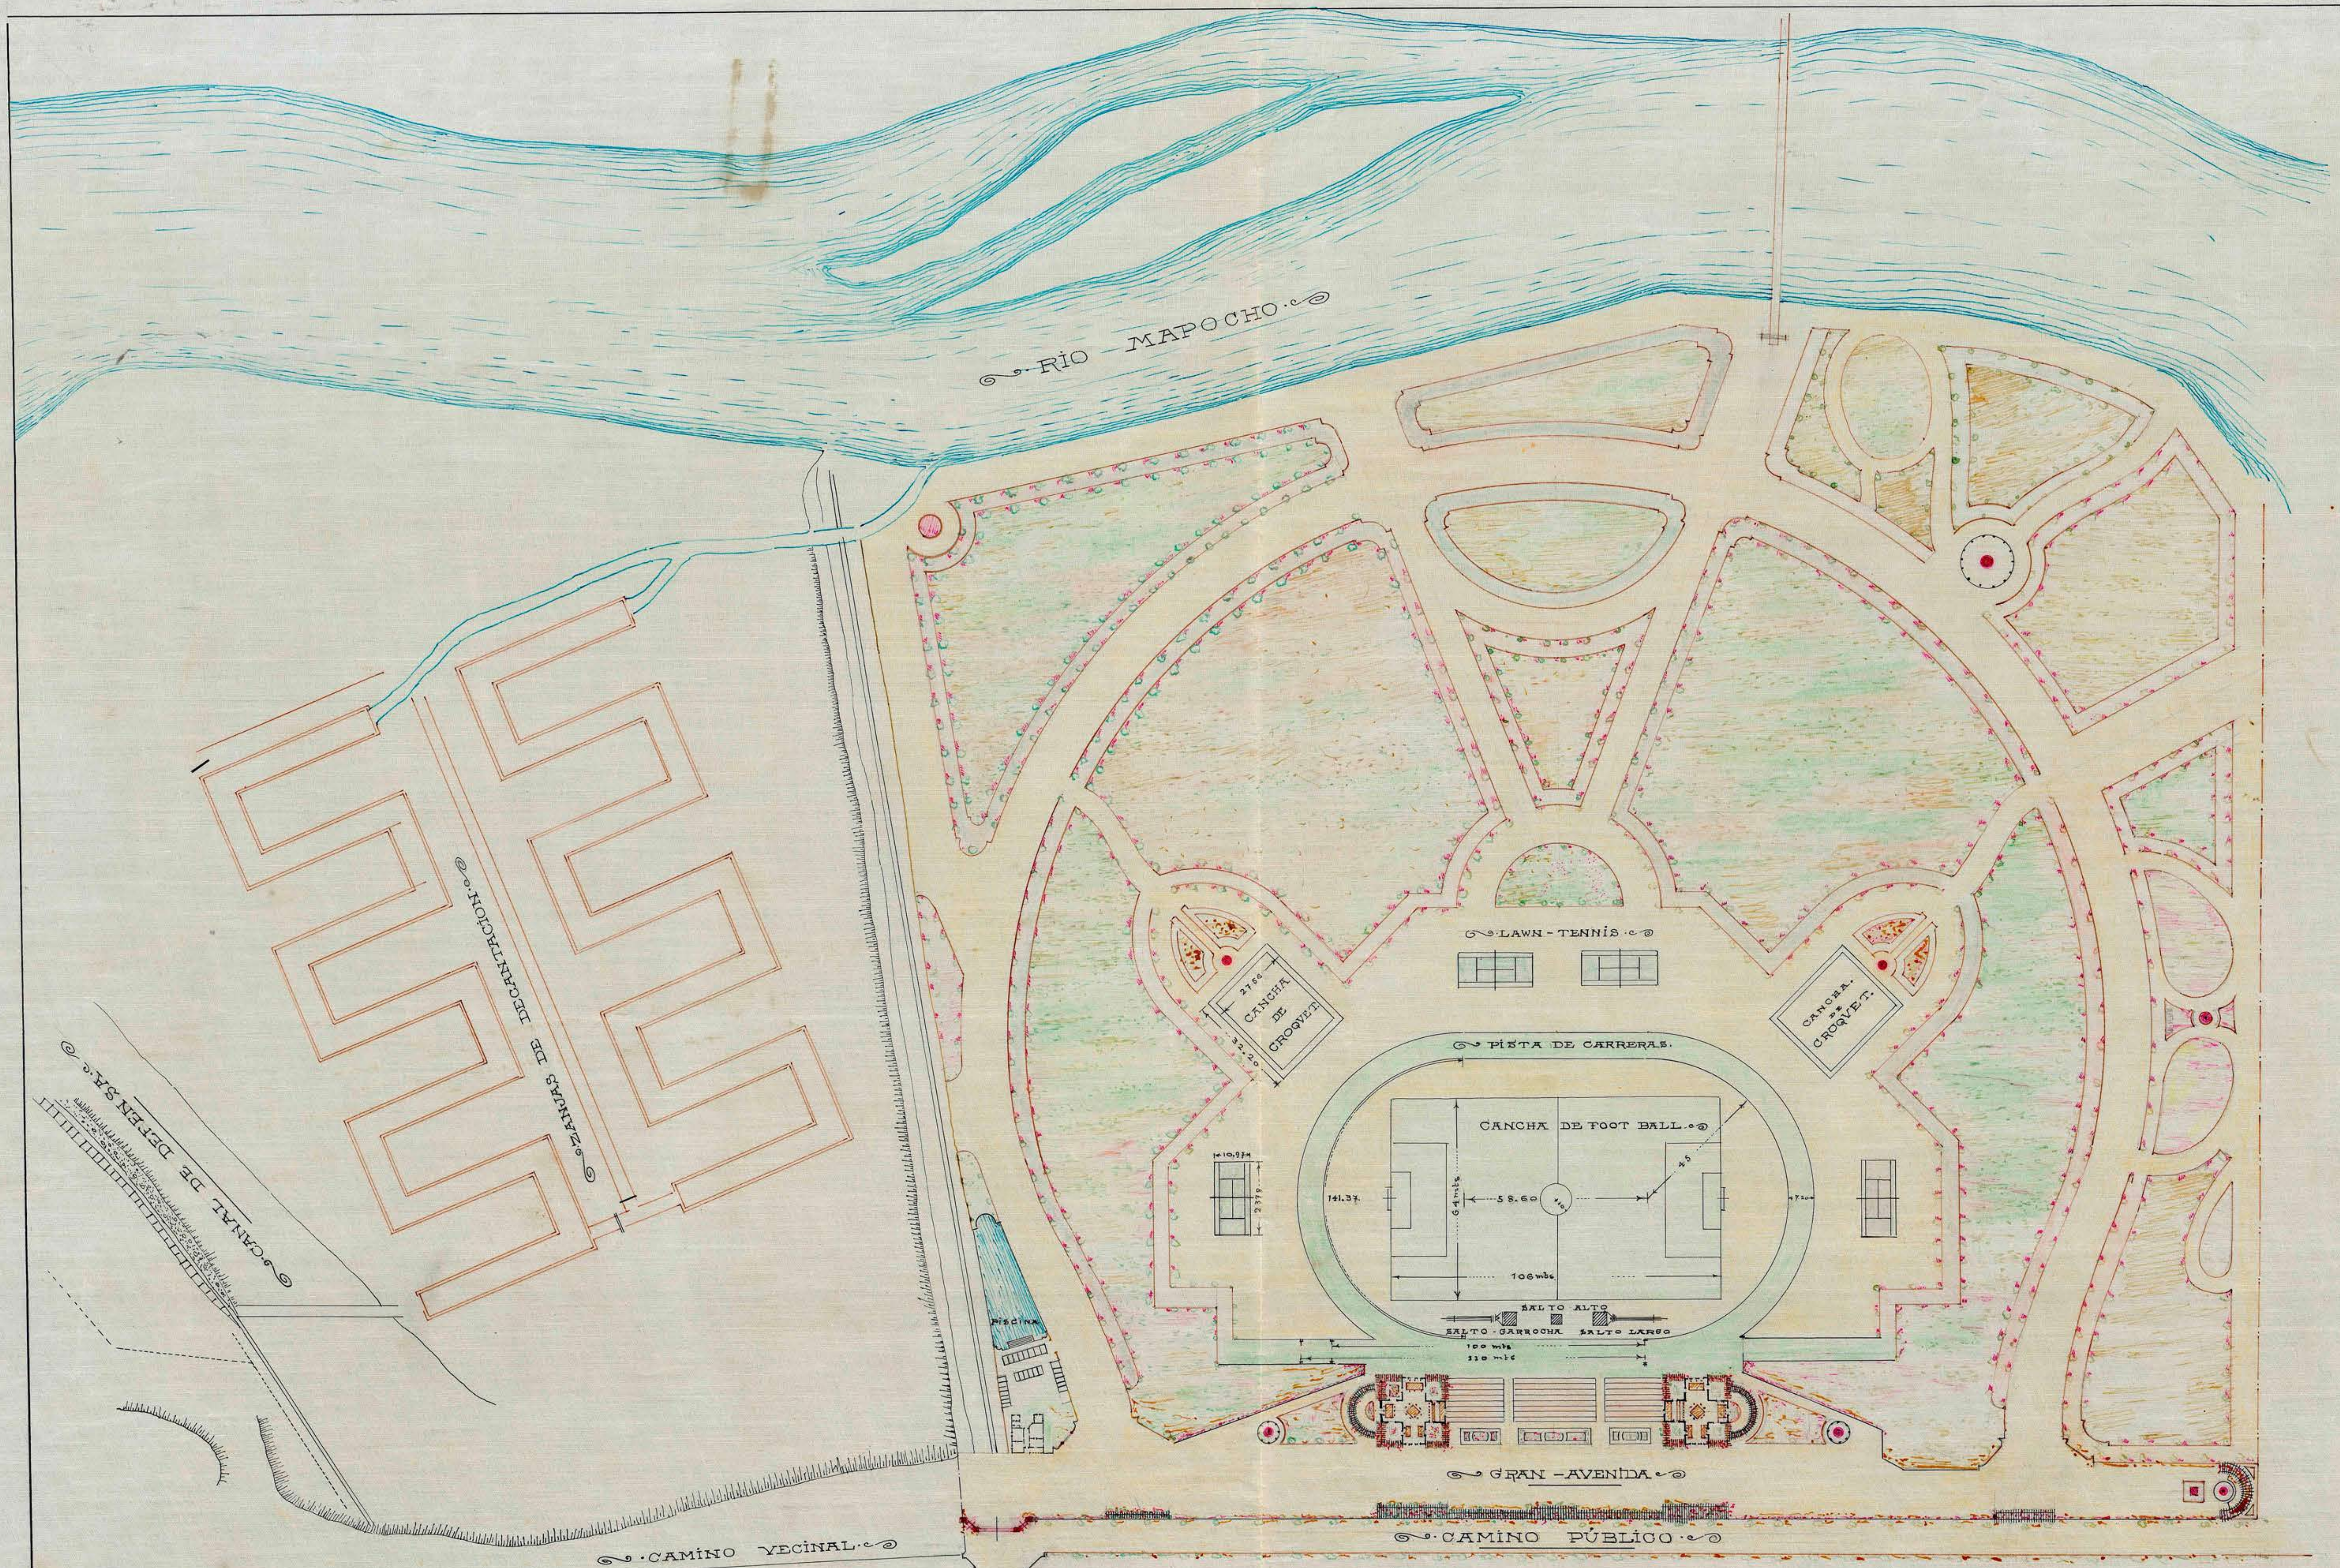

DIRECCION JENERAL DE
OBRAS PÚBLICAS
INSPECCION DE ARQUITECTURA.

CAMPO ESCOLAR
EN VITACURA

ESC: 0,001 $\frac{P}{M}$

1922: *Goodland A.*
Santiago, Noviembre 13/1922.
Alonso Varga
Arg.