


PROYECTO PARA ESCUELA MISTA DE CARTAGENA

PLANO DE LOS CIMIENTOS

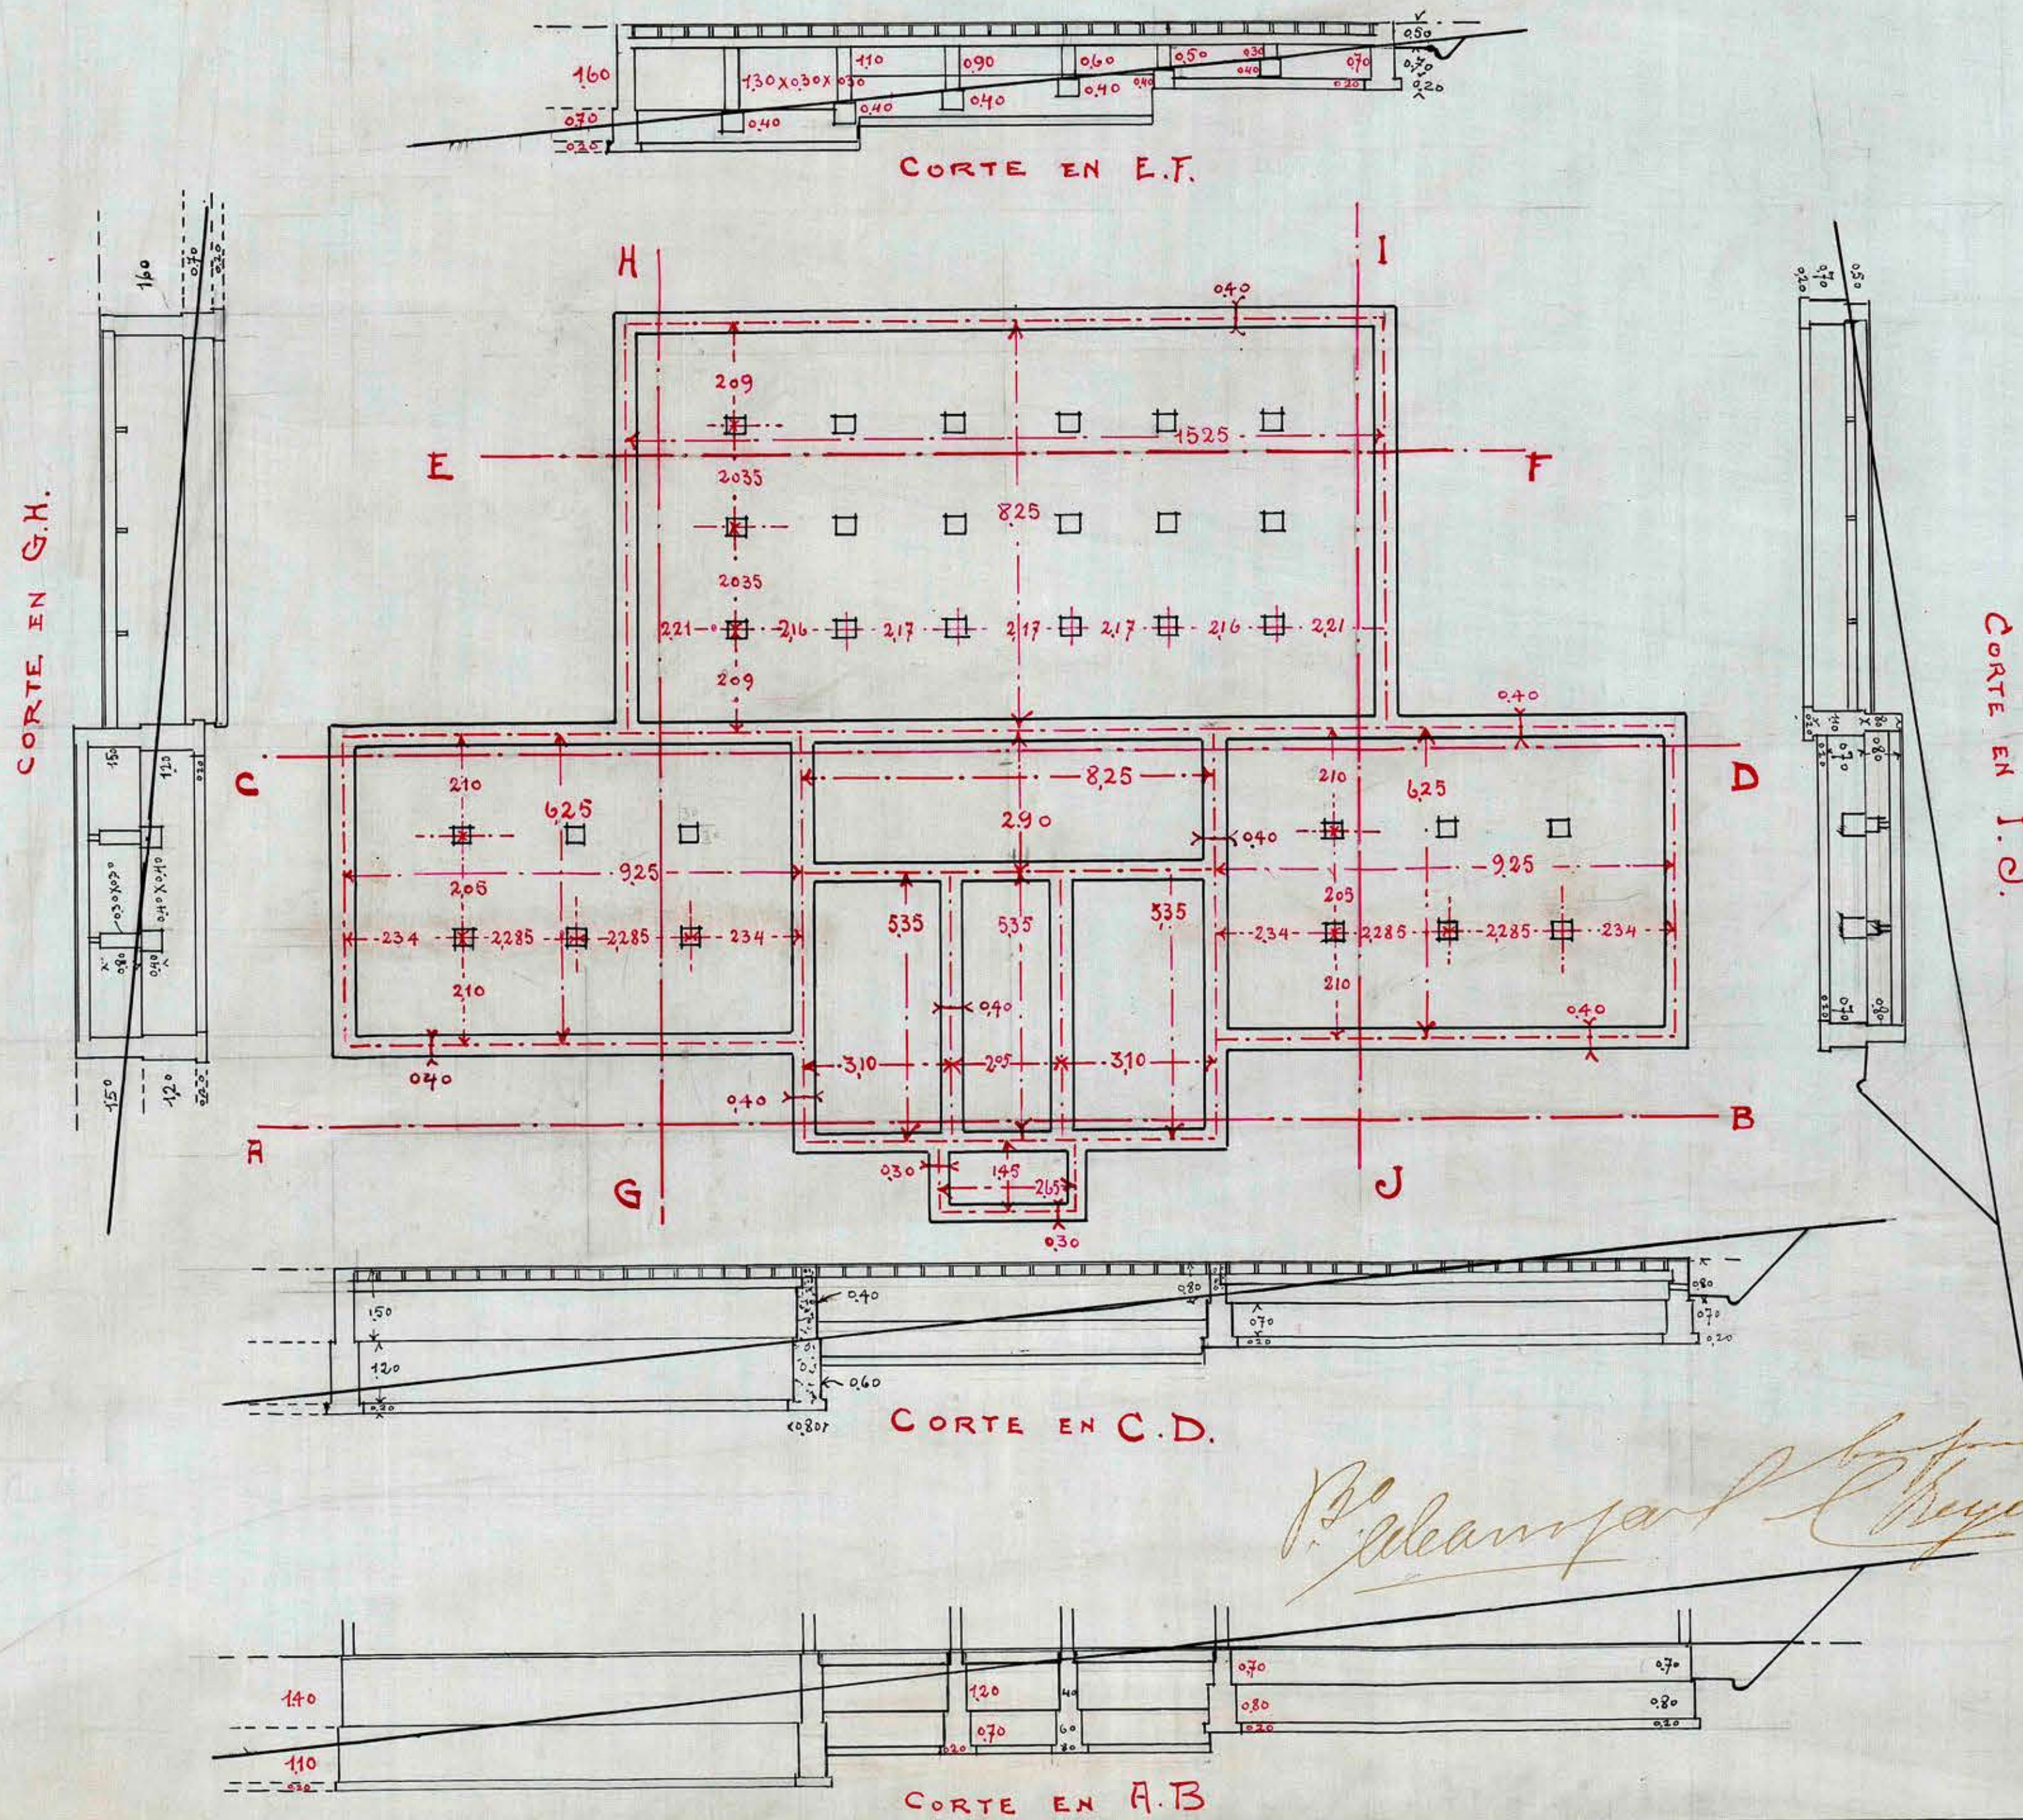

Alcarrar & Reyes

Alcarrar & Reyes
arq. de la esc.

Esc 1:0.01 P.M.