


== PROYECTO PARA ESCUELA MISTA DE CARTAGENA ==
FACHADA LATERAL

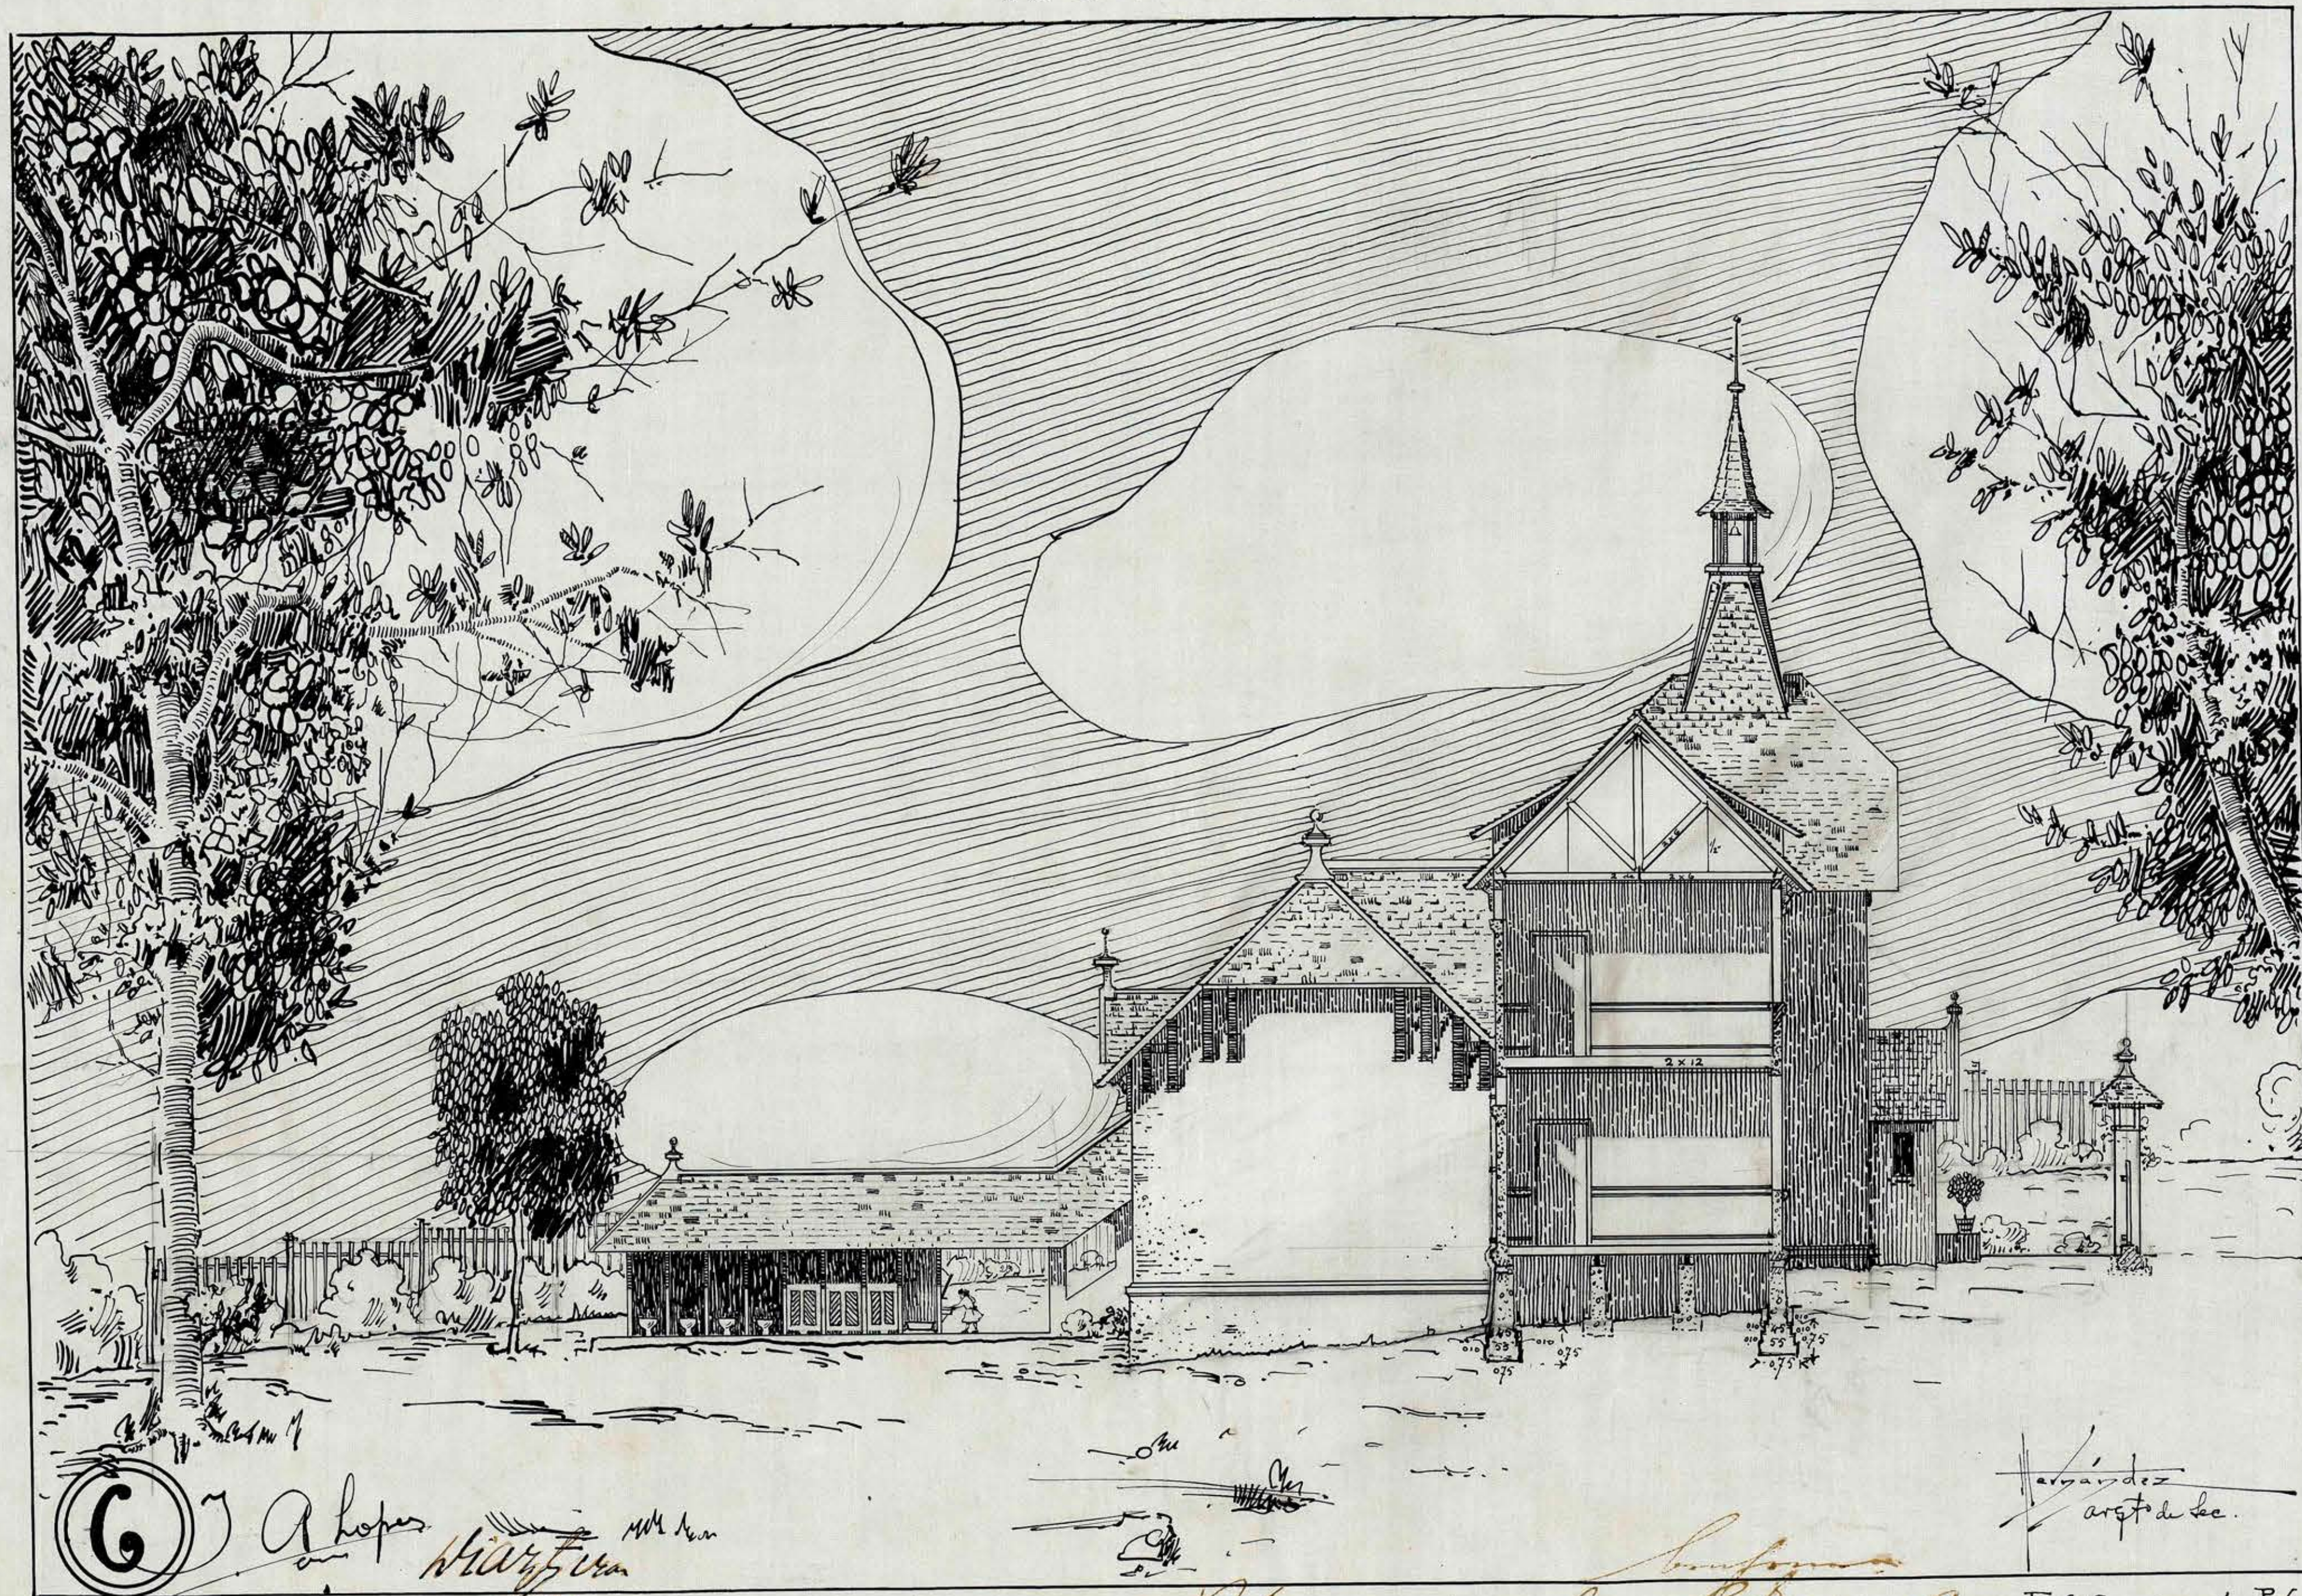

6

A. Lopez
W. A. G. G.

Bo. Alcantara
Chavez

J. A. G. G.
arqto de sec.

ESC. 0,01 P.M.