


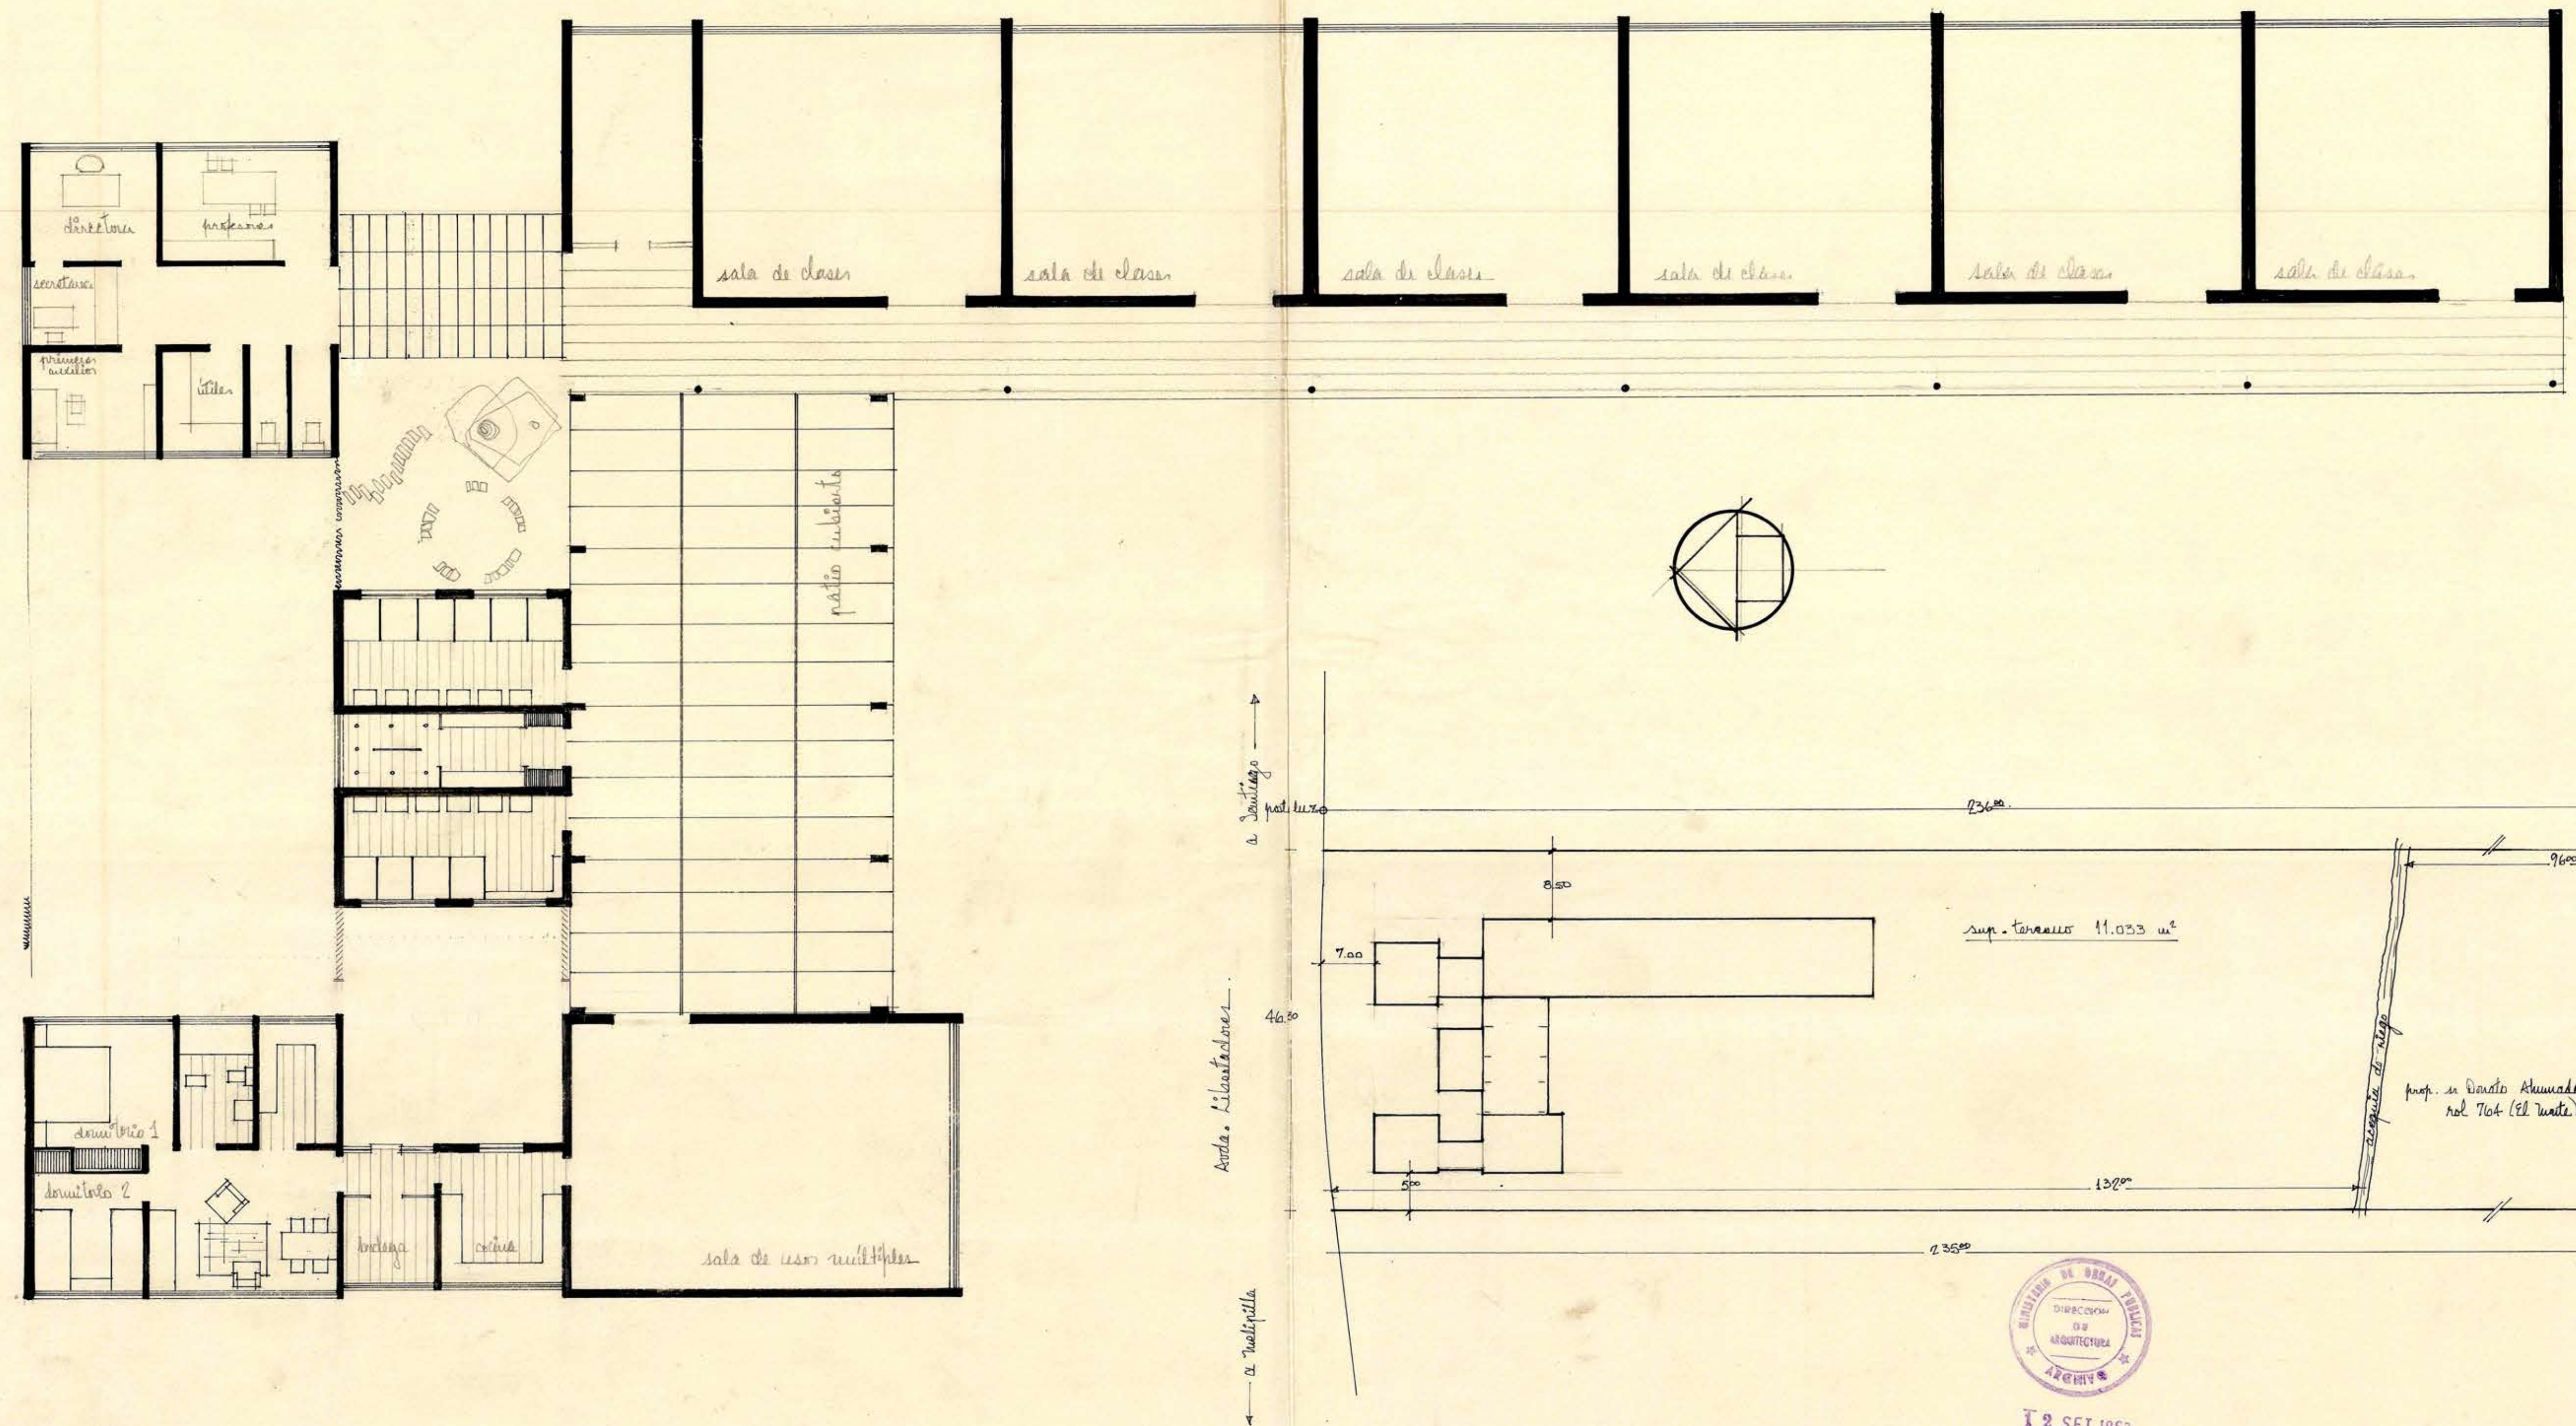

12 SET 1962

MOP

DIRECCION DE ARQUITECTURA
DEPARTAMENTO CONSTRUCCIONES

ESCUELA N° 19 DE MELIPILLA.
(LO CHACON) ANTEPROYECTO.

ARQTO. DE LA OBRA SR: MANUEL VILLAMANDOS G.
ARQTO. PROVINCIAL SR: RIGOBERTO GOMEZ M.

AYUDE ARQTO S. ITURRA M.
S. Iturra M. agosto 1962