


AV. LIBERTADORES

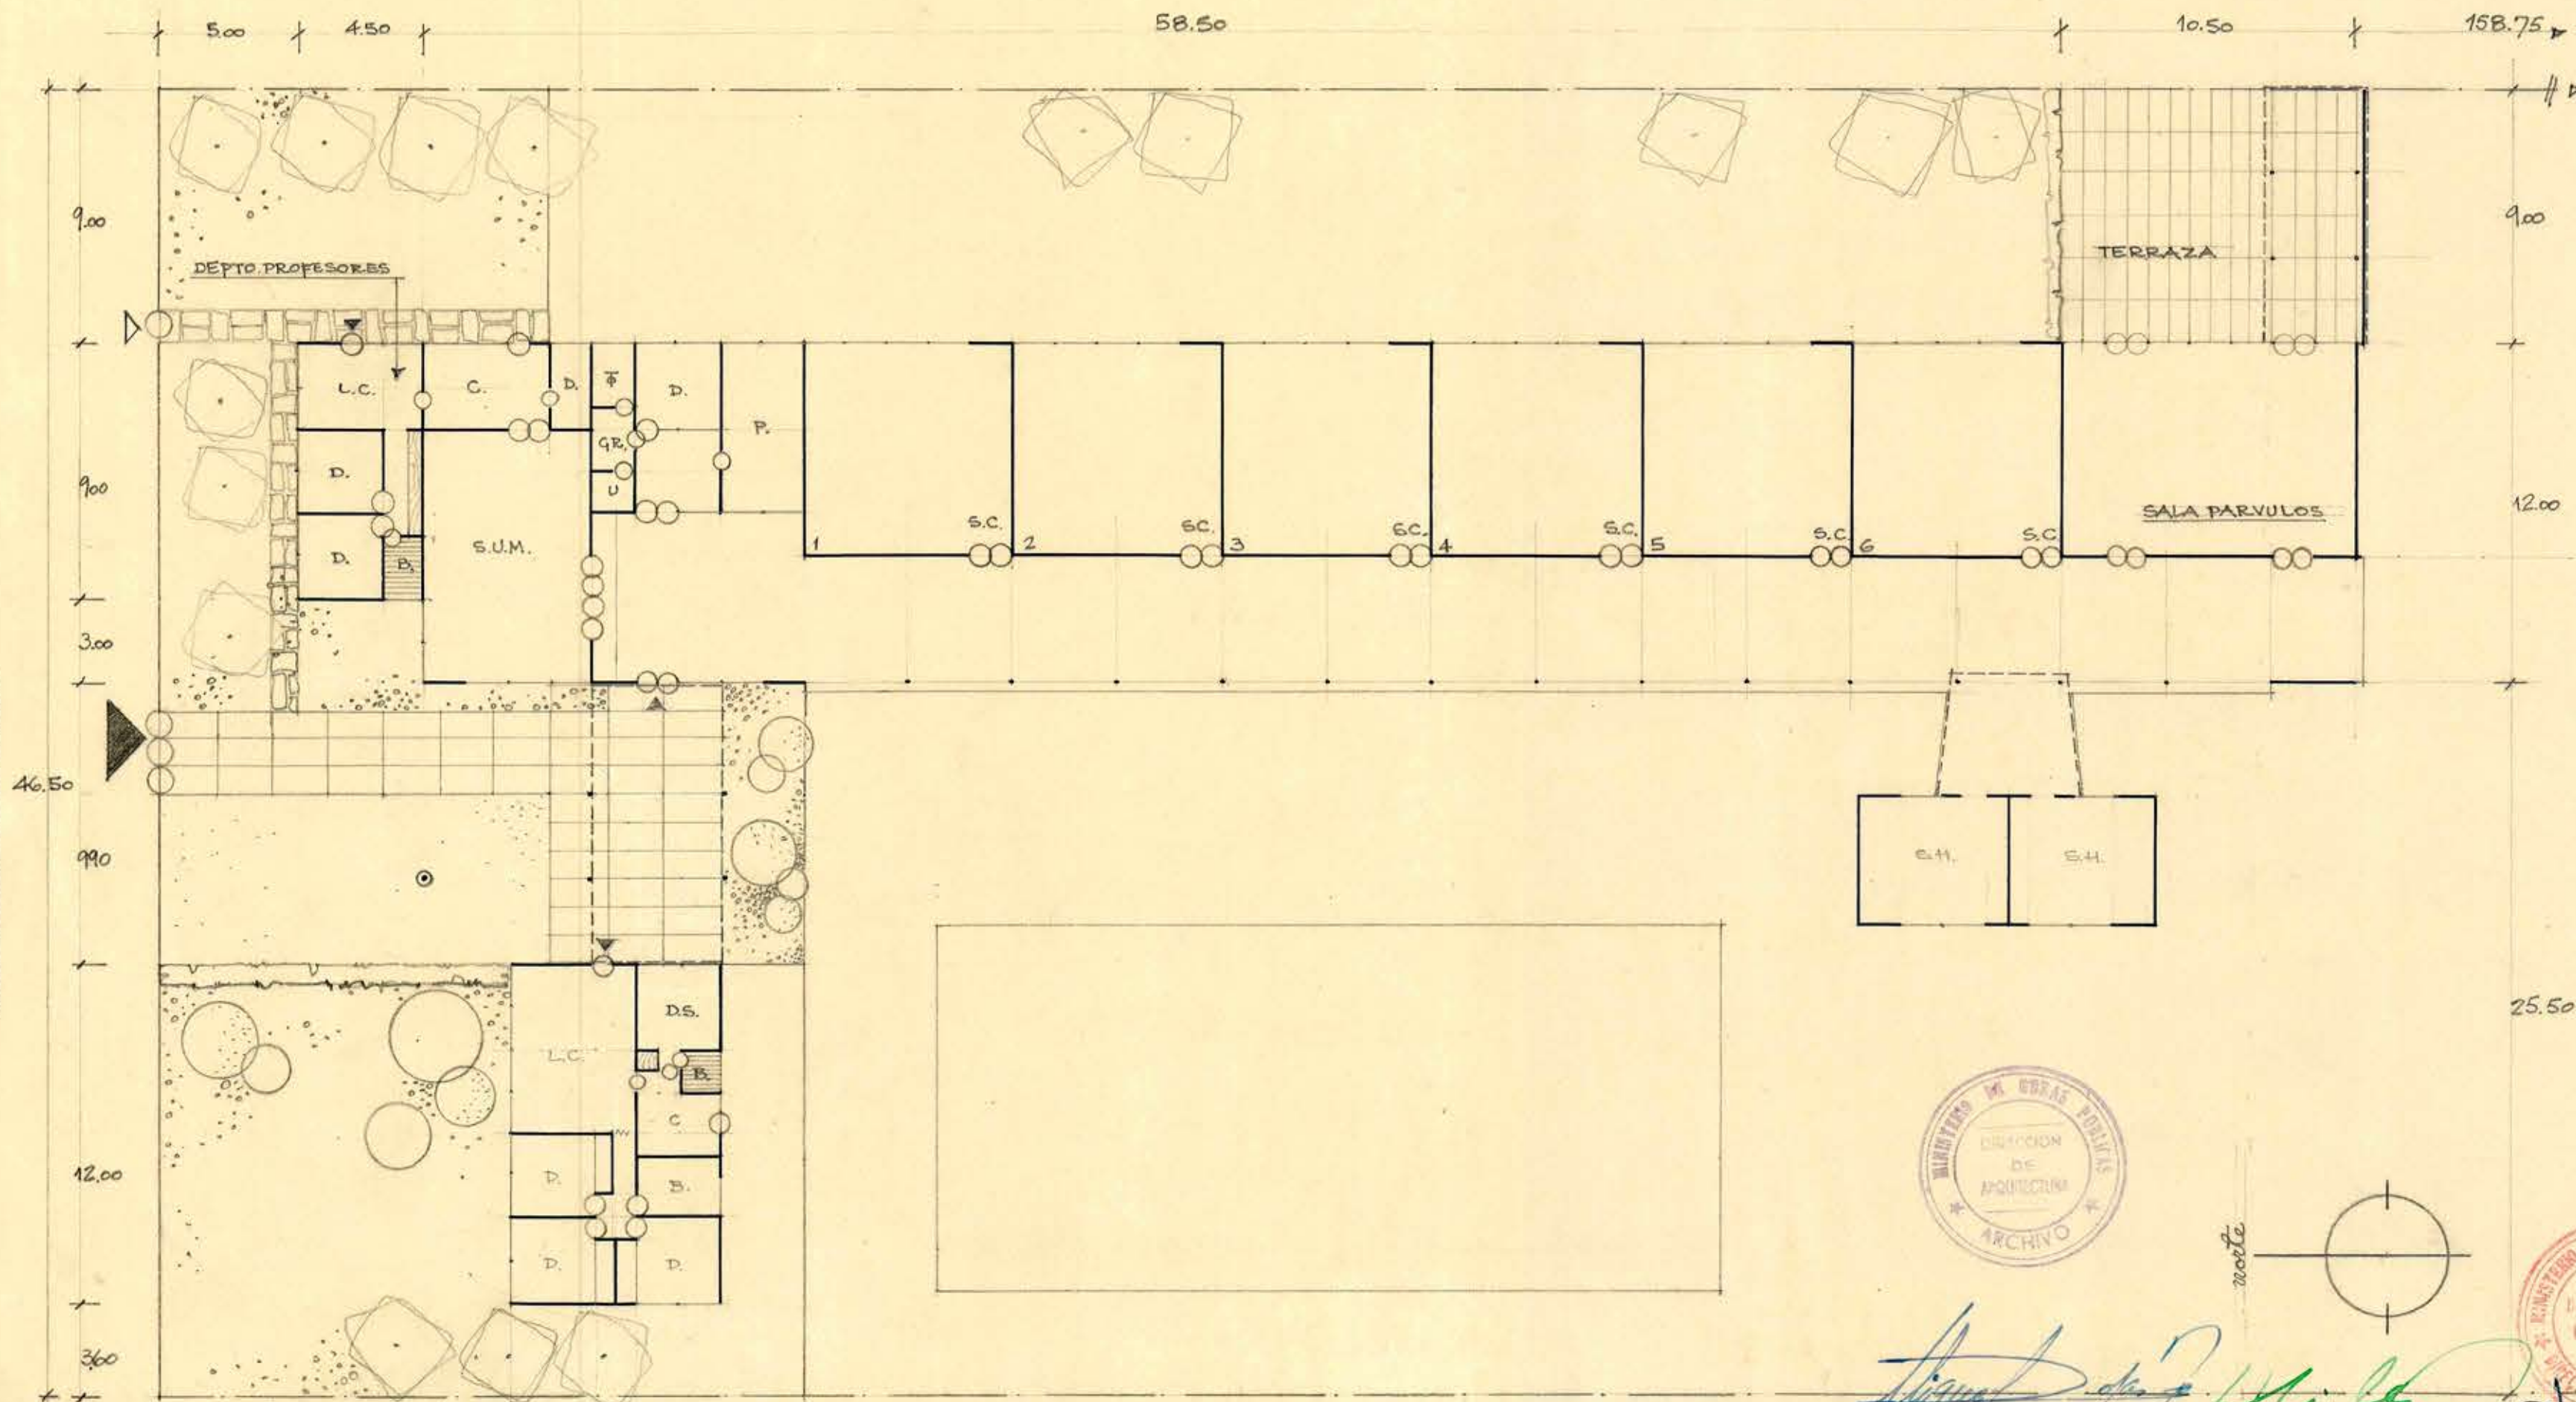

M.O.P. DIRECCION DE ARQUITECTURA
DEPARTAMENTO DE ESTUDIOS

ESCUELA N°19 DE MELIPILLA -LO CHACON-
PLANO DE EMPLAZAMIENTO ESCALA 1/200

MIGUEL ROJAS T. TORREALBA D.
ARQTO. PROYECTISTA ARQTO. JEFE TALLER
25-11-58

V.O. B.
ARQTO. JEFE.

