

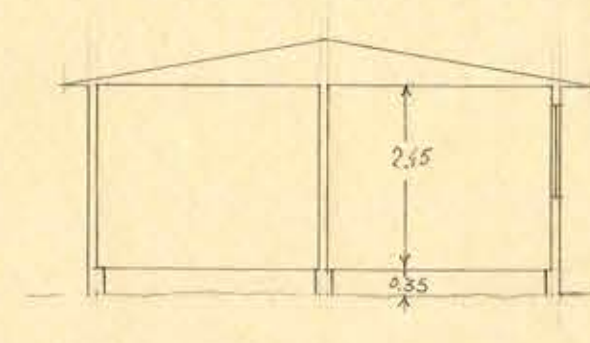
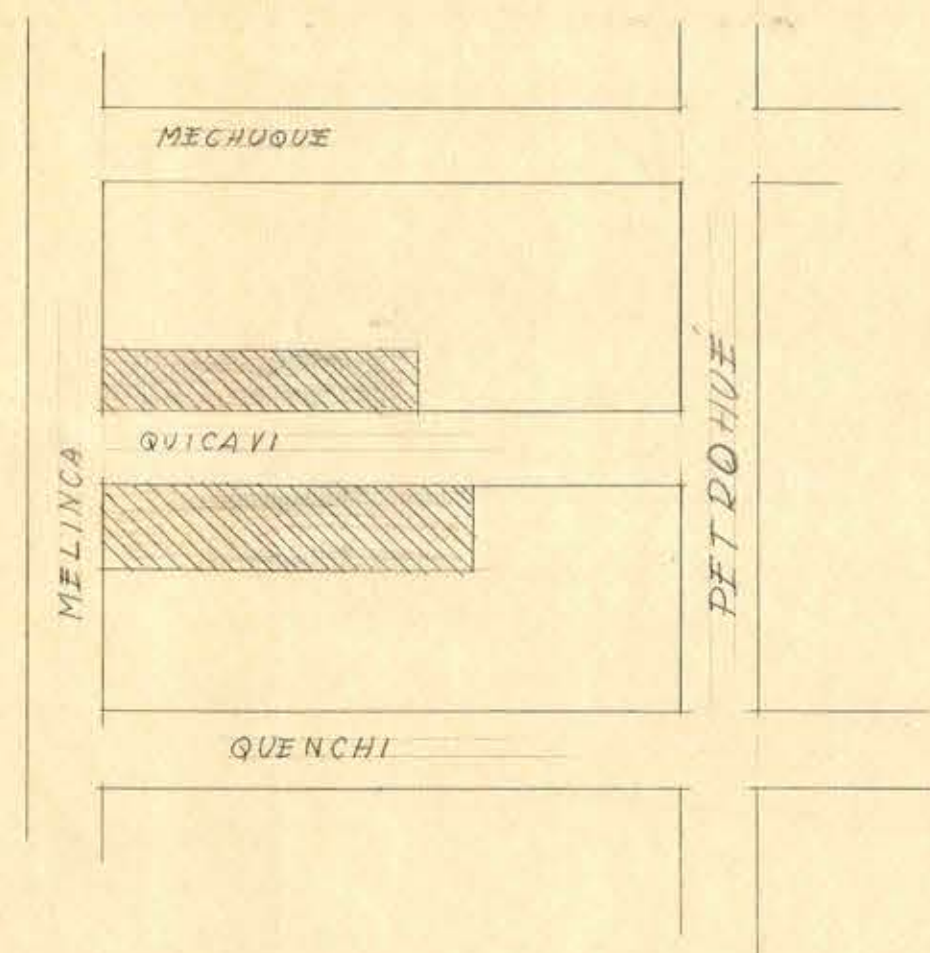
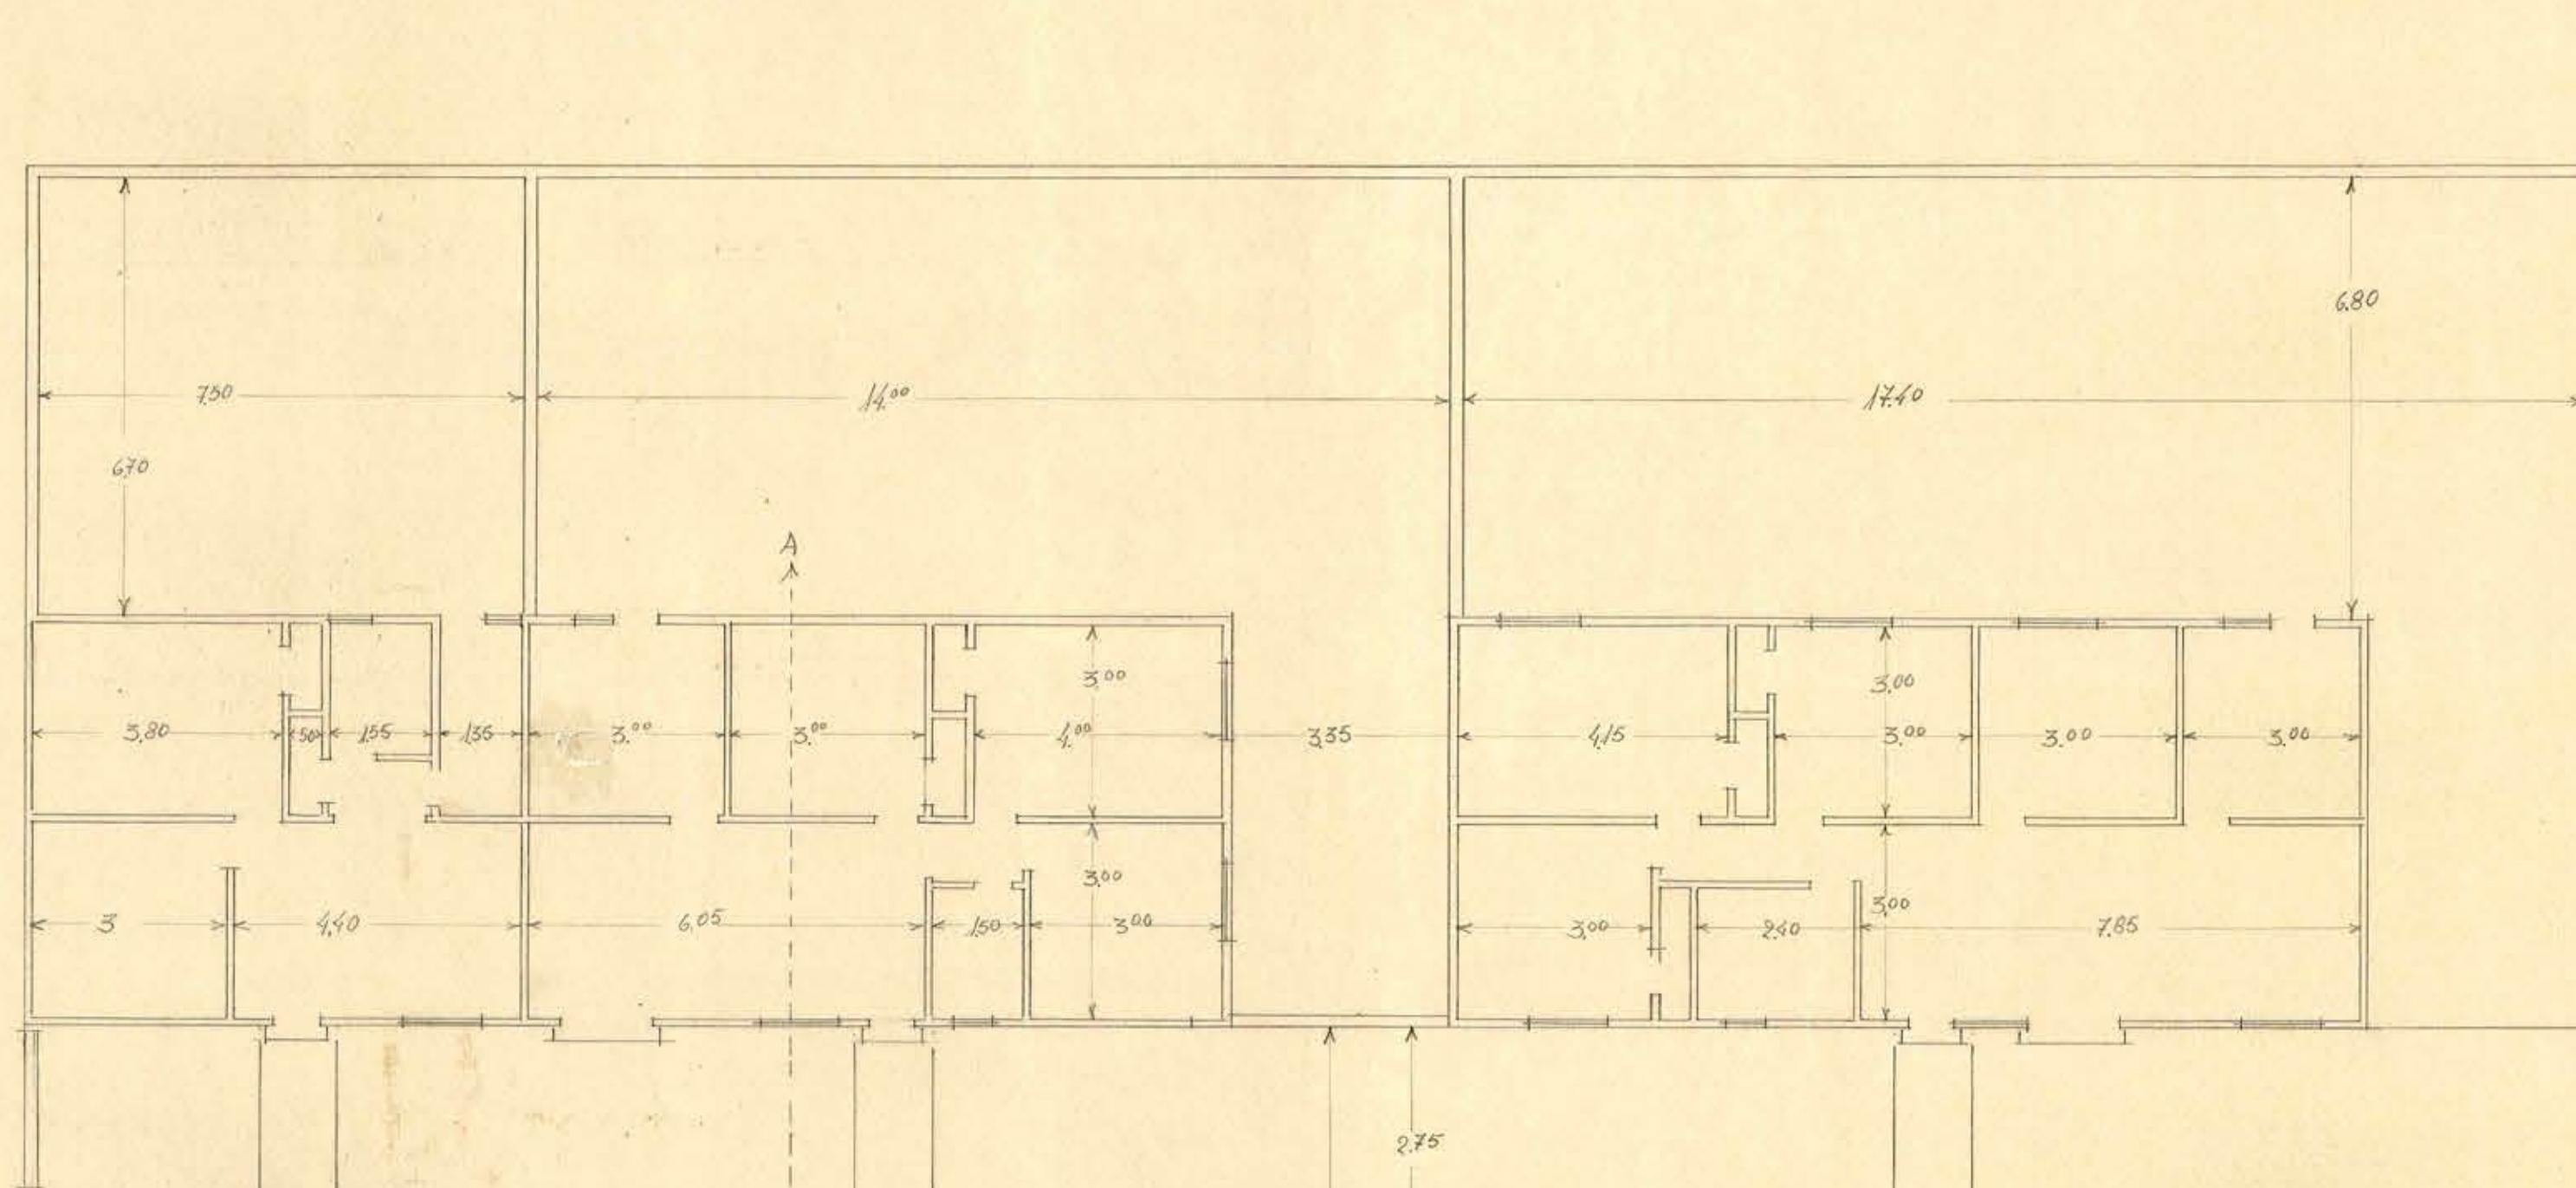


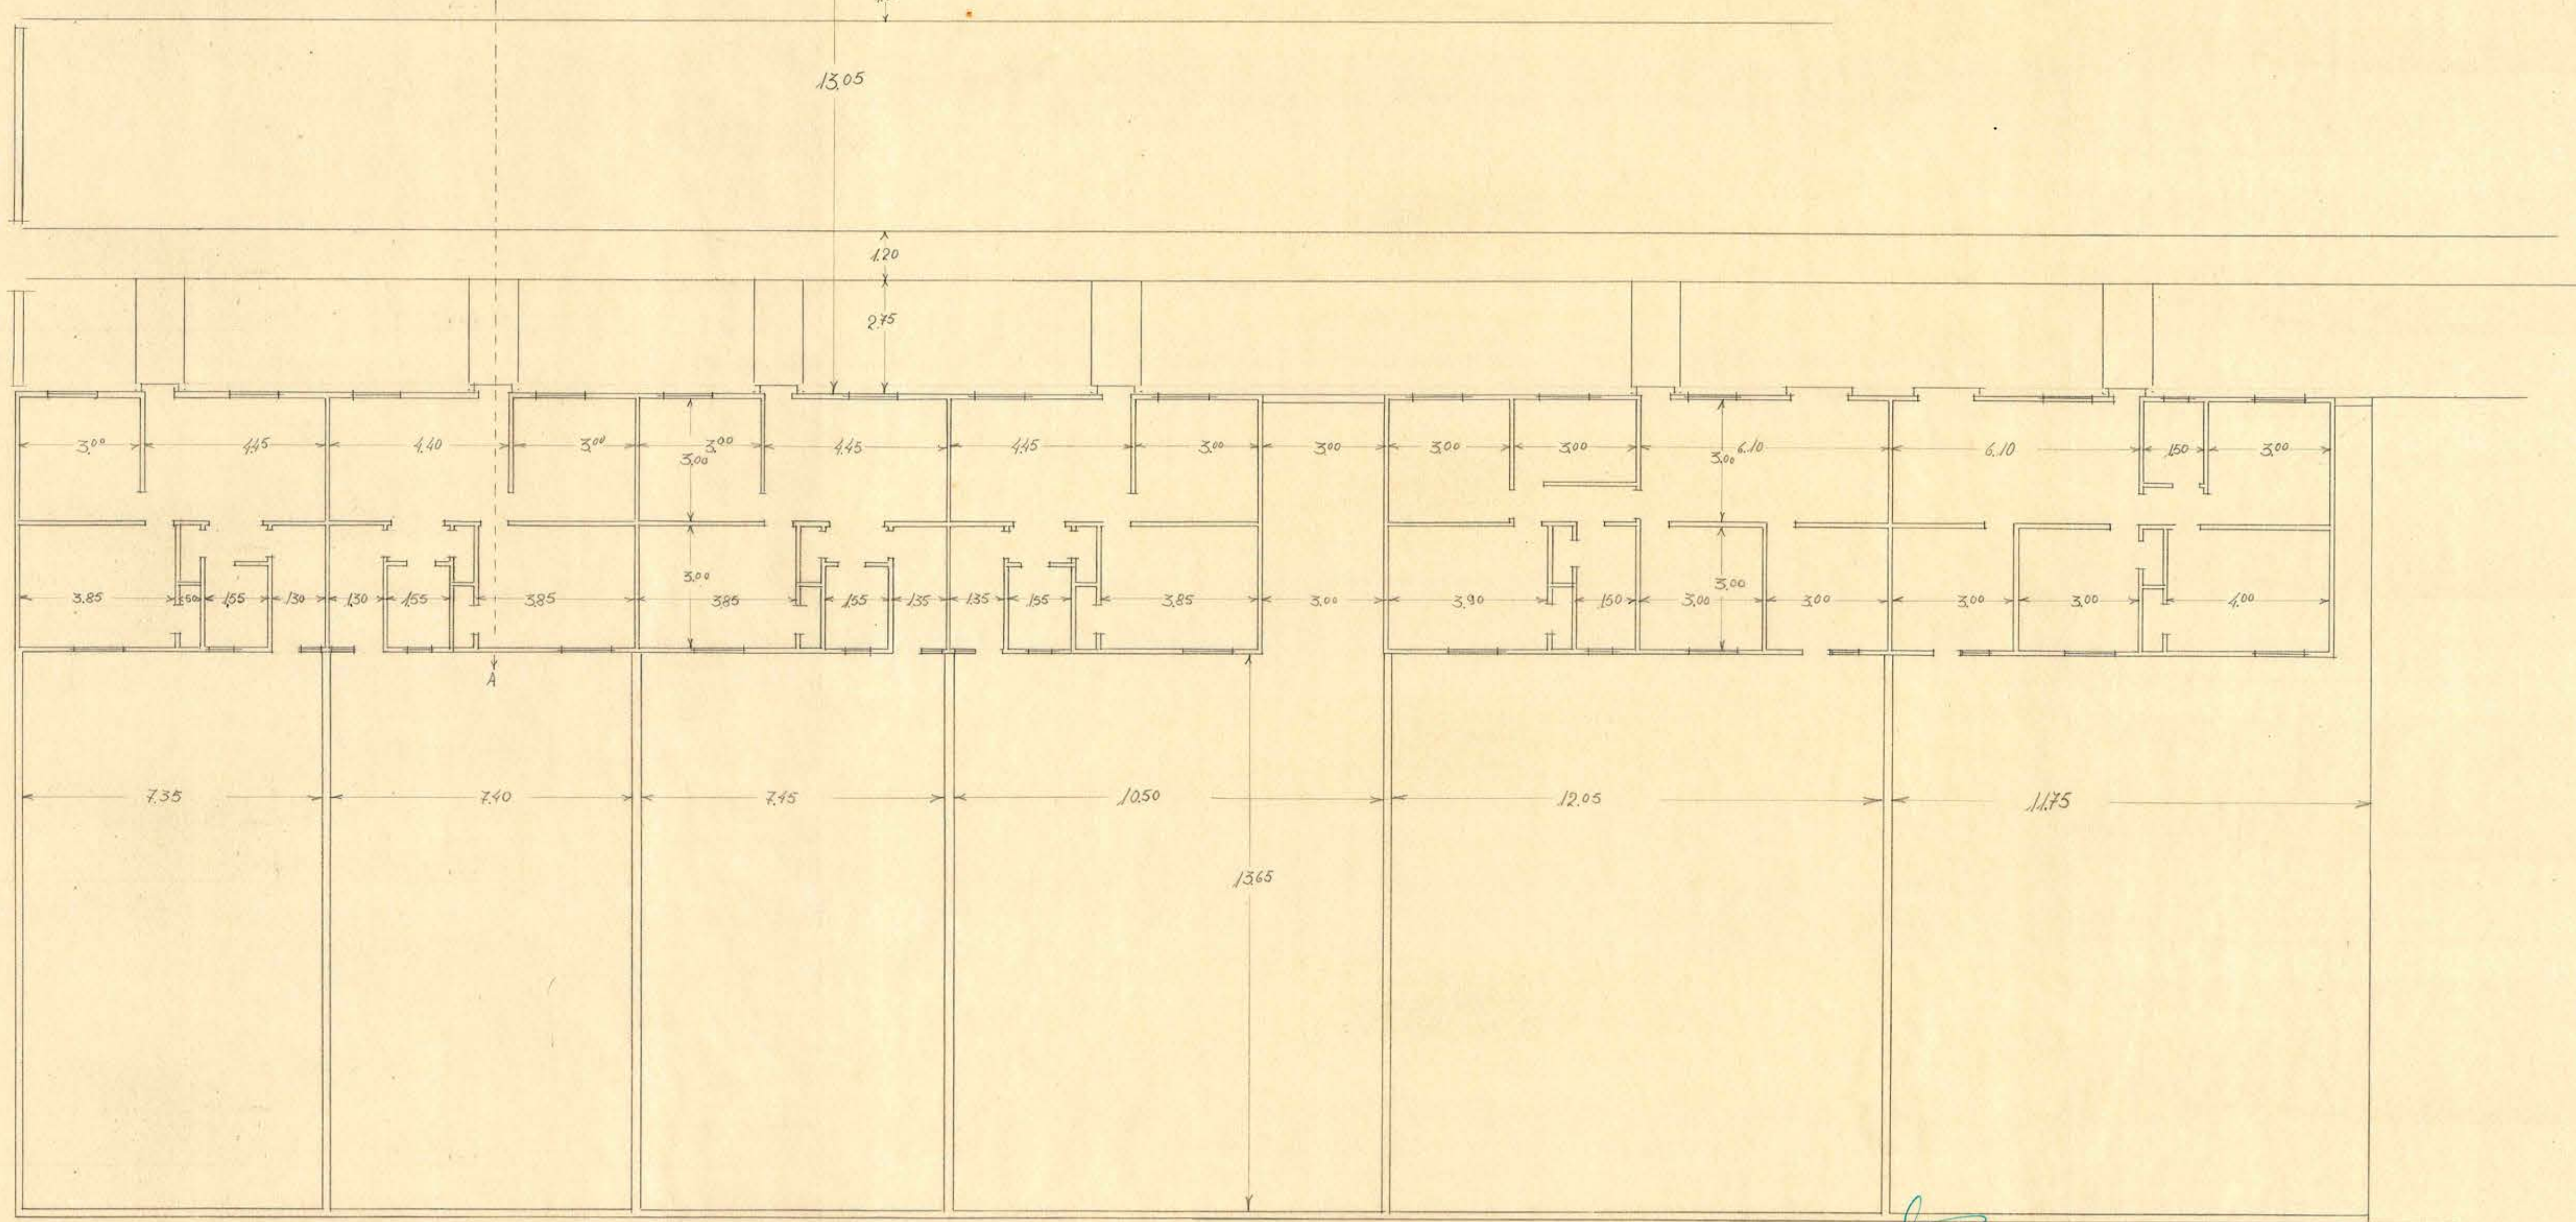

CORTE A-A

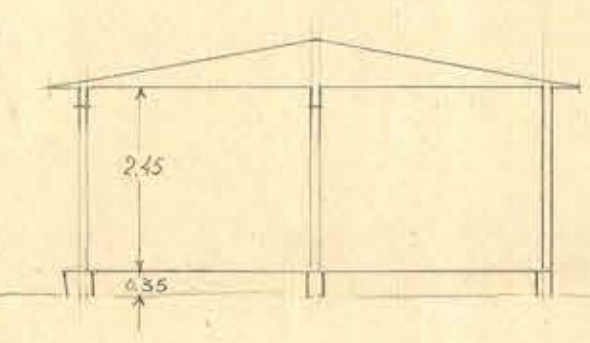

D.G.O.P. DEPARTAMENTO DE ARQUITECTURA. S.C. POBLACIÓN DÁVILA ESCUELA ARQUITECTA N. MORALES A. Ays: G. MIQUELES R.-C. VIDELA. ESCALA: 1/100