

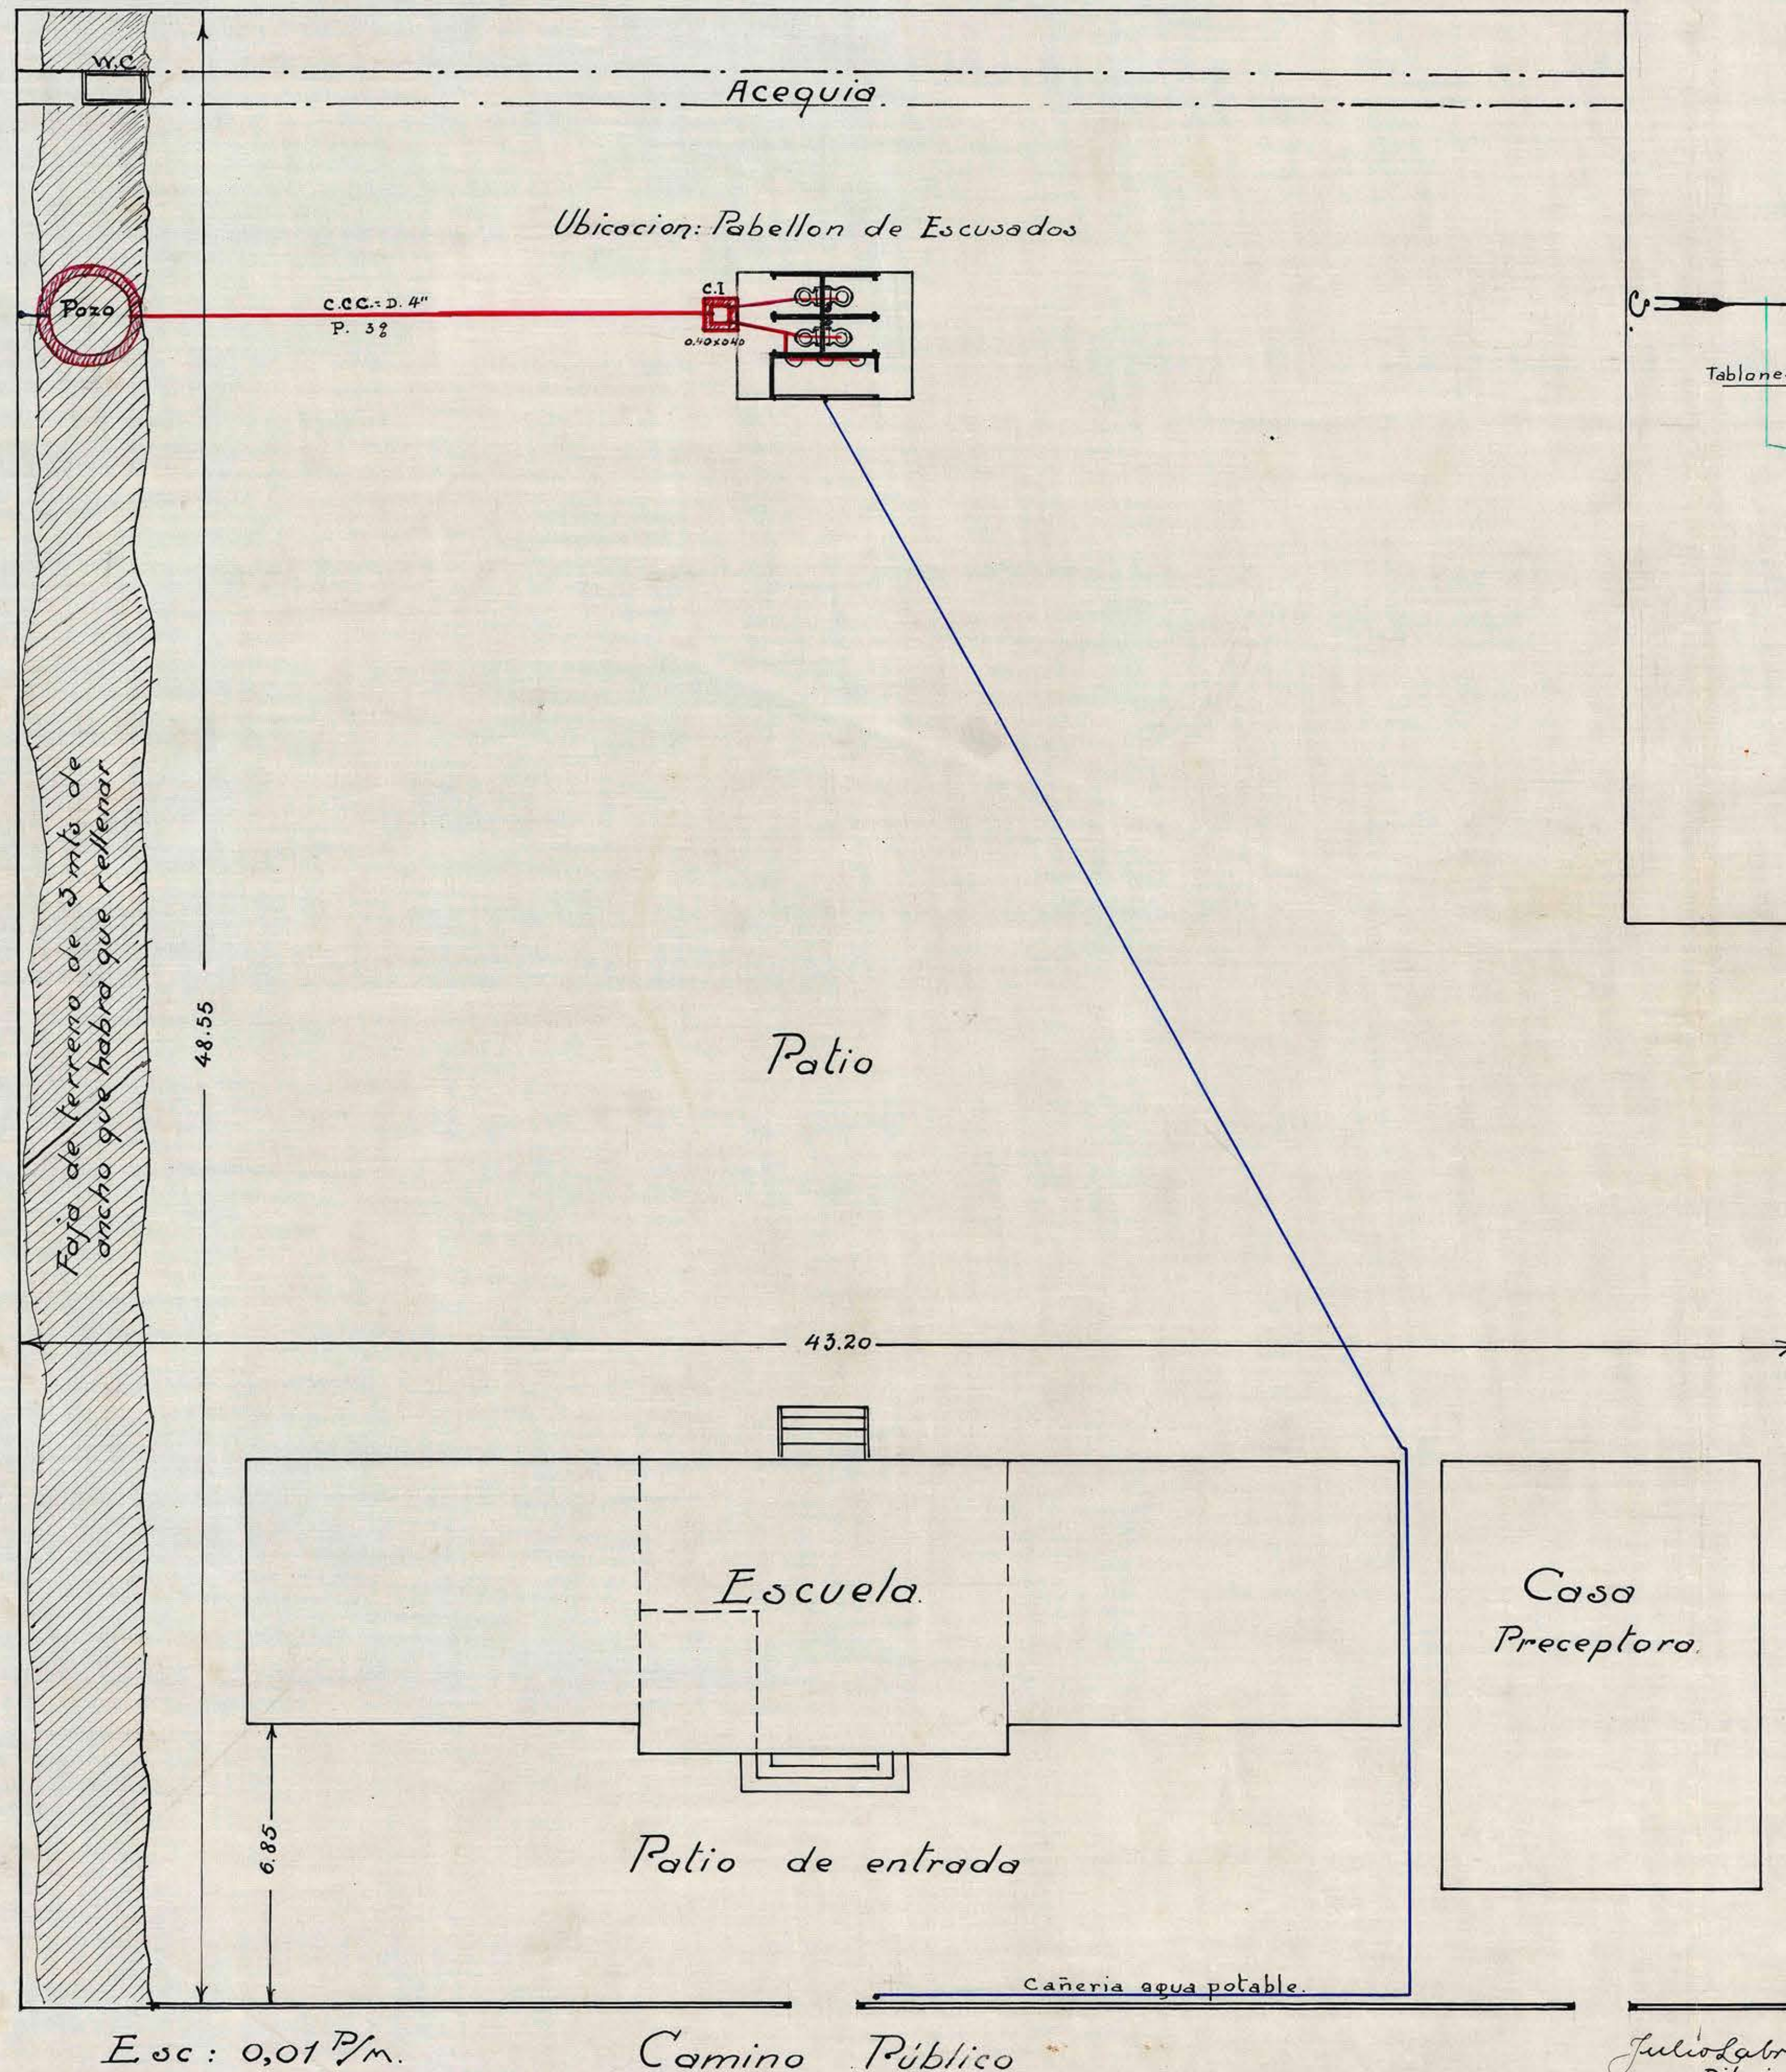


ESCUELA DE CONCHALI

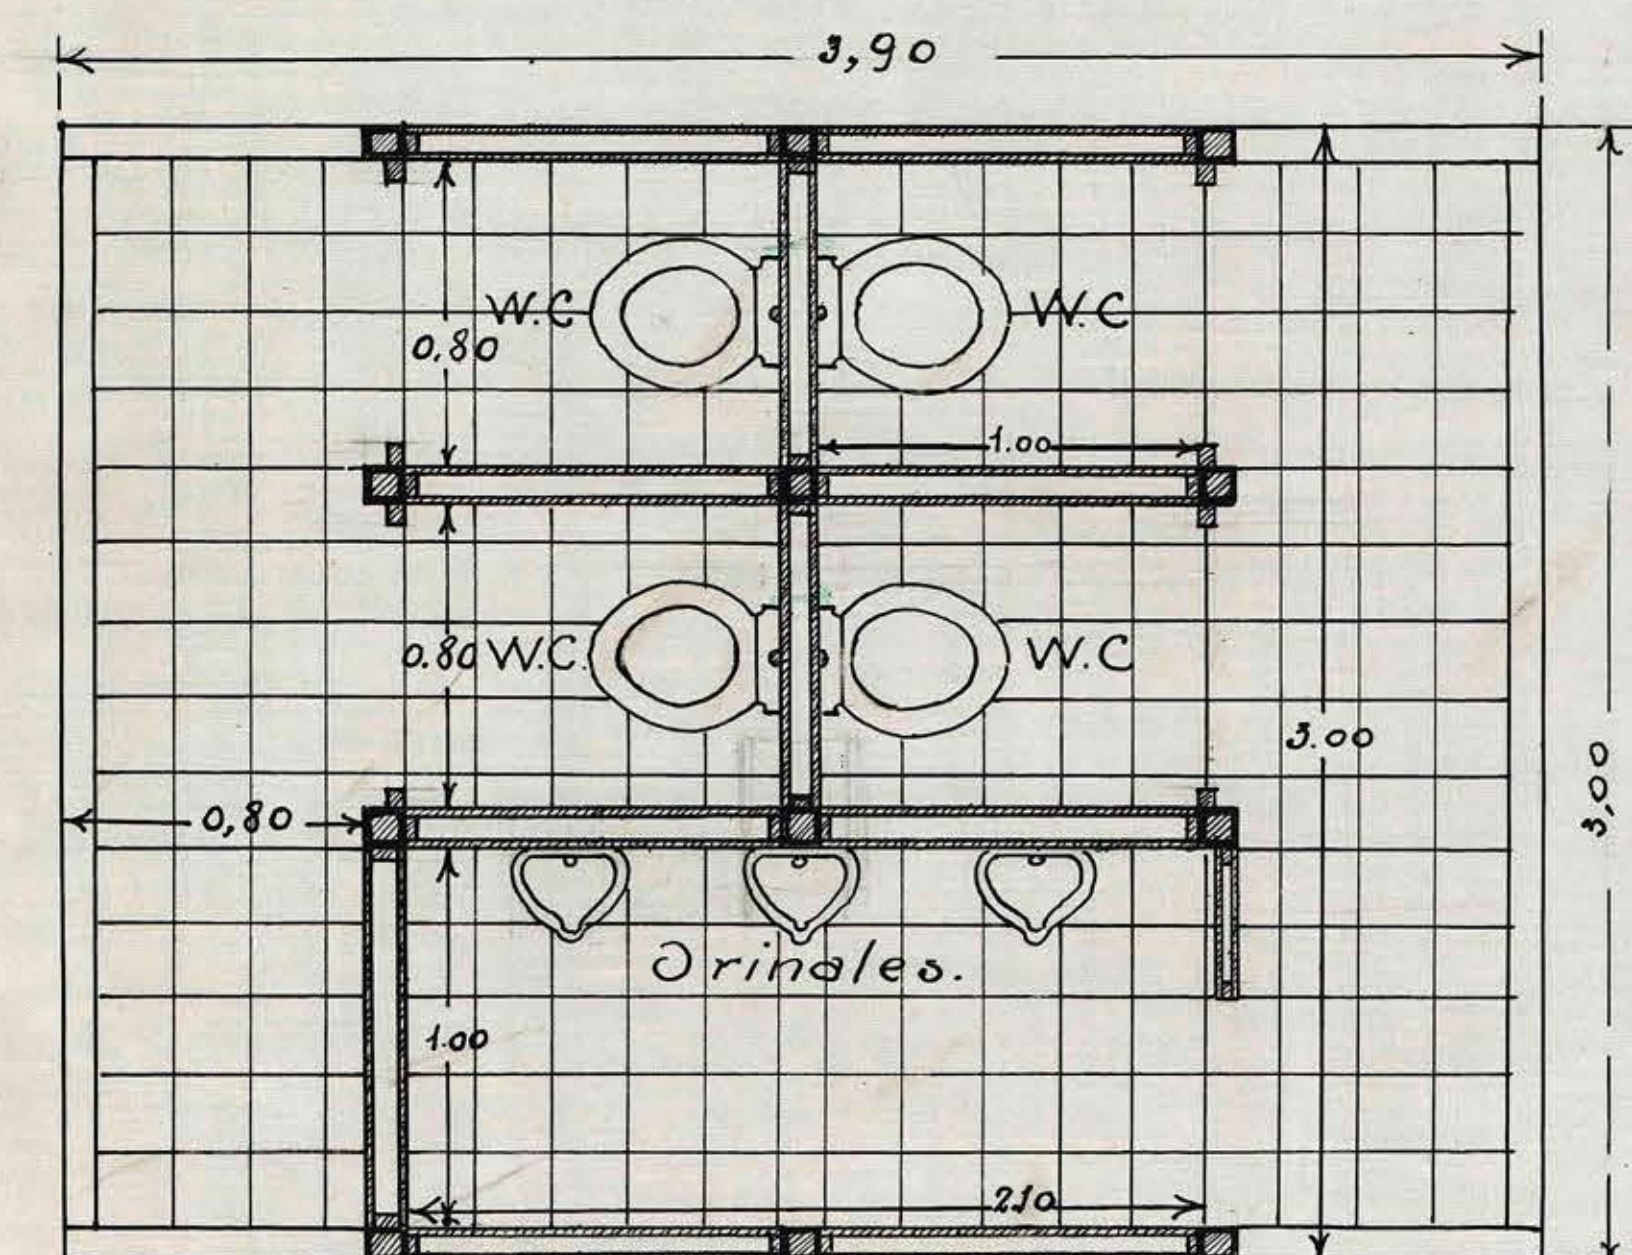

Pabellon de Escusados

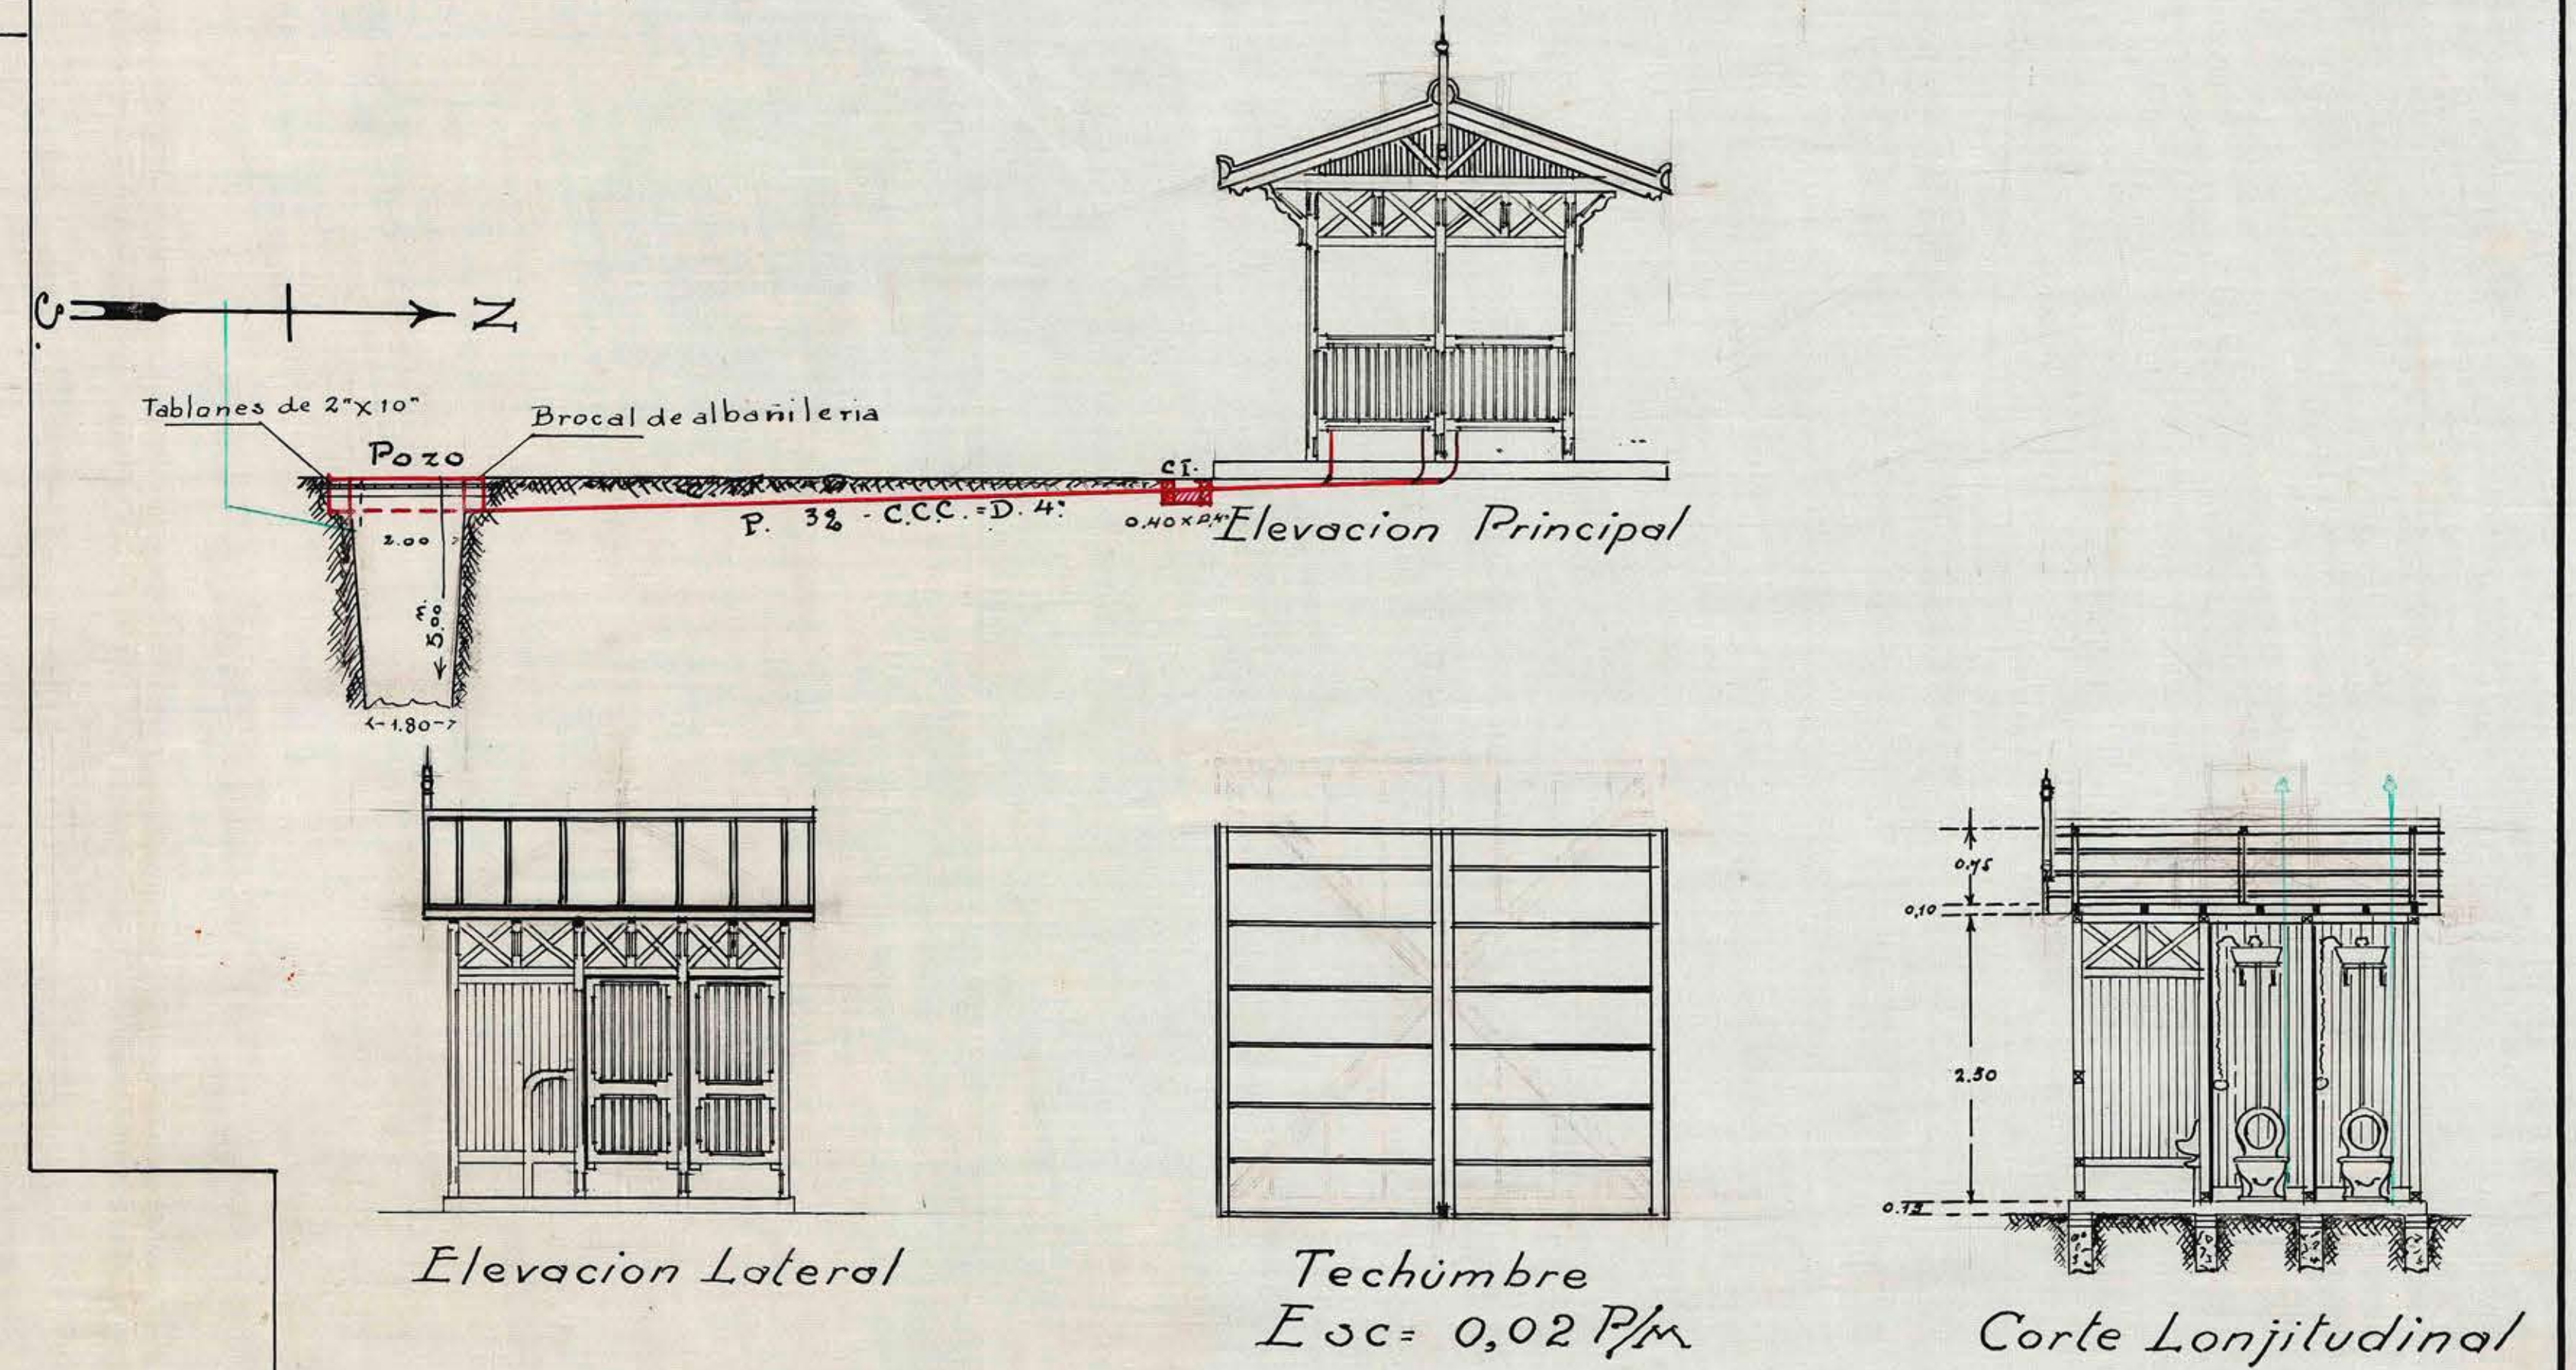

Plano Horizontal. Esc = 0,05 P/m.

Julio Labraña Dibujante

Contratista

Arquitecto